

**Agenzia delle Entrate**  
**CATASTO FABBRICATI**  
Ufficio provinciale di  
Perugia


Scala 1: 500

foglio n. 1

Dichiarazione protocollo n. PG0017502 del 03/02/2014  
Planimetria di u.i.u. in Comune di Bastia Umbra  
Via Hanoi (ospedaliccchio) civ. SNC


Identificativi Catastali:  
Sezione:  
Foglio: 7  
Particella: 1456  
Subalterno: 4

Compilata da:  
Ortica Gianfranco  
Iscritto all'albo:  
Geometri  
Prov. Perugia  
N. 01324

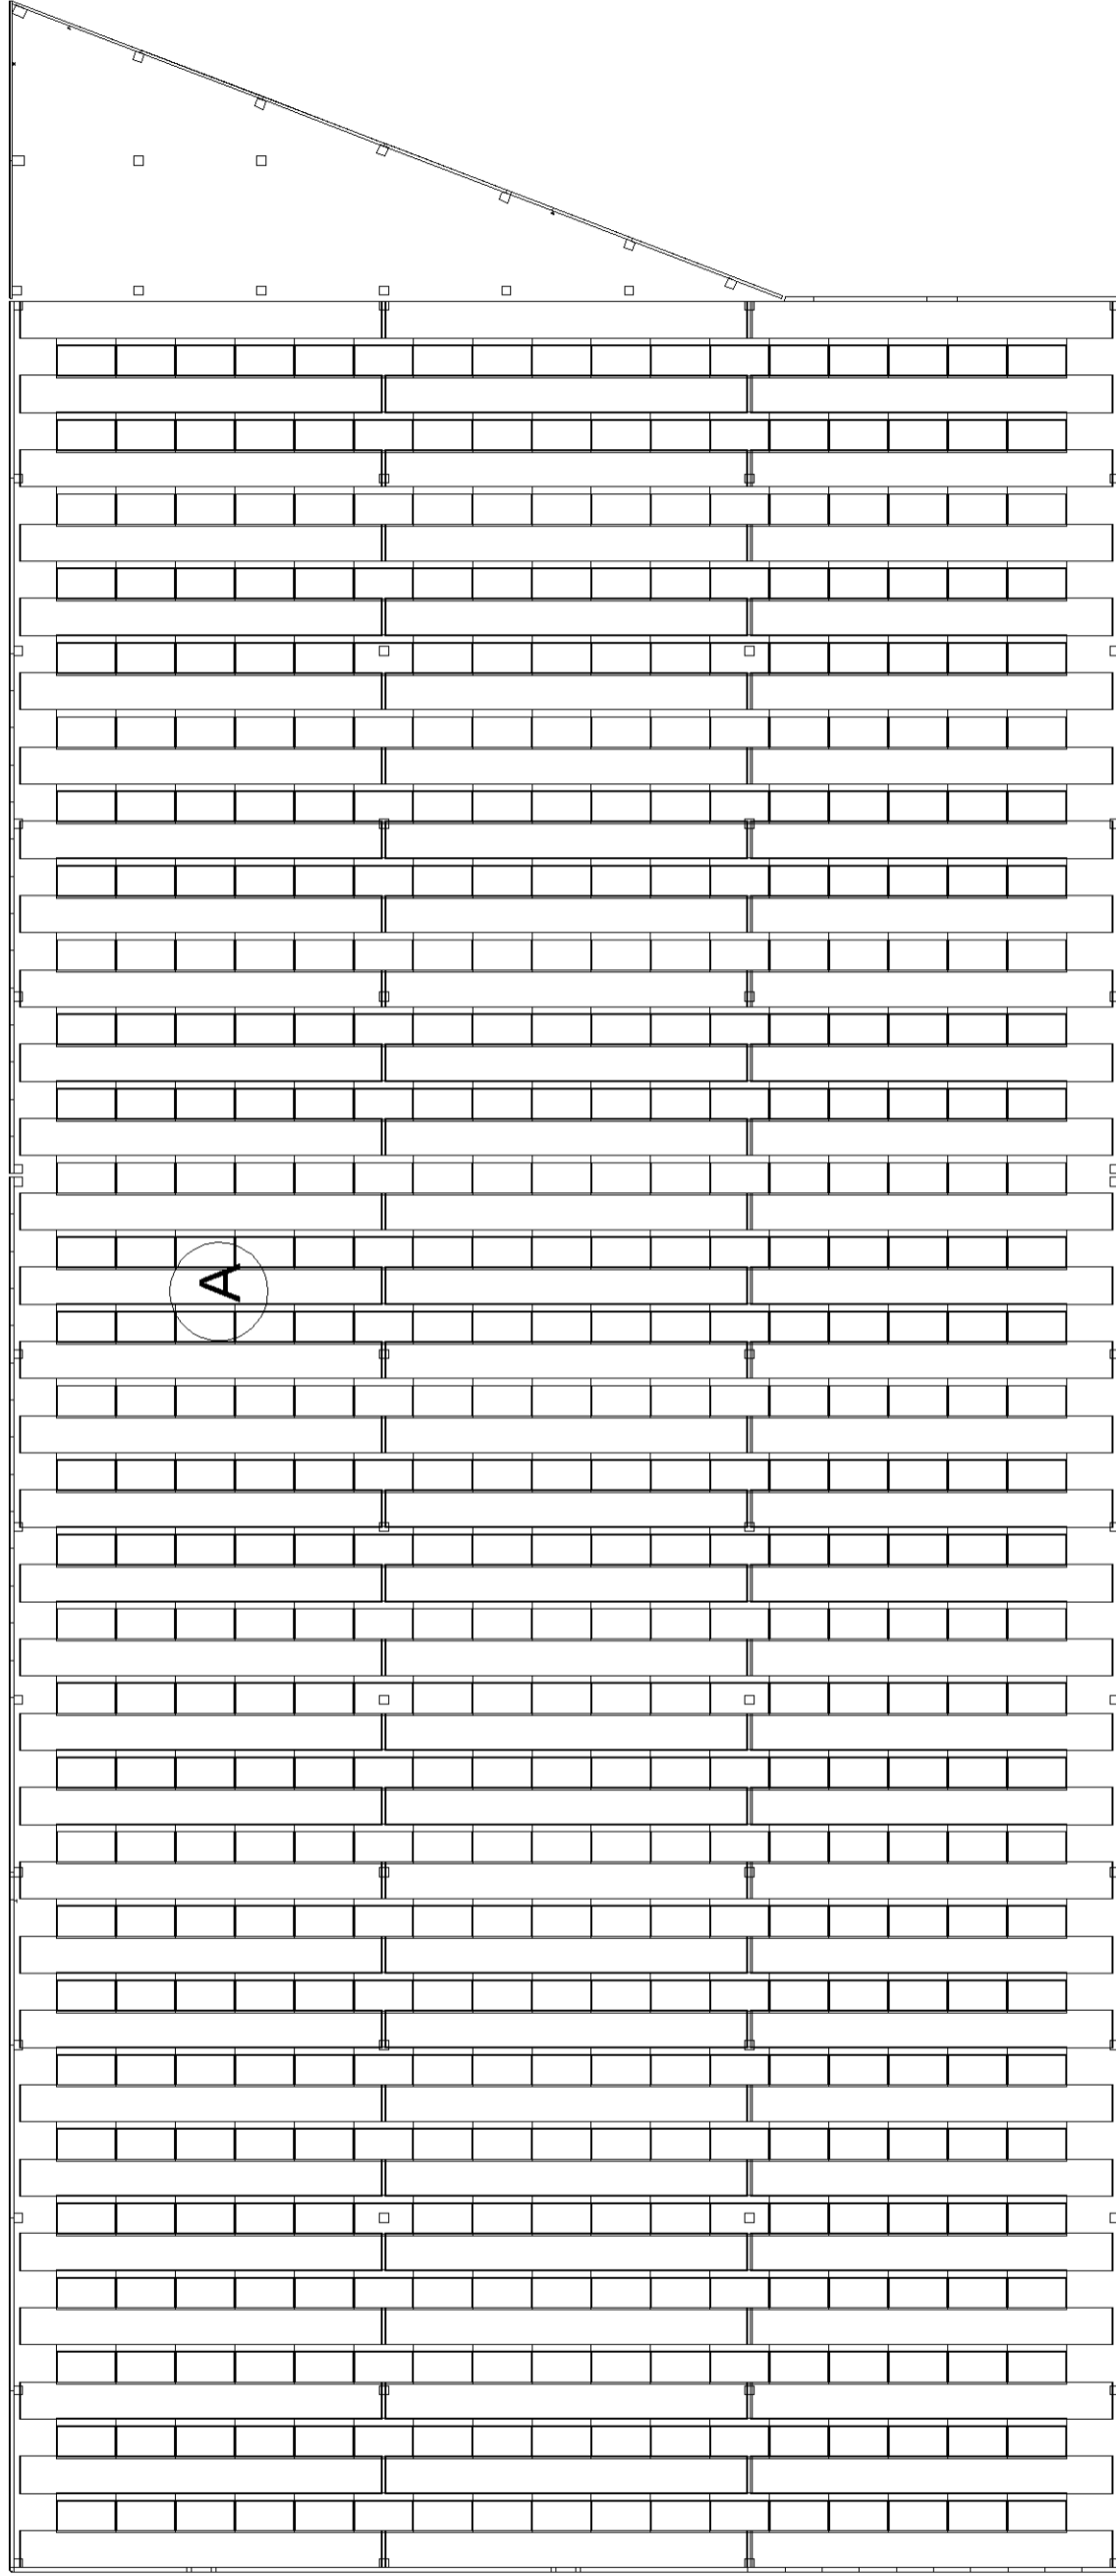

**PIANO PRIMO**  
**COPERTURA CON PANNELLI FOTOVOLTAICI**

**746 kw**

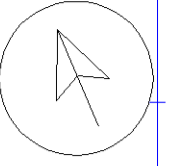


**Agenzia delle Entrate**  
**CATASTO FABBRICATI**  
Ufficio provinciale di  
Perugia

Scala 1: 1000


Dichiarazione protocollo n. PG0118408 del 17/06/2015  
Planimetria di u.i.u. in Comune di Bastia Umbra  
Via Hanoi (ospedaliccchio) civ. SNC

Identificativi Catastali:  
Sezione:  
Foglio: 7  
Particella: 1456  
Subalterno: 6

Compilata da:  
Ortica Gianfranco  
Iscritto all'albo:  
Geometri  
Prov. Perugia  
N. 1324

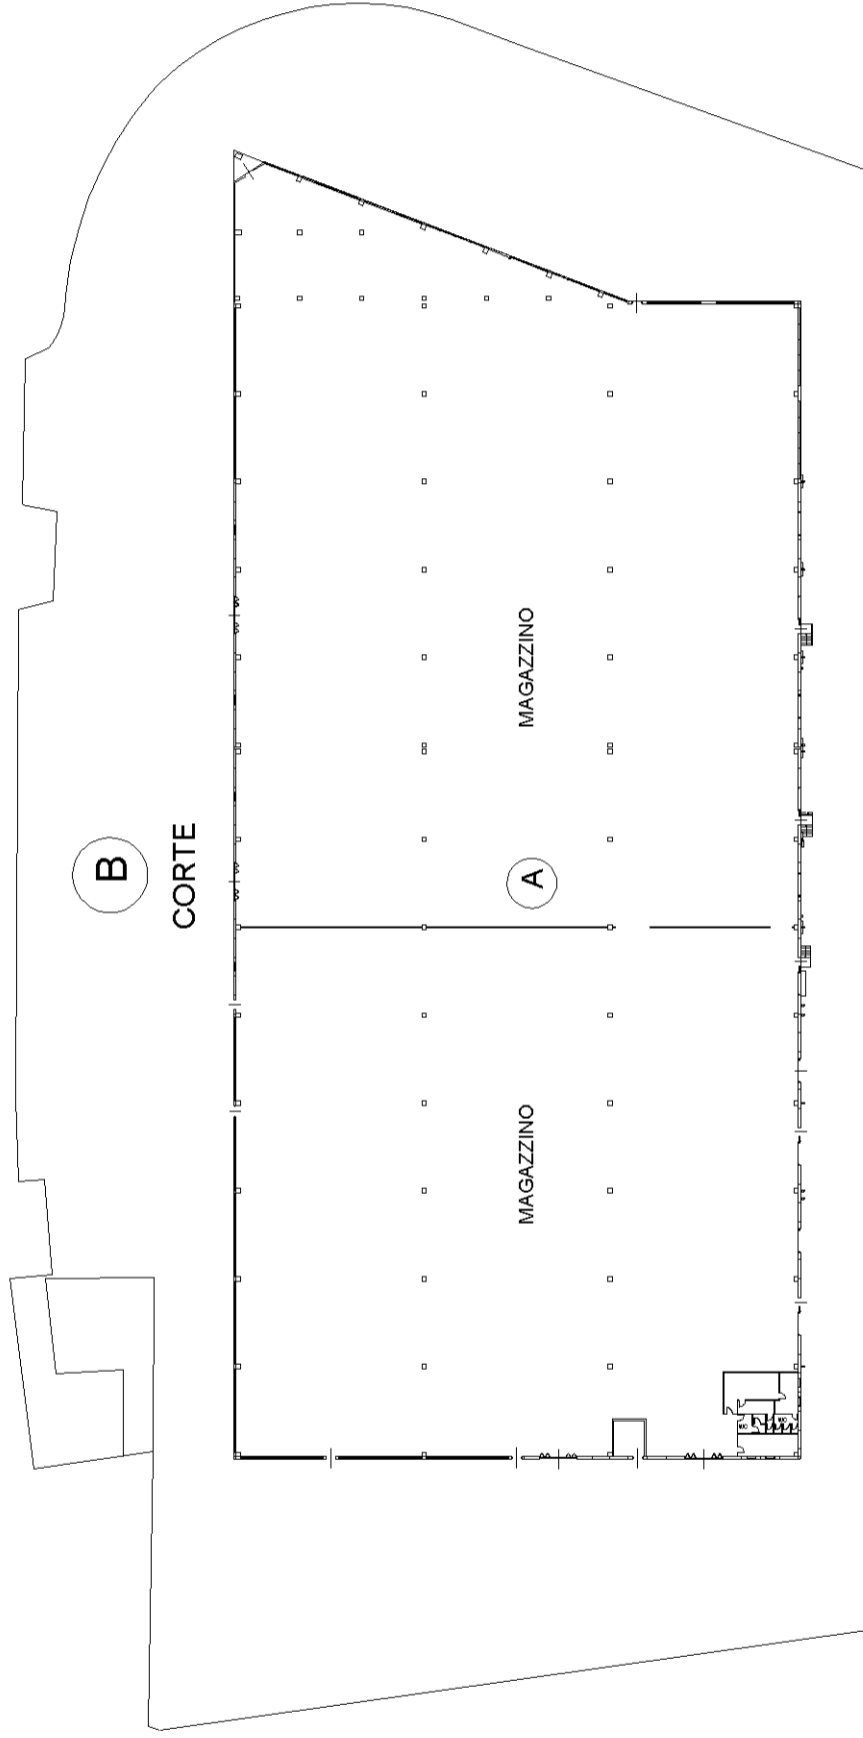

PIANO TERRA  
H 7.90

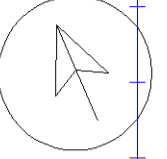

**Agenzia del Territorio**  
**CATASTO FABBRICATI**  
**Ufficio Provinciale di**  
**Perugia**

Dichiarazione protocollo n. PG0320413 del 07/09/2011

Planimetria di u.i.u. in Comune di Bastia Umbra

Localita' Ospedalichchio

civ. SNC

Identificativi Catastali:

Sezione:  
Foglio: 7  
Particella: 1418  
Subalterno:

Compilata da:  
Ortica Gianfranco  
Iscritto all'albo:  
Geometri


Prov. Perugia

N. 1324

Scheda n. 1

Scala 1:200

# SCHEDA 1

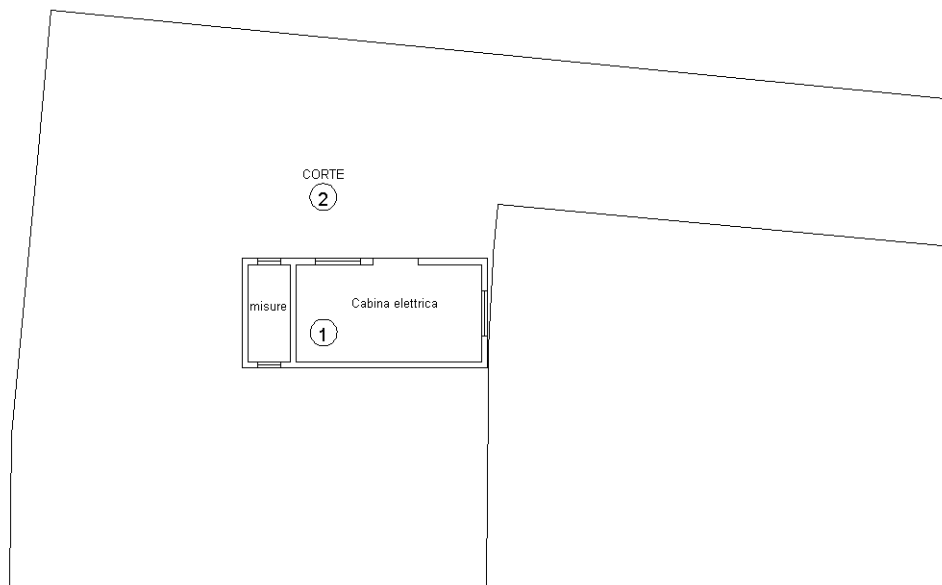

PIANO TERRA H 2.55

N



Ultima planimetria in atti