



COMUNE DI LAMPEDUSA E LINOSA

PROV. di AGRIGENTO

Oggetto: Progetto per la demolizione e ricostruzione di un fabbricato sito in Lampedusa via N.Bixio Fig. 19 part. 252.
Adeguate alle prescriz. rilasciate dalla Soprintendenza.


COMMITTENTE : Anzelmo Antonino
delegato di Ferrigno Salvatore

IL PROGETTISTA: ARCH. MARIAVITTORIA ERRERA


- RELAZIONE
- PLANIMETRIE
- ELABORATI TECNICI
- DOCUMENTAZIONE FOTOGRAFICA

IL COMMITTENTE


IL PROGETTISTA:

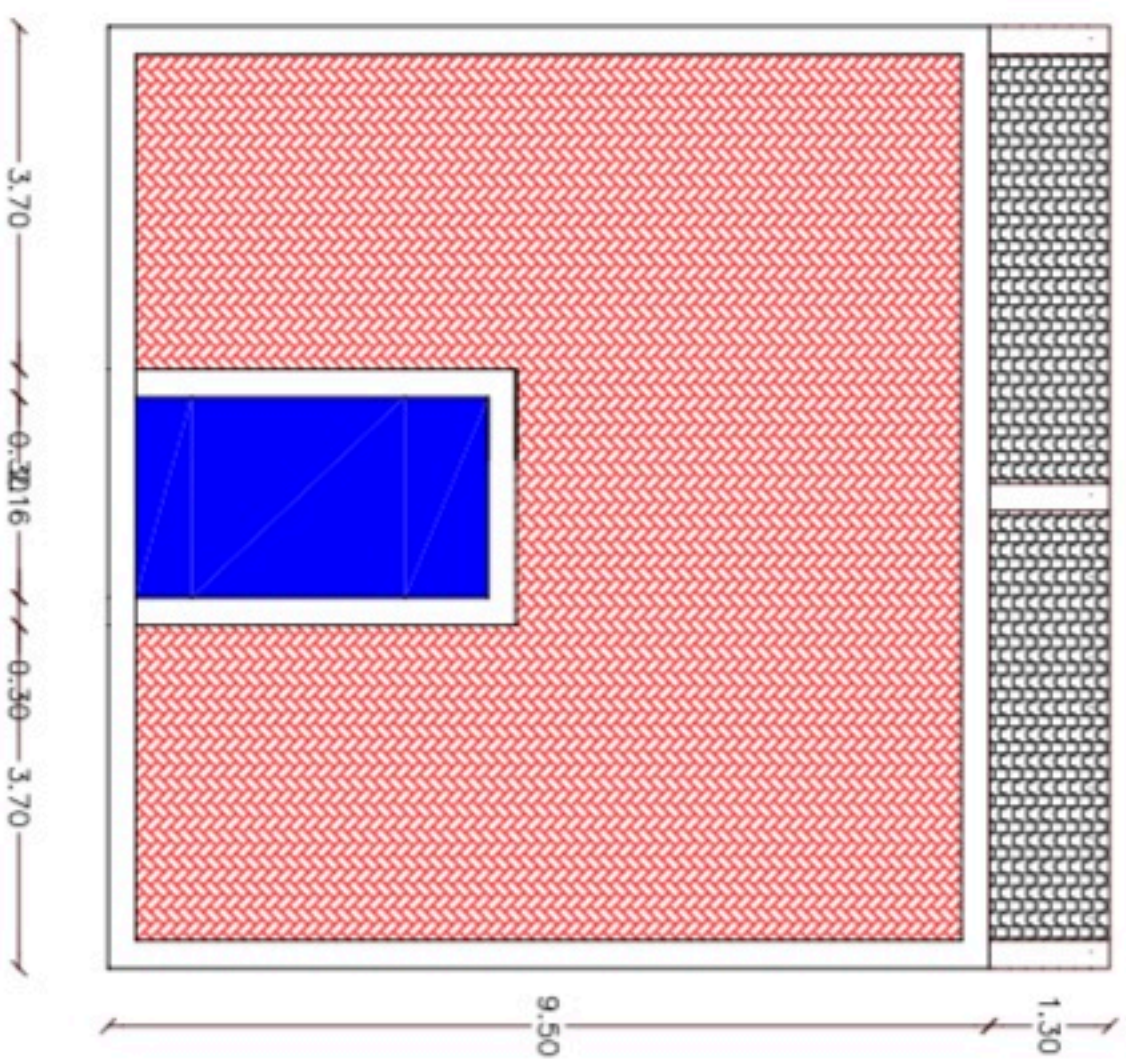

PIANTA COPERTURA S. 1:100

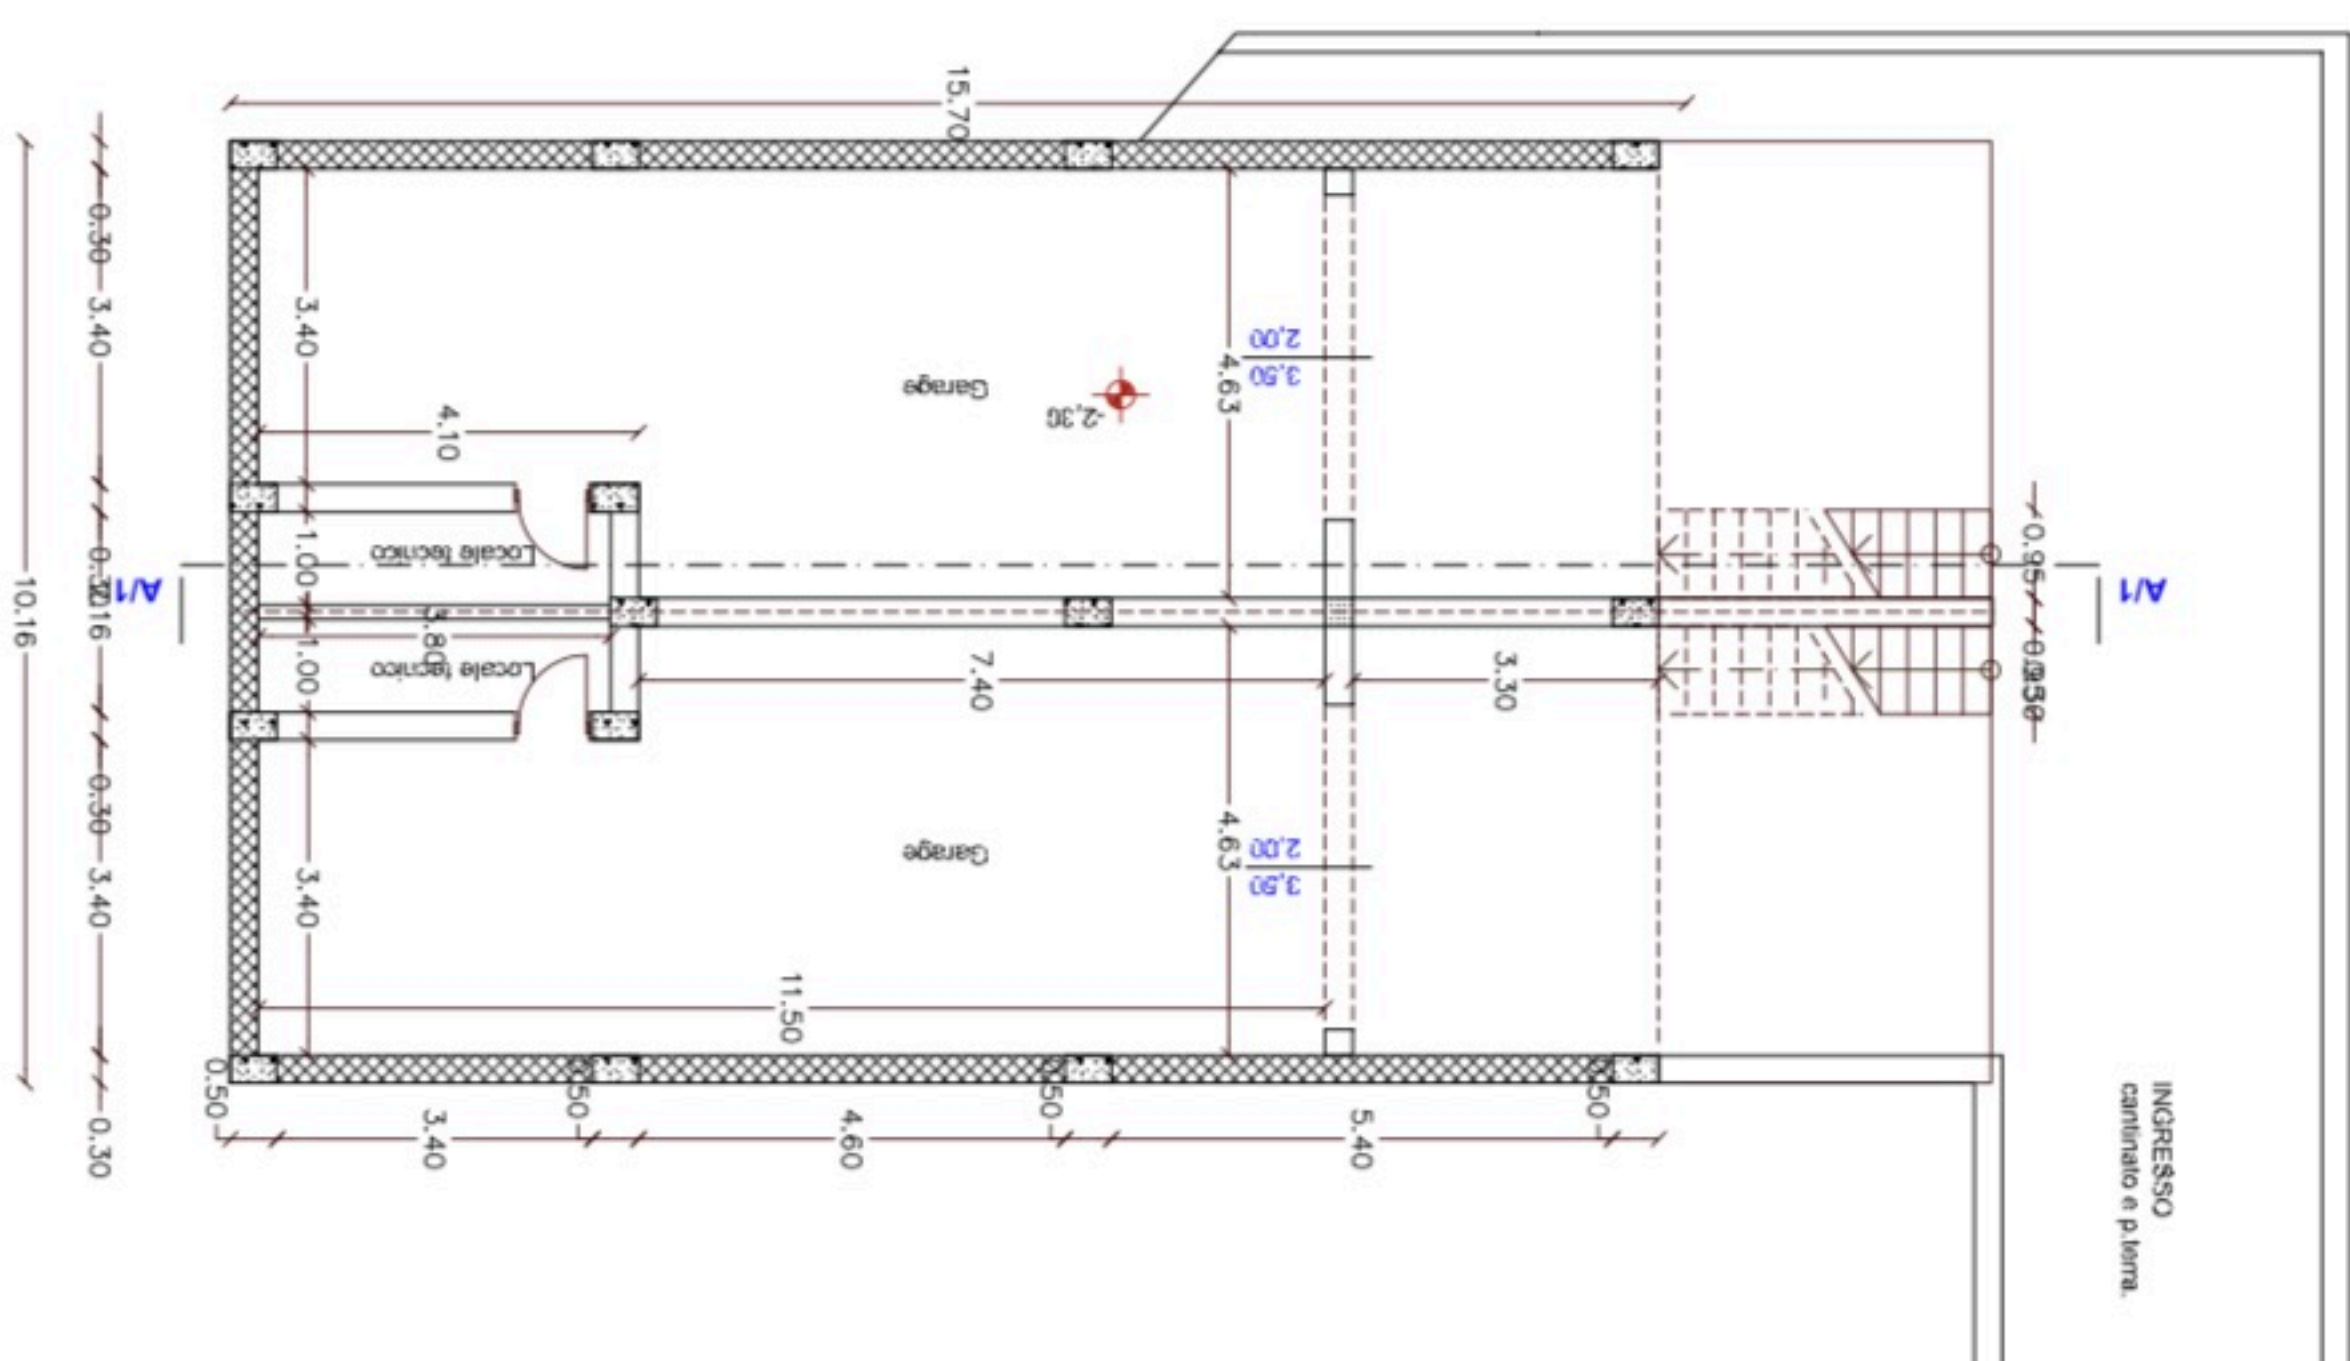

PIANTA CANTINATO S. 1:100

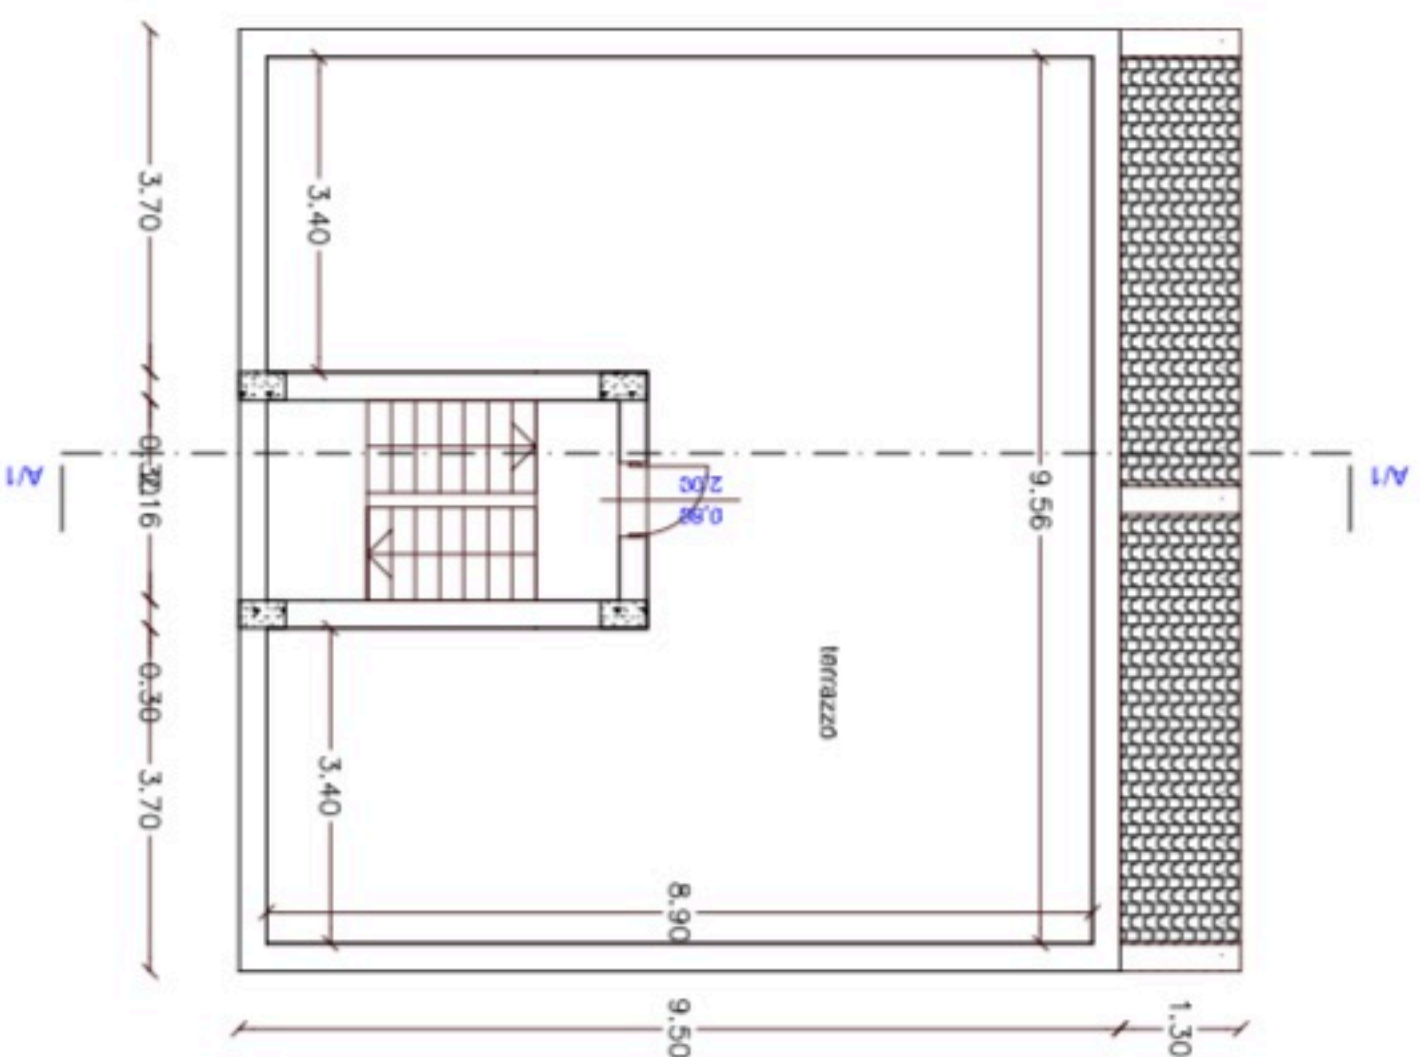

PIANTA TERRAZZO E TORRINO S. 1:100