

Tribunale Ordinario di Velletri
Esecuzione Immobiliare n° 468/2020

ALLEGATO n°04

Planimetrie catastali

Agenzia delle Entrate
CATASTO FABBRICATI
 Ufficio Provinciale di
 Roma

Dichiarazione protocollo n. del
 Comune di Pomezia
 Via Leonardo Da Vinci civ. 37

Identificativi Catastali:

Sezione:
 Foglio: 28
 Particella: 691
 Subalterno: 531

Compilata da:
 Andreozzi Alessandro

Iscritto all'albo:
 Geometri


Prov. Roma

N. 9768


Planimetria

Scheda n. 1 Scala 1:200

ABITAZIONE

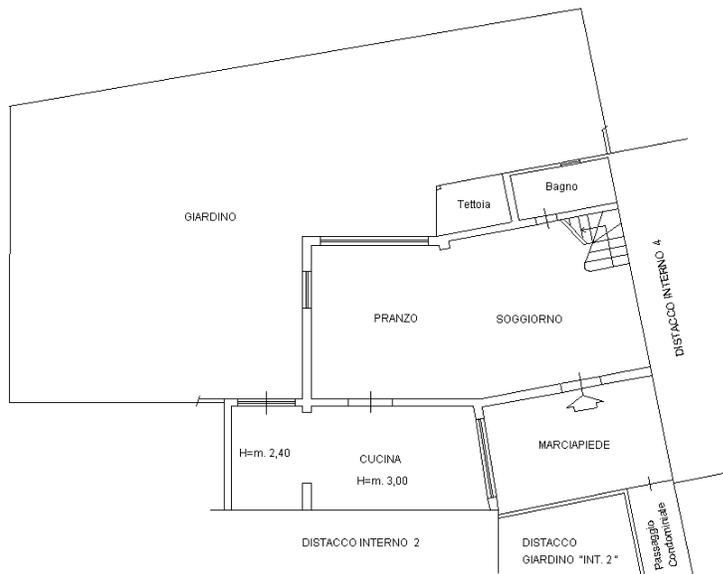

PIANO TERRA
 H=m 3,00

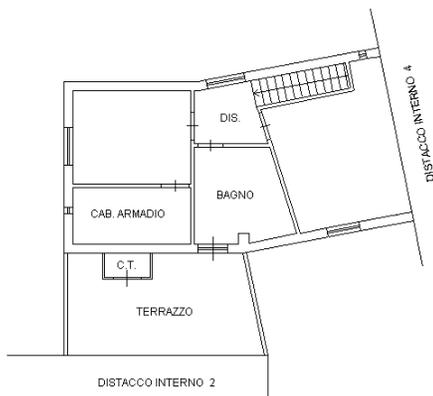

PIANO PRIMO
 H=m 2,90



MODULARIO
P. fig. rend. - 498



MINISTERO DELLE FINANZE
DIREZIONE GENERALE DEL CATASTO E DEI SERVIZI TECNICI ERARIALI

MOD. A (Nuovo Catasto Edilizio Urbano)

Lire
300

NUOVO CATASTO EDILIZIO URBANO

(R. DECRETO-LEGGE 15 APRILE 1939, N. 659)

Planimetria dell'immobile situato nel Comune di POMEZIA (TORVAIANICA) Via PIANO REGOLATORE (CAMPO LAVANTINI)


Ditta MONTEFERRI GUIDO DE PLANO ANNA MARIA

Allegata alla dichiarazione presentata all'Ufficio Tecnico Erariale di ROMA

MARSICOLA

Foglio 25 con parte del n° 123

Foglio 28 con parte del n° 36

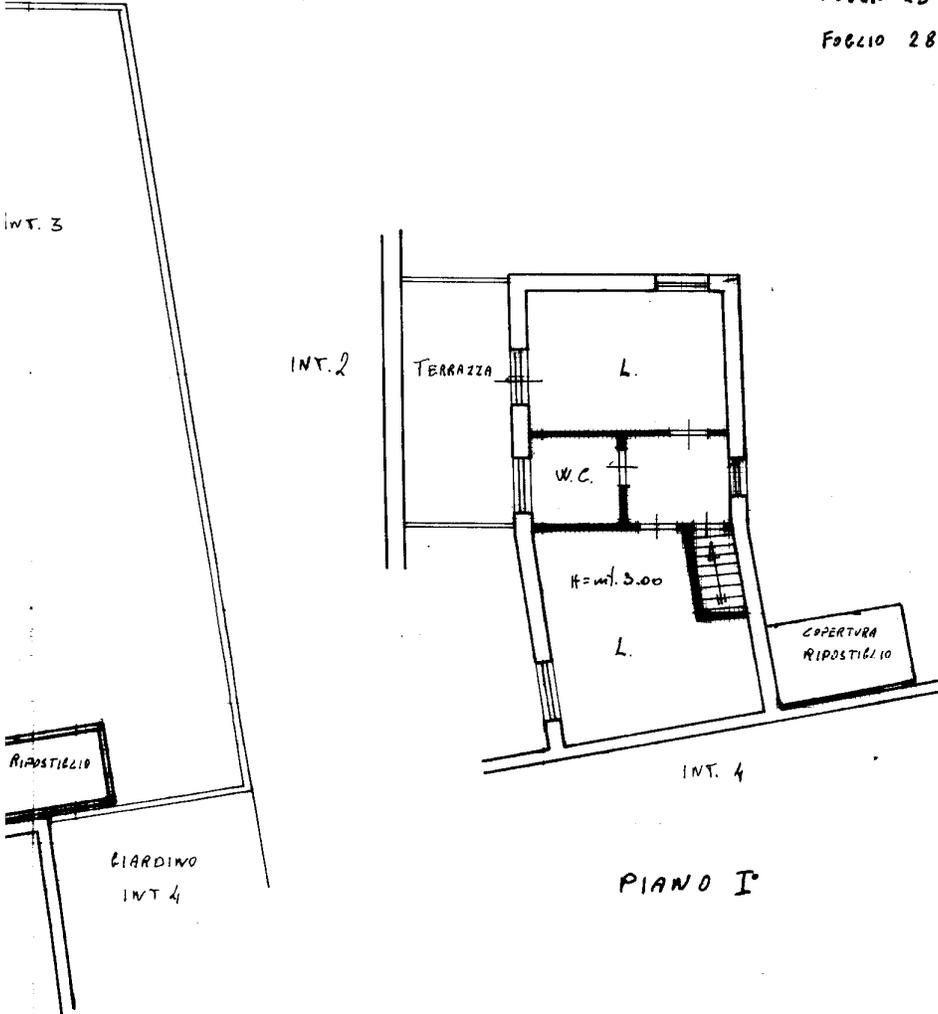

PIANO I'


ORIENTAMENTO



SCALA DI 1:100

SPAZIO RISERVATO PER LE ANNOTAZIONI D'UFFICIO

DATA
PROT. N°

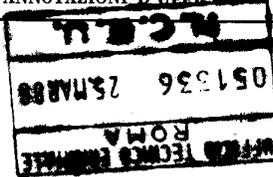

Compilata da Anna Pasolini Valtor
(Titolo, nome e cognome del tecnico)

Iscritto all'Albo degli Architetti
della Provincia di Roma

DATA 6-5-88

Firma: [Signature]

Ultima planimetria in atti


Catasto dei Fabbricati - Situazione al 25/02/2021 - Comune di POMEZIA (G811) - < Foglio: 25 - Particella: 1164 - Subalterno: 1 >
VIA DA DENOMINARE piano: T-1 interno: 3;

MODULARIO
F. n. g. r. n. d. - 488

NU

Planimetria dell
Ditta M
Allegata alla di

DISTACCO PROPRIETA' MARSIGOLA

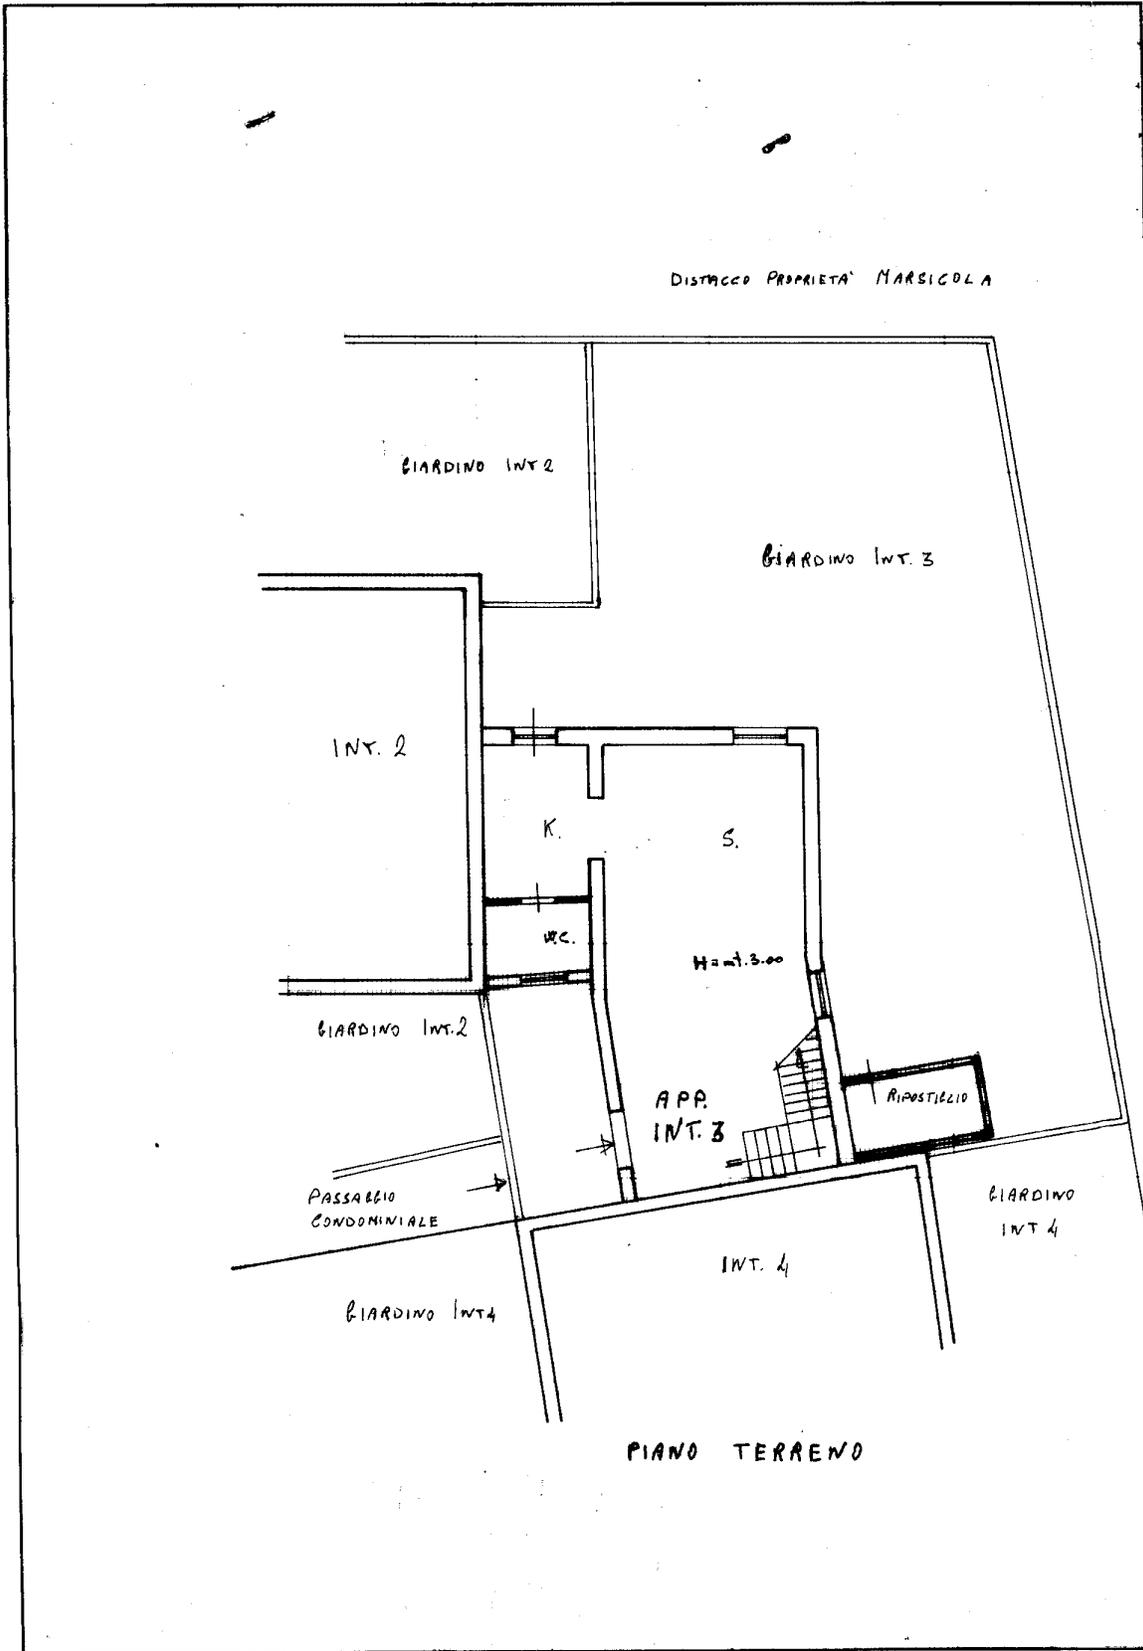

INT. 2

Man 01
Situazione al 25/02/2021 - Comune di POMEZIA (GR) - Foglio: 22 - Particella: 164 - Subalterno: 1 >
T-1 interno: 3;

DATA
PROT.

Ultima planimetria in atti