

Agenzia delle Entrate
CATASTO FABBRICATI
Ufficio Provinciale di
Cuneo

Dichiarazione protocollo n. CN0060049 del 28/04/2016
Planimetria di u.i.u. in Comune di Ceva

civ.

Identificativi Catastali:
Sezione:
Foglio:
Particella:
Subalterno:


Compilata da:
Iscritto all'albo:
Geometri
Prov. Cuneo

N. 01793

Scala n. 1 Scala 1:200


PIANO PRIMO SOTTERRANEO (P.S1.)

ALLEGATO A ALL'ATTO
NUMERO 32249/19946

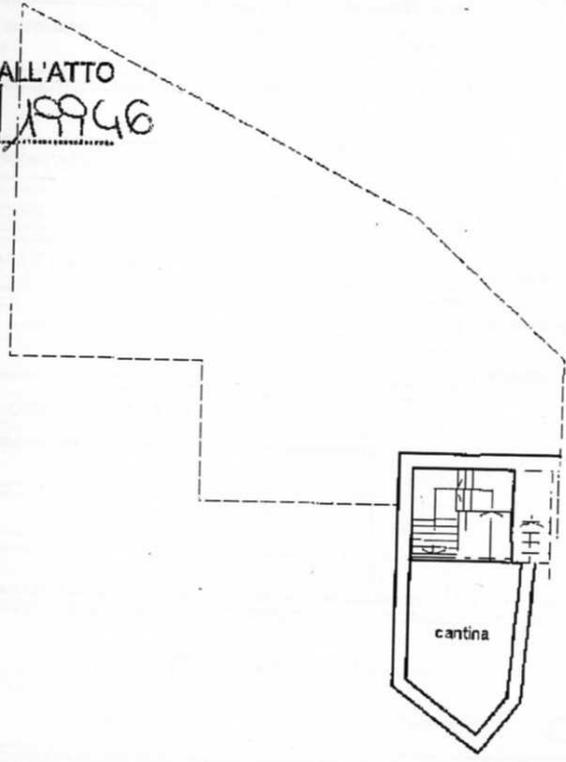

10 metri

PIANO PRIMO (P.1.)

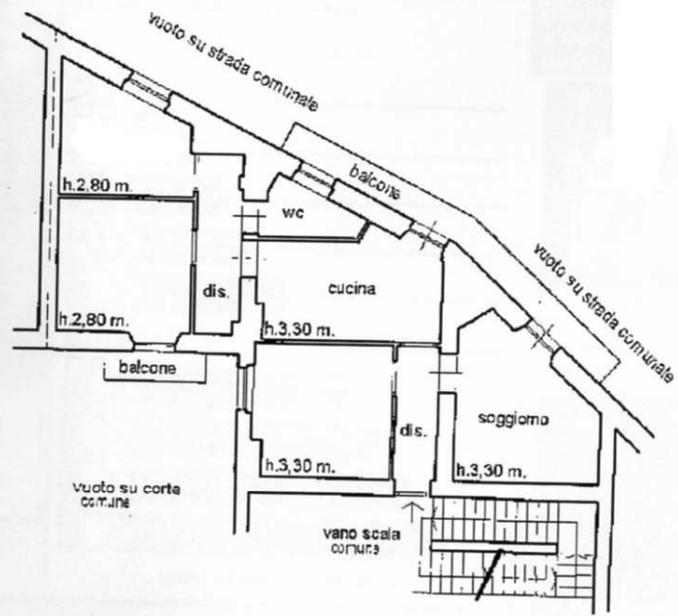

planimetria in atti