

**Agenzia del Territorio  
CATASTO FABBRICATI  
Ufficio Provinciale di  
Milano**

Dichiarazione protocollo n. MI0690359 del 19/09/2012

Planimetria di u.i.u. in Comune di Monza

Vicolo Lambro

civ. 1

Identificativi Catastali:

Sezione:

Foglio: 56

Particella: 73

Subalterno: 806

Compilata da:

Leone Marco

Iscritto all'albo:

Geometri



Prov. Milano

N. 8673

Scheda n. 1

Scala 1:200

### PIANO PRIMO

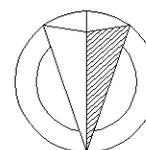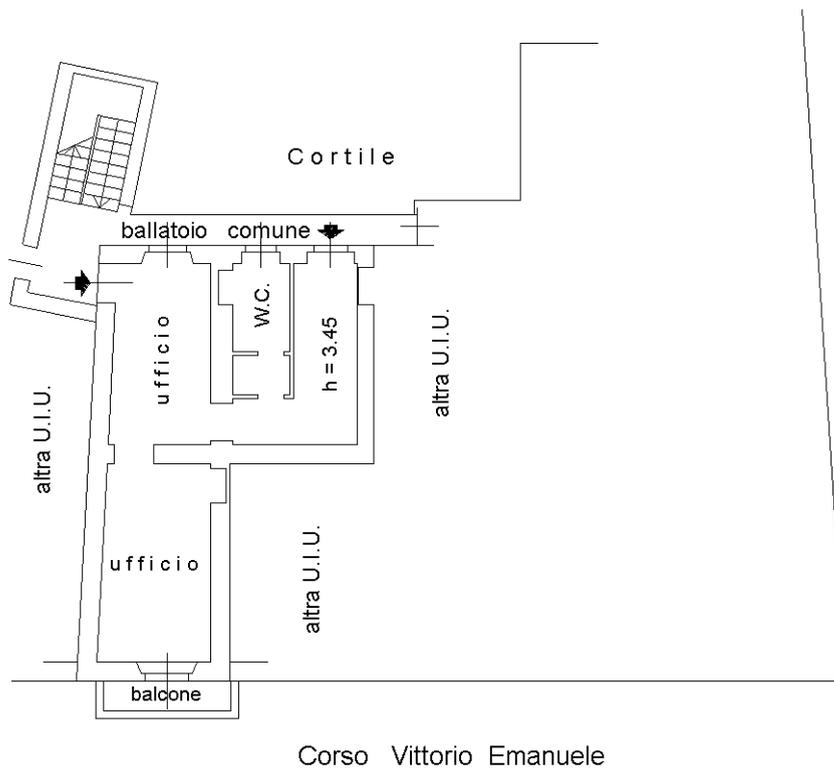

N

Catasto dei Fabbricati - Situazione al 03/10/2014 - Comune di MONZA (F/04) - < Foglio: 56 - Particella: 73 - Subalterno: 806 >  
VICOLO LAMBRO n. 1 piano: 1;

Ultima planimetria in atti