



PIANO TERRA
SCALA 1:200
SOLUZIONE BOX

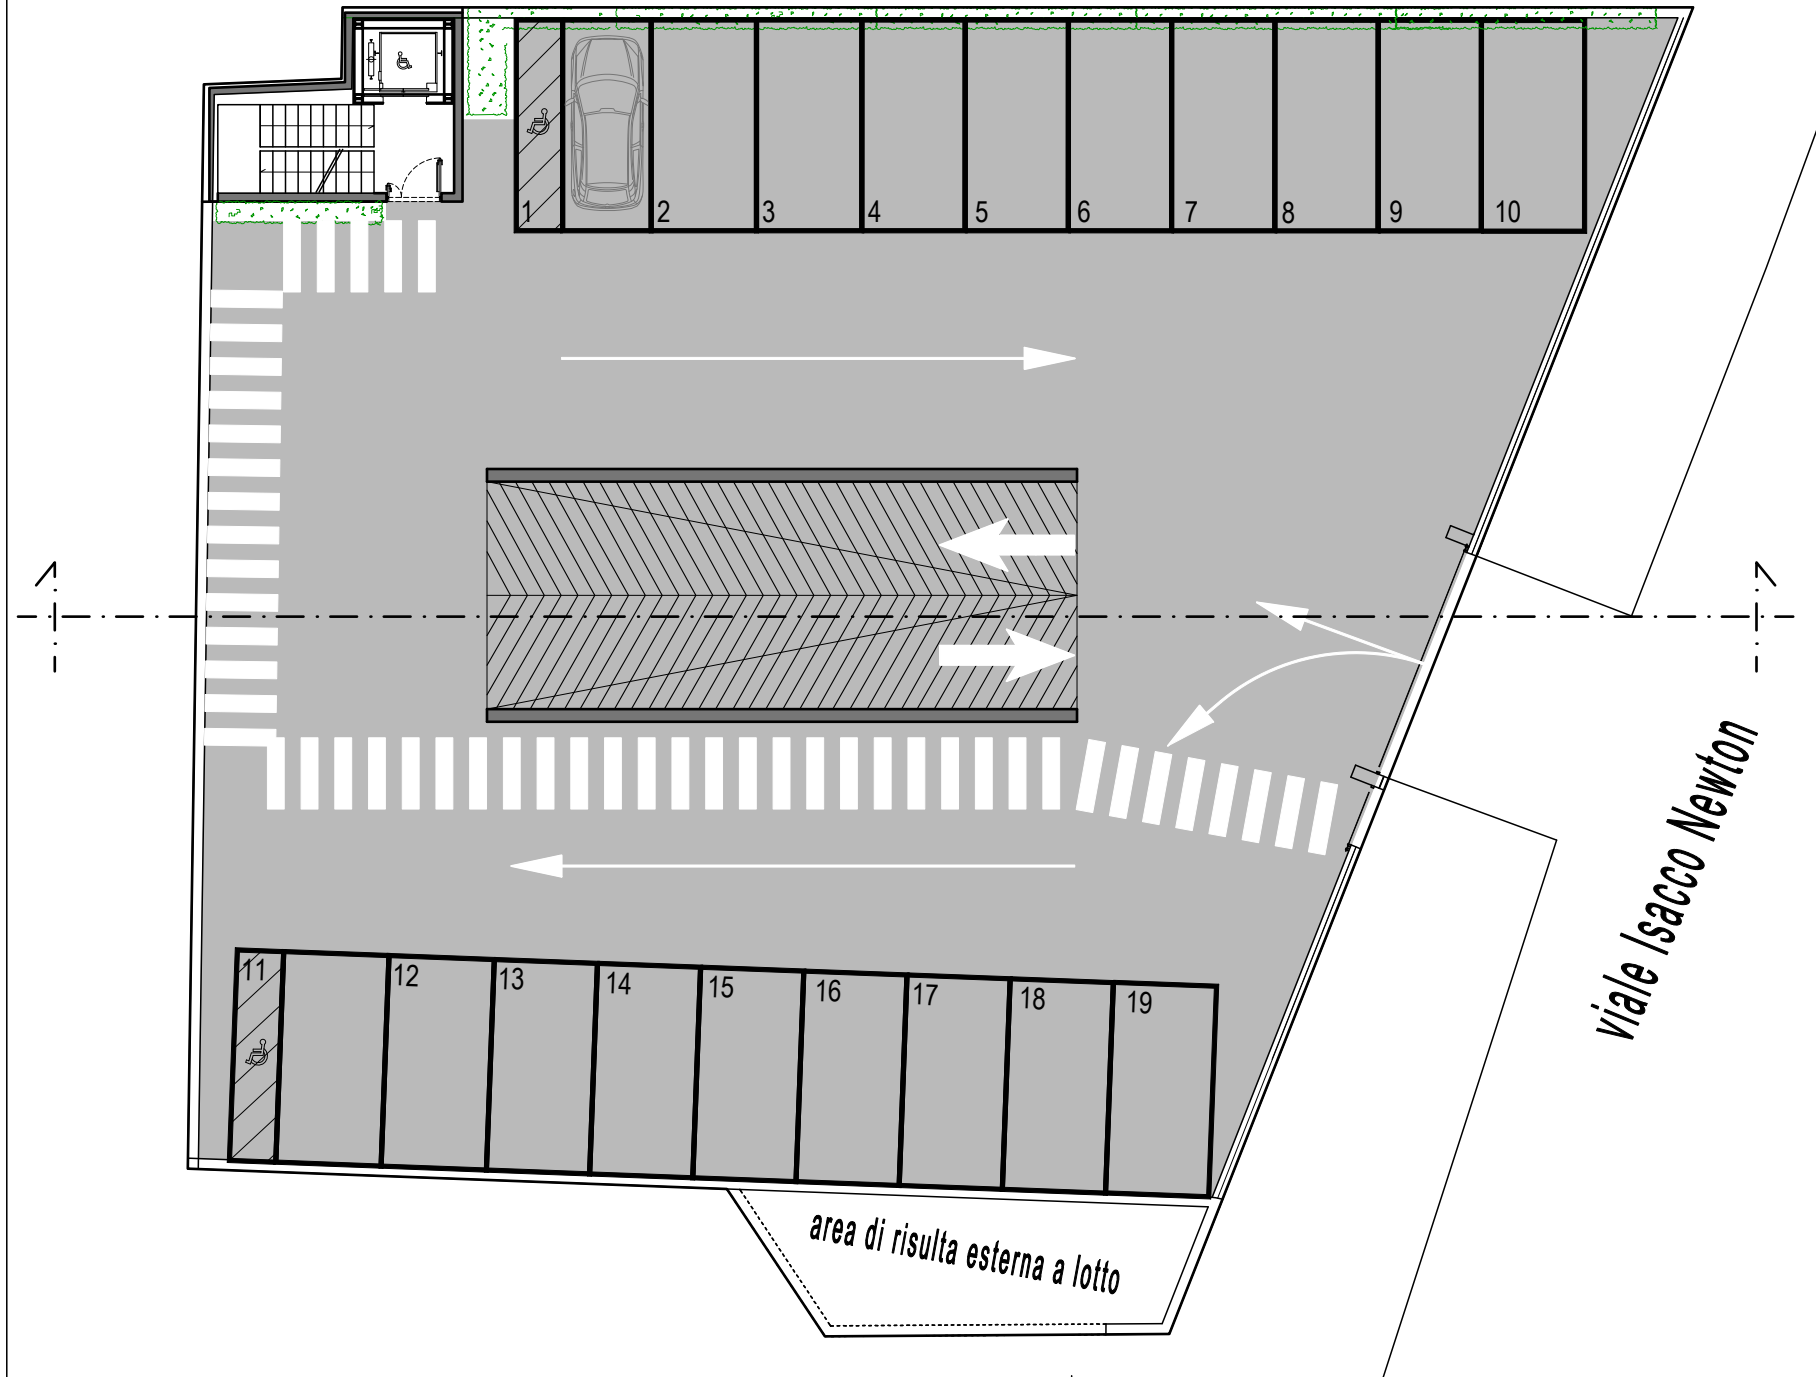

PIANO INTERRATO -1

SCALA 1:200


SOLUZIONE BOX

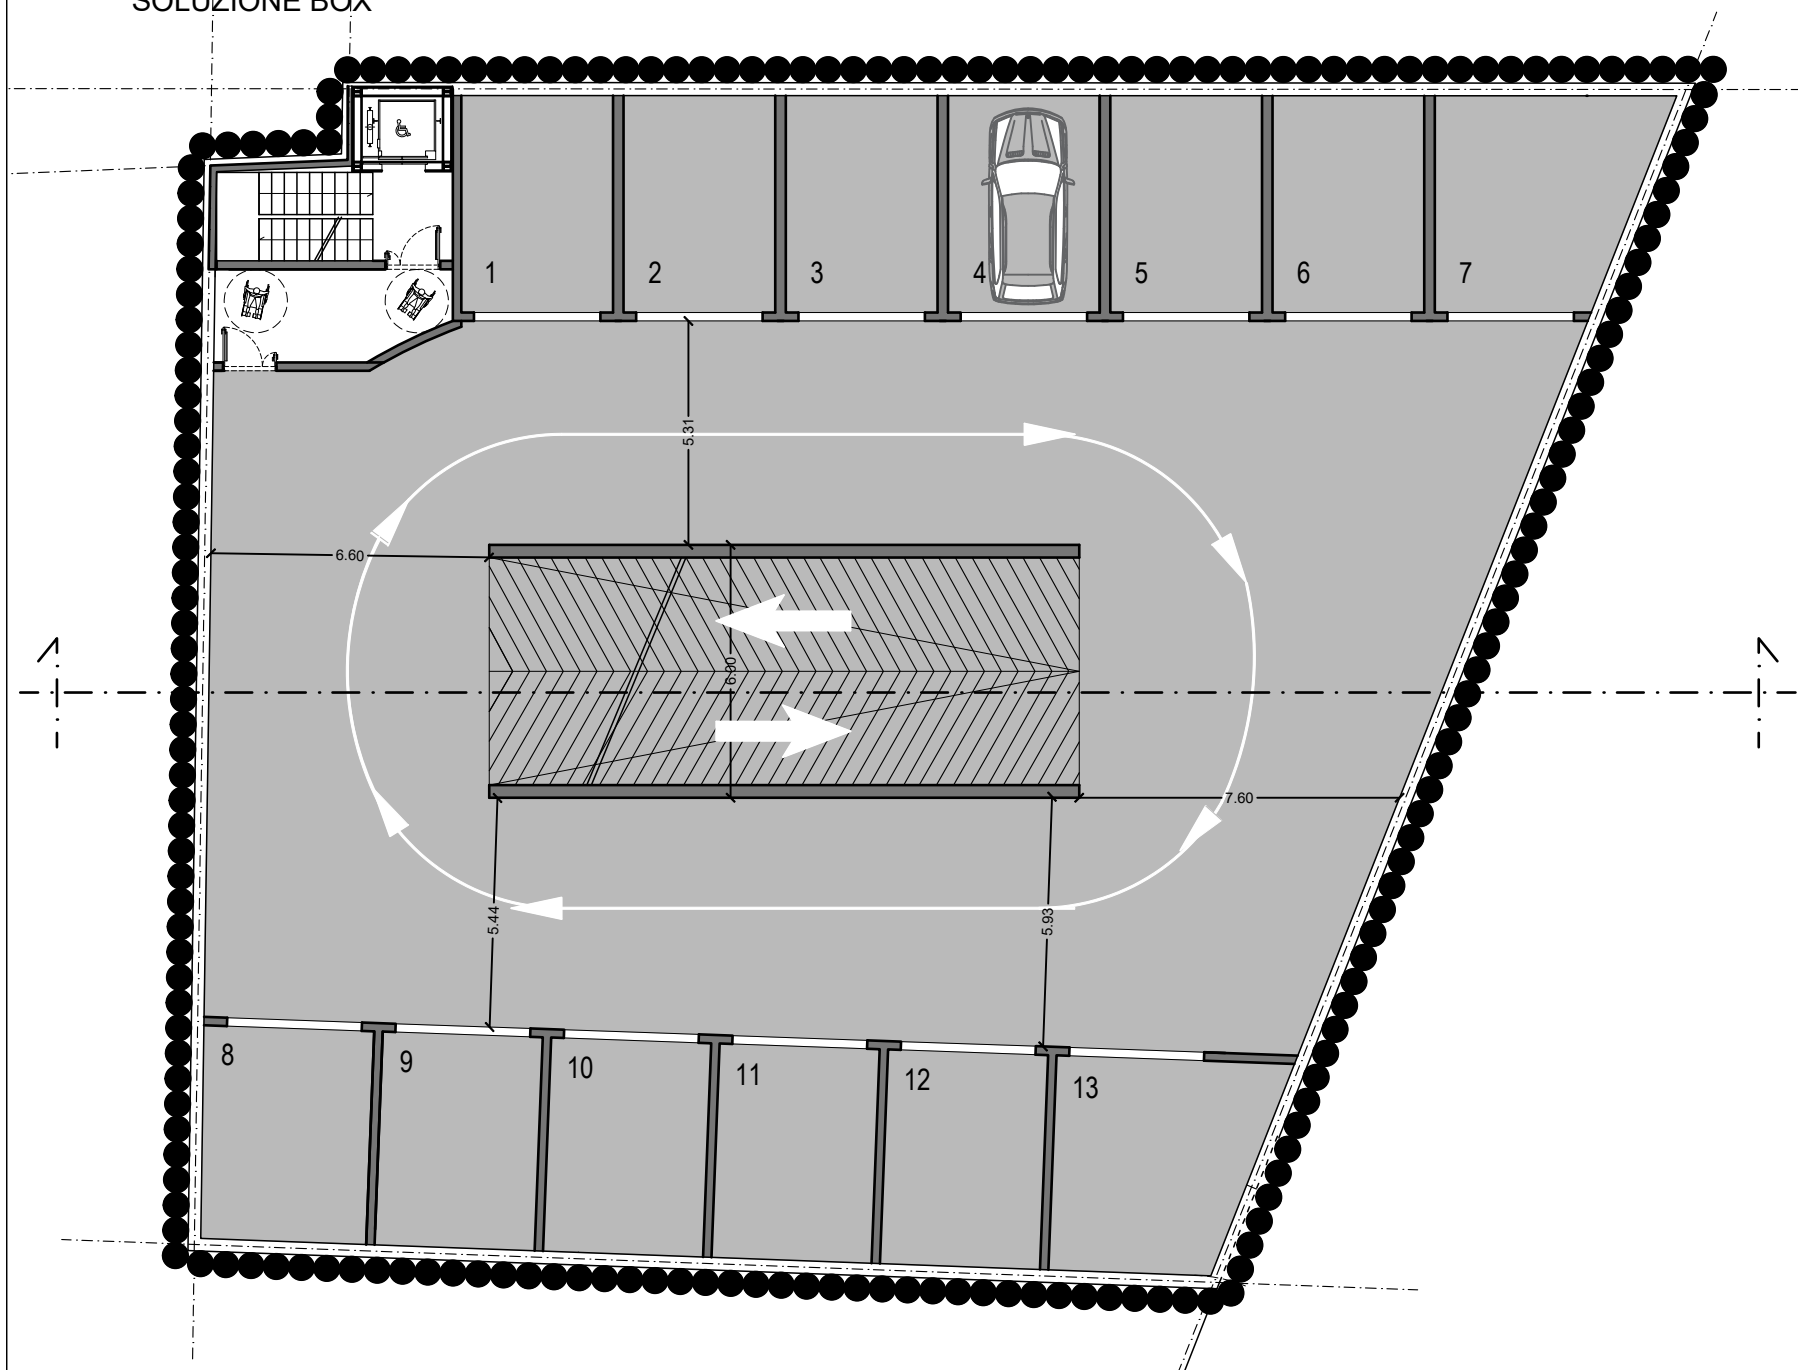

PIANO INTERRATO -2

SCALA 1:200

SOLUZIONE BOX

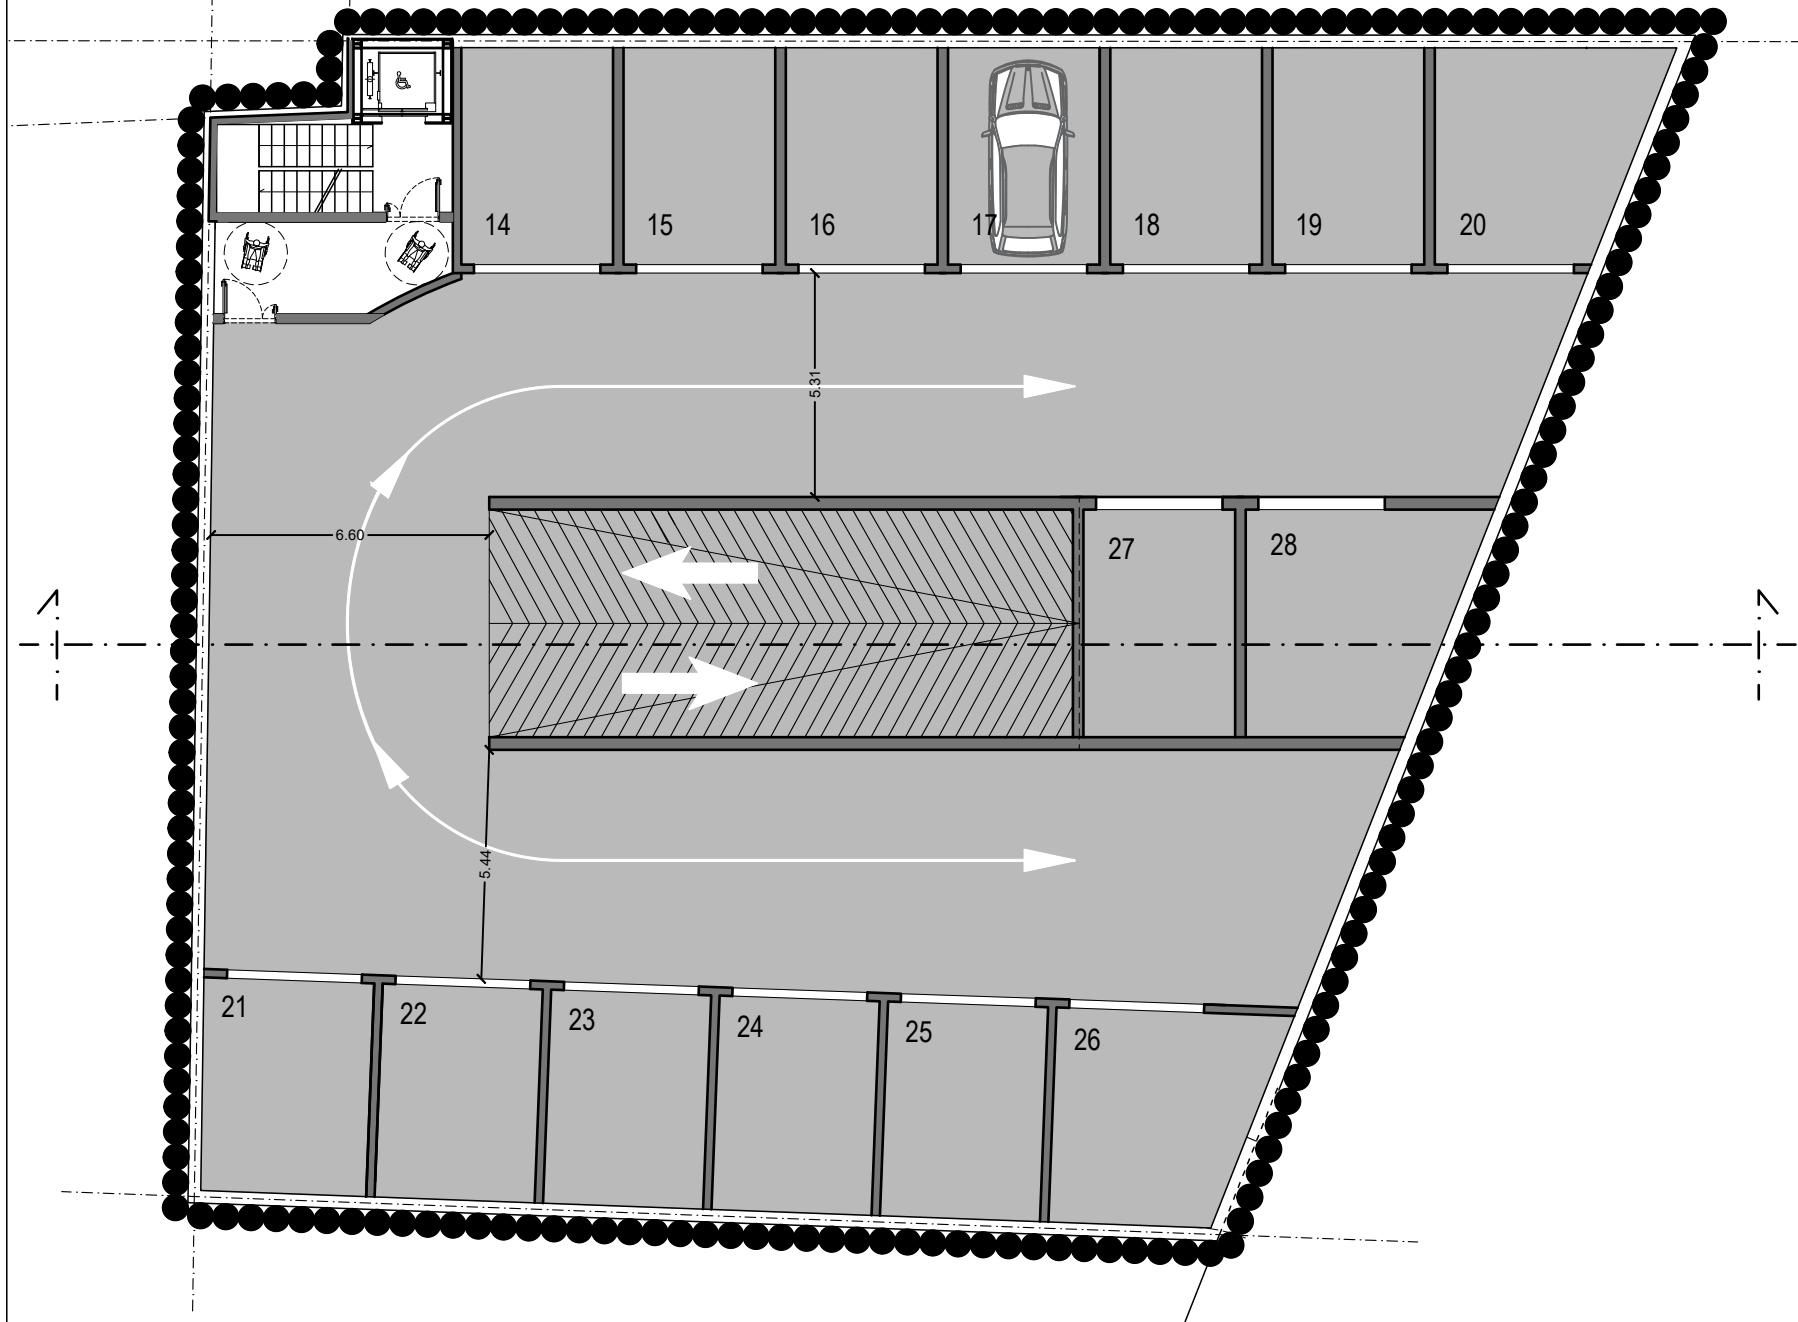

SEZIONE LONGITUDINALE

SCALA 1:200

SOLUZIONE BOX

