





Planimetria di u.i.u. in Comune di Miano via Cal di Mezzo civ. 6

Piano Terra

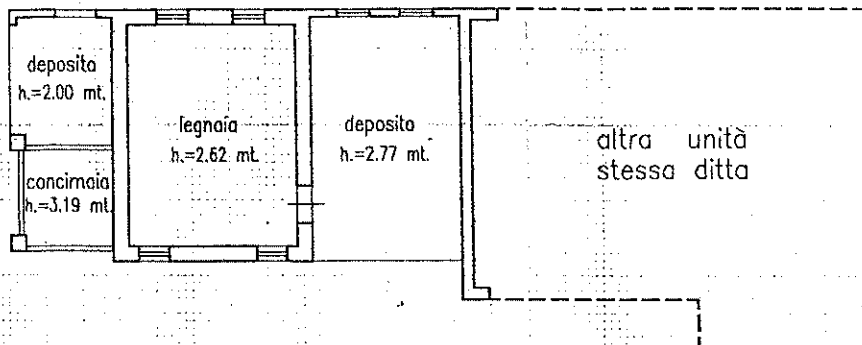

Primo Piano

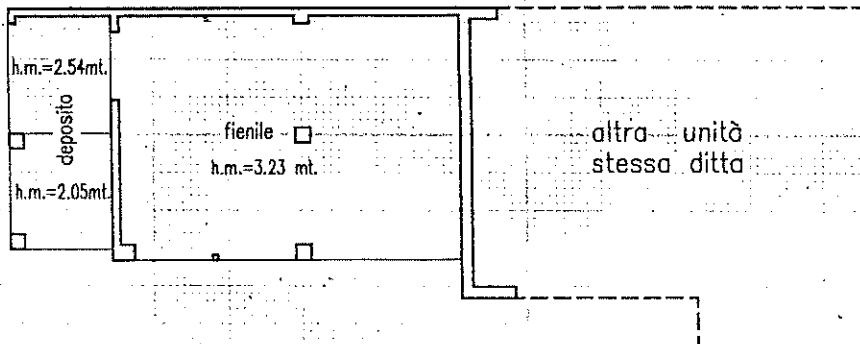

ORIENTAMENTO



SCALA DI 1:200

Dichiarazione di N.C.
Denuncia di variazione

Compilata dal INGEGNERE
(Titolo, cognome e nome)
ROBERTO FABRIS

RISERVATO ALL'UFFICIO


Identificativi catastali
F. C/5
n. 722 sub. 4

Iscritto all'albo de INGEGNERE
della provincia di TREVISO n. 1153
data 18.3.1999 Firma




Planimetria di u.i.u. in Comune di.....Miane..... viaCal.di.Mezzo..... civ.....6.....


Piano Terra
h.=2.45 mt.

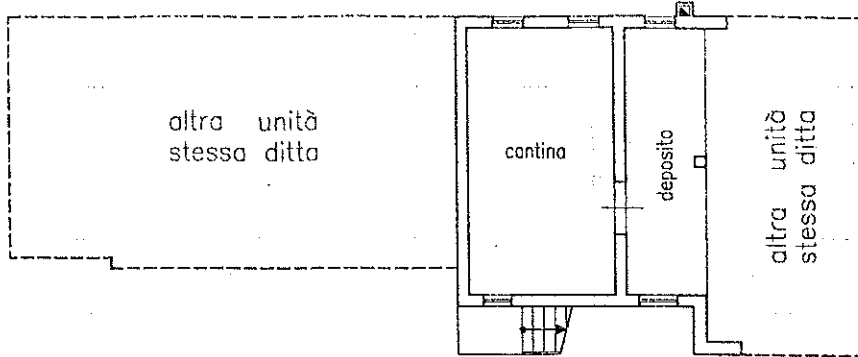


Primo Piano
h.=2.70 mt.

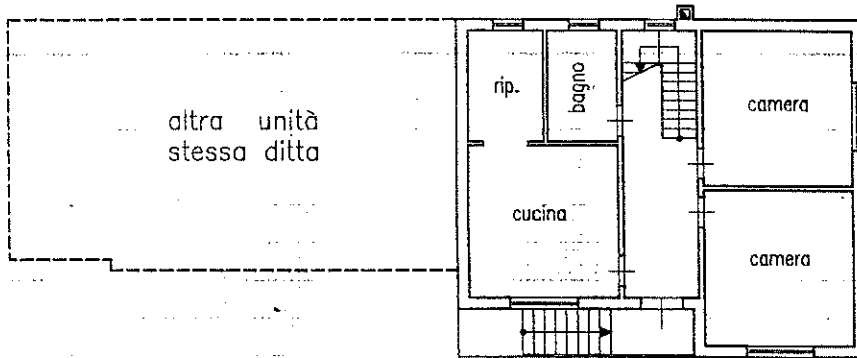

Secondo Piano

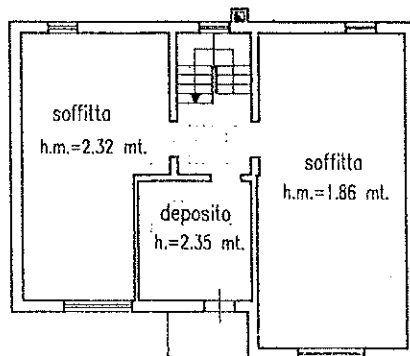

ORIENTAMENTO

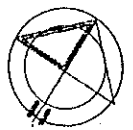

SCALA DI 1: 200

Roma - Istituto Poligrafico e Zecca dello Stato - P.V.

Dichiarazione di N.C.
Denuncia di variazione


Iderogatori catastali
F. c/s:
n. 722 sub. 2

Compilata dal INGEGNERE
(Titolo, cognome e nome)
ROBERTO FABRIS
Iscritto all'albo de INGEGNERI
della provincia di TREVISO n. 1153
data 18.3.1999 Firma


RISERVATO ALL'UFFICIO



Planimetria di u.i.u. in Comune di Miane via Cal di Mezzo civ. 5

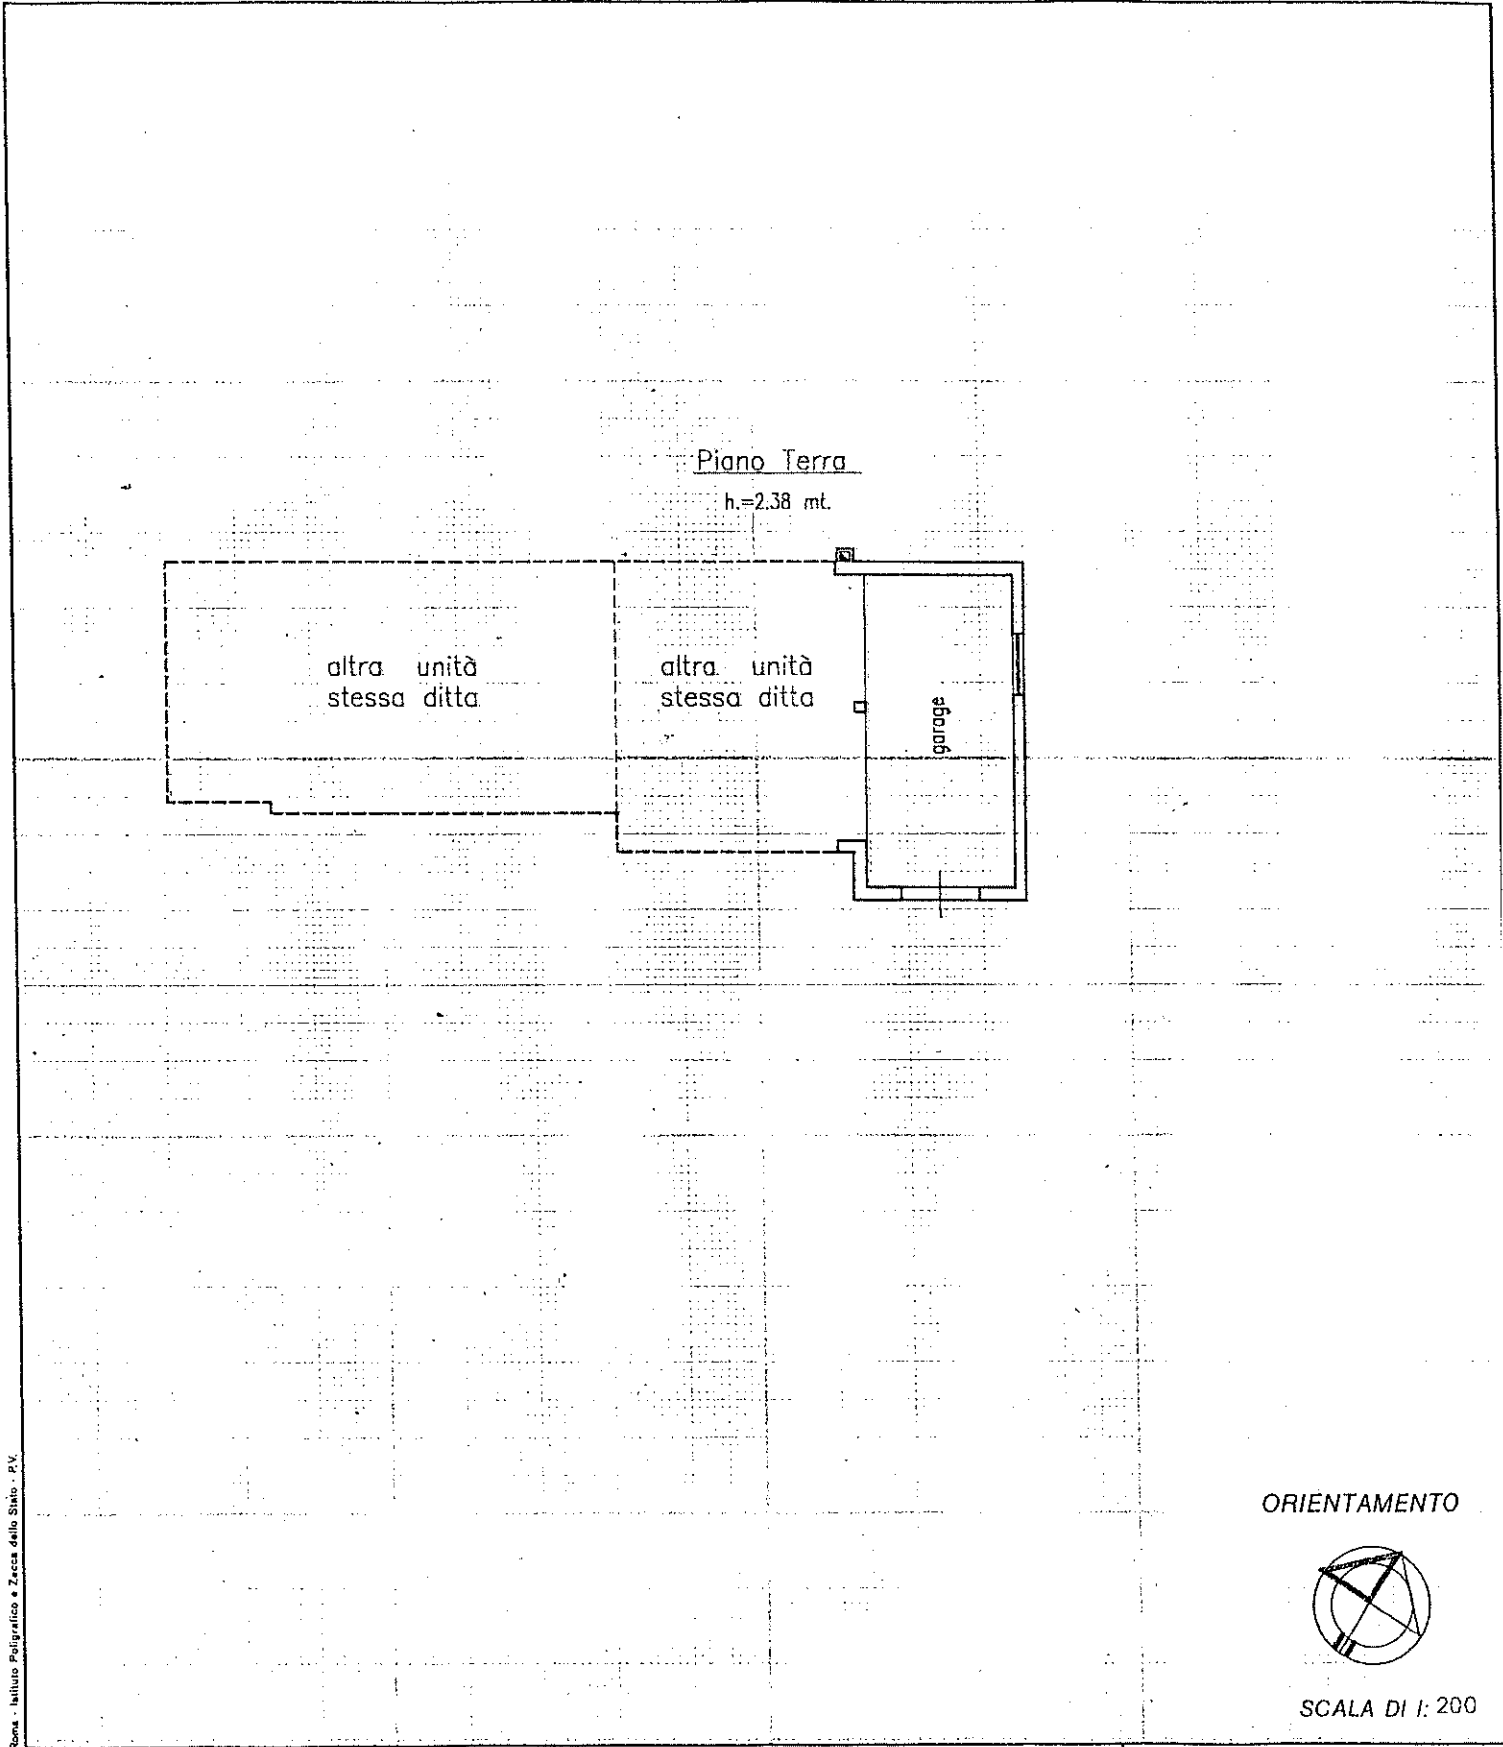

ORIENTAMENTO

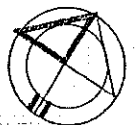

SCALA DI 1: 200

Roma - Istituto Poligrafico e Zecca dello Stato - P.V.

Dichiarazione di N.C.
 Denuncia di variazione

Identificativi catastali
 F. C/S
 n. 722 sub. 3

Compilata dal INGEGNERE
 (Titolo, cognome e nome)
ROBERTO FABRIS

Iscritto all'albo de INGEGNERI
 della provincia di TREVISO n. 1153
 data 18.3.1999 Firma _____

RISERVATO ALL'UFFICIO