



SEZIONE D-d Corpo di Fabbrica E scala 1:100




SEZIONE A-a Corpi di Fabbrica E e F scala 1:100

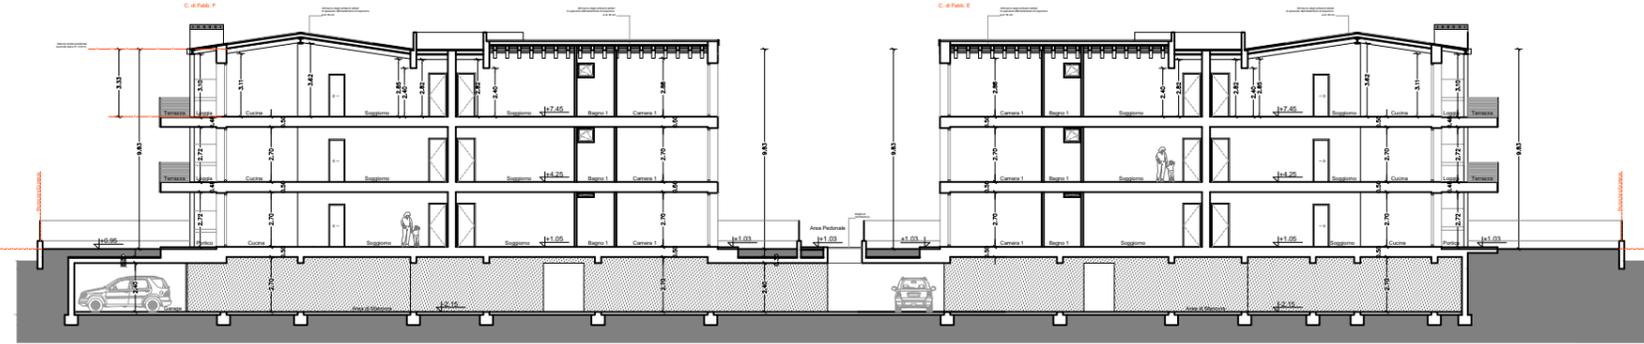

SEZIONE E-e Corpo di Fabbrica E scala 1:100

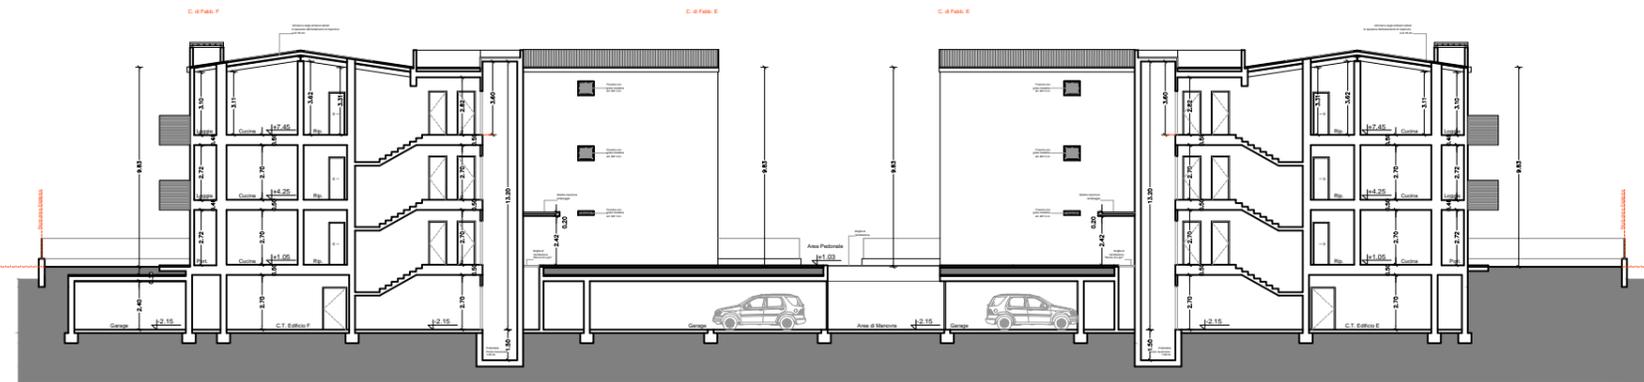

SEZIONE B-b Corpi di Fabbrica E e F scala 1:100

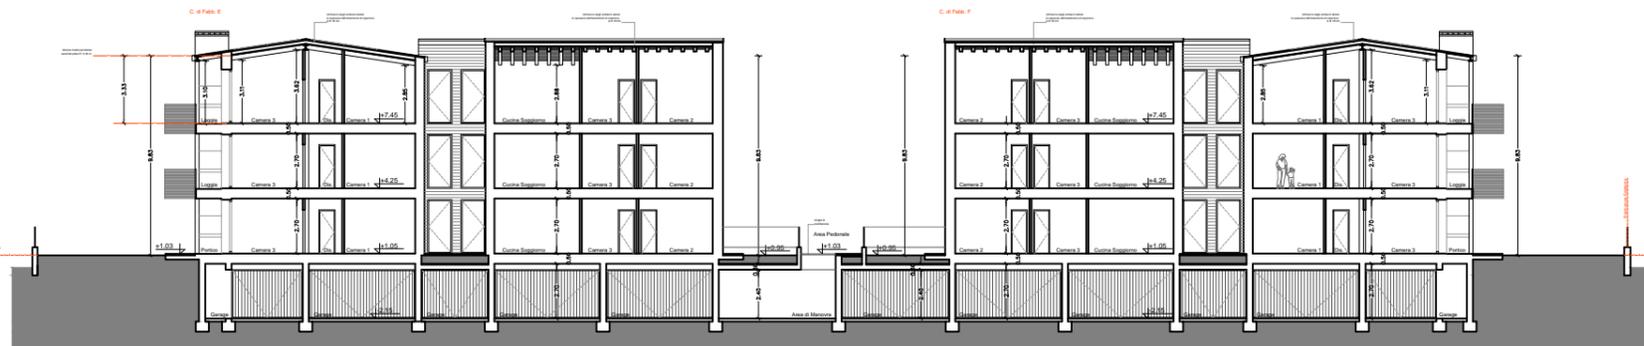

SEZIONE C-c Corpi di Fabbrica E e F scala 1:100



Piano Interrato Corpi di Fabbrica A,B,C e D - (ambito Sud)

SEZIONE F-f Corpi di Fabbrica E e F scala 1:100