
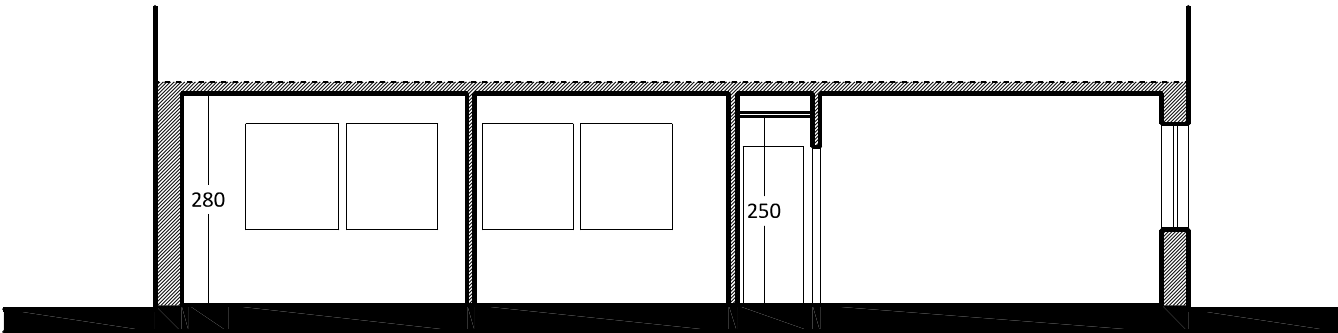


STUDIO TECNICO GEOMETRA FRANCO GUALTIERI Lucca, via A. Muston n. 155 - 55100 (Lu) Tel./Fax 0583/464602 email: francogualtieri@virgilio.it		
RIFERIMENTI CATASTALI FOGLIO: 125 MAPPALE: 663 SUB. 31	SCALA 1:100	TAVOLA 2
OGGETTO: CILA PER INTERVENTI DI EDILIZIA LIBERA, AI SENSI DELL'ART. 136 COMMA 4, L.R.65/2014, RELATIVA AL PROGETTO DI: "OPERE INTERNE UNITA' IMMOBILIARE AD USO COMMERCIALE"		
ELABORATO STATO MODIFICATO - Pianta - - Sezione - - Verifica sup. finestrate -	IL TECNICO	
UBICAZIONE LUCCA, S.ANNA V.LE LUPORINI N. 136		
COMMITTENZA CANDEL SRL		

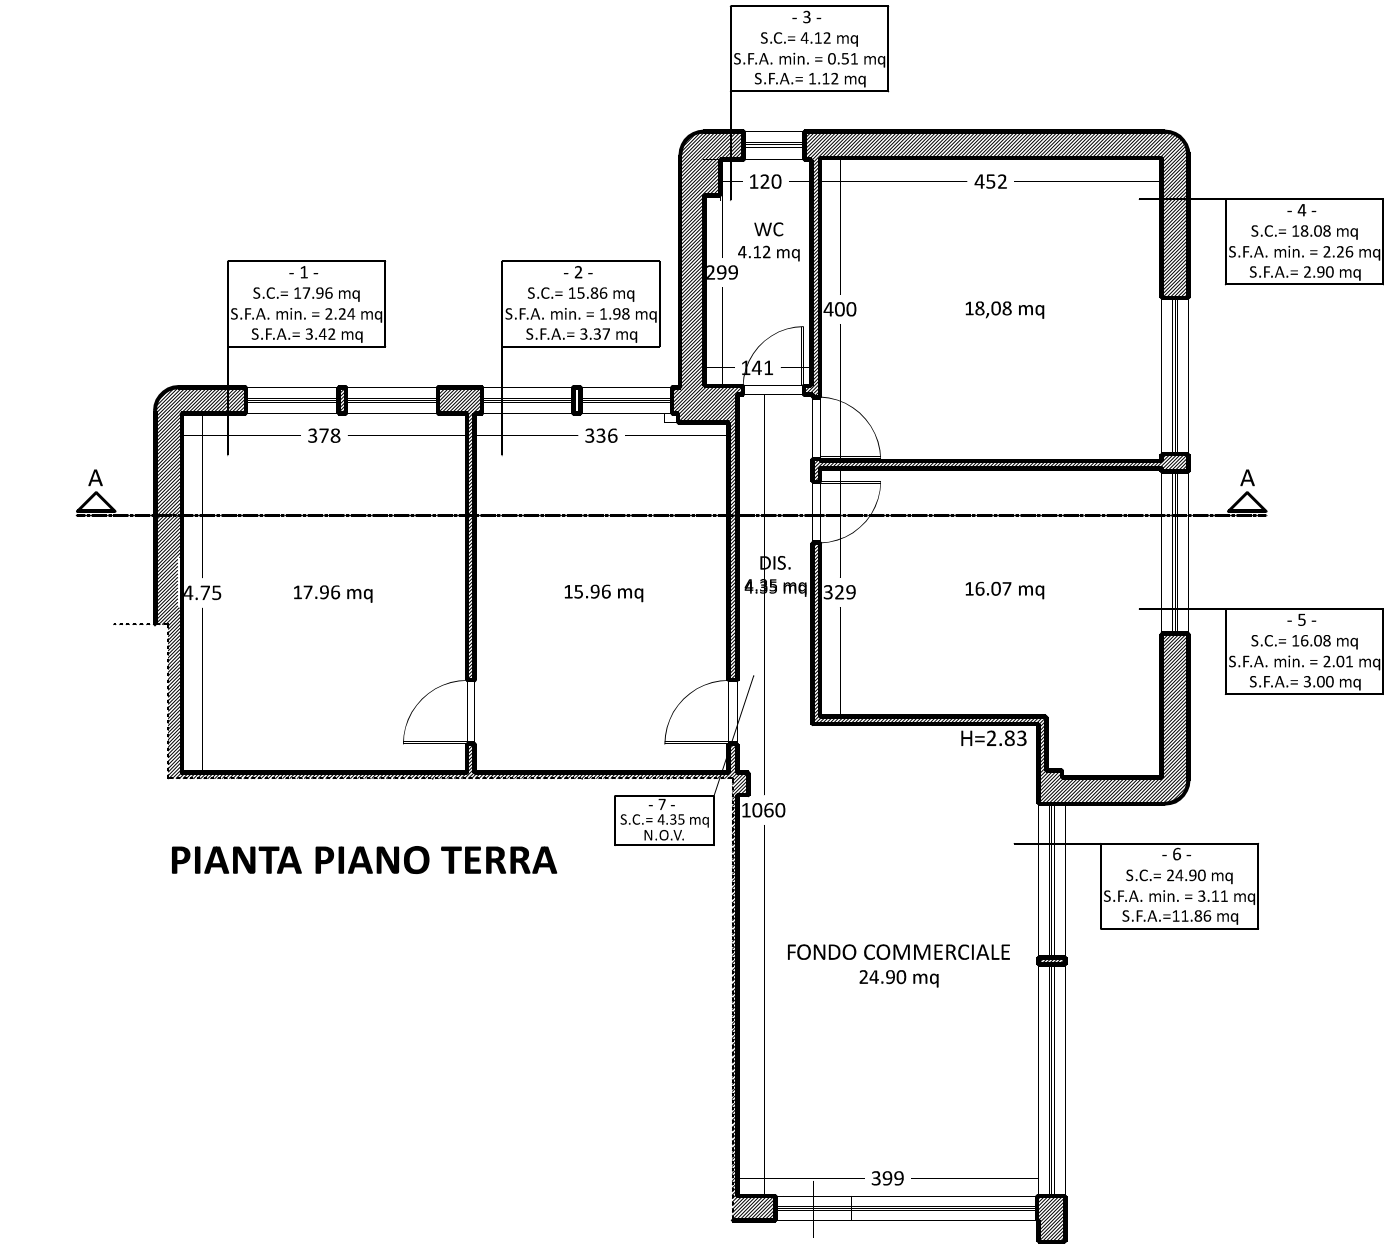

SEZIONE A-A