

**Agenzia delle Entrate
CATASTO FABBRICATI
Ufficio Provinciale di
Perugia**

Dichiarazione protocollo n. PG0072397 del 28/04/2015

Planimetria di u.i.u. in Comune di Marsciano

Xxviii Ottobre

civ.

Identificativi Catastali:

Sezione:

Foglio: 37

Particella: 57

Subalterno: 1

Compilata da:

Raichini Massimiliano

Iscritto all'albo:

Geometri


Prov. Perugia

N. 4580


Scheda n. 1

Scala 1:100

Catasto dei Fabbricati - Situazione al 13/05/2015 - Comune di MARSCIANO (E975) - < Foglio: 37 - Particella: 57 - Subalterno: 1 >
XXVIII OTTOBRE piano: T;

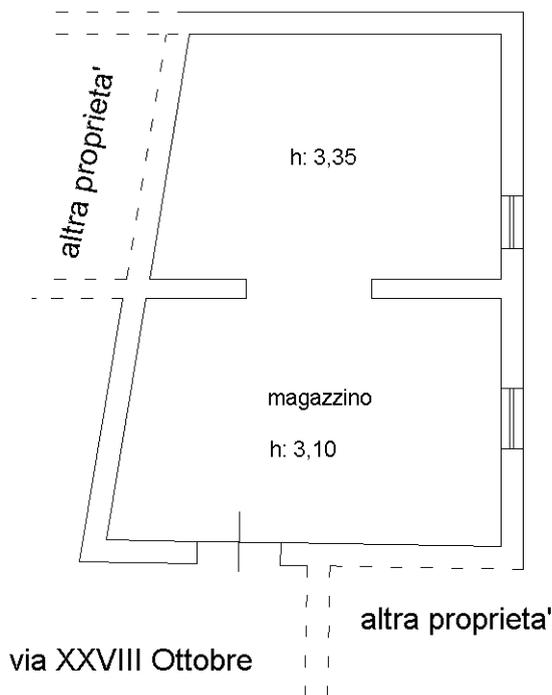

PIANO TERRA

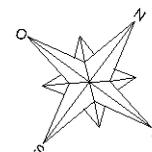

Ultima planimetria in atti

10 metri