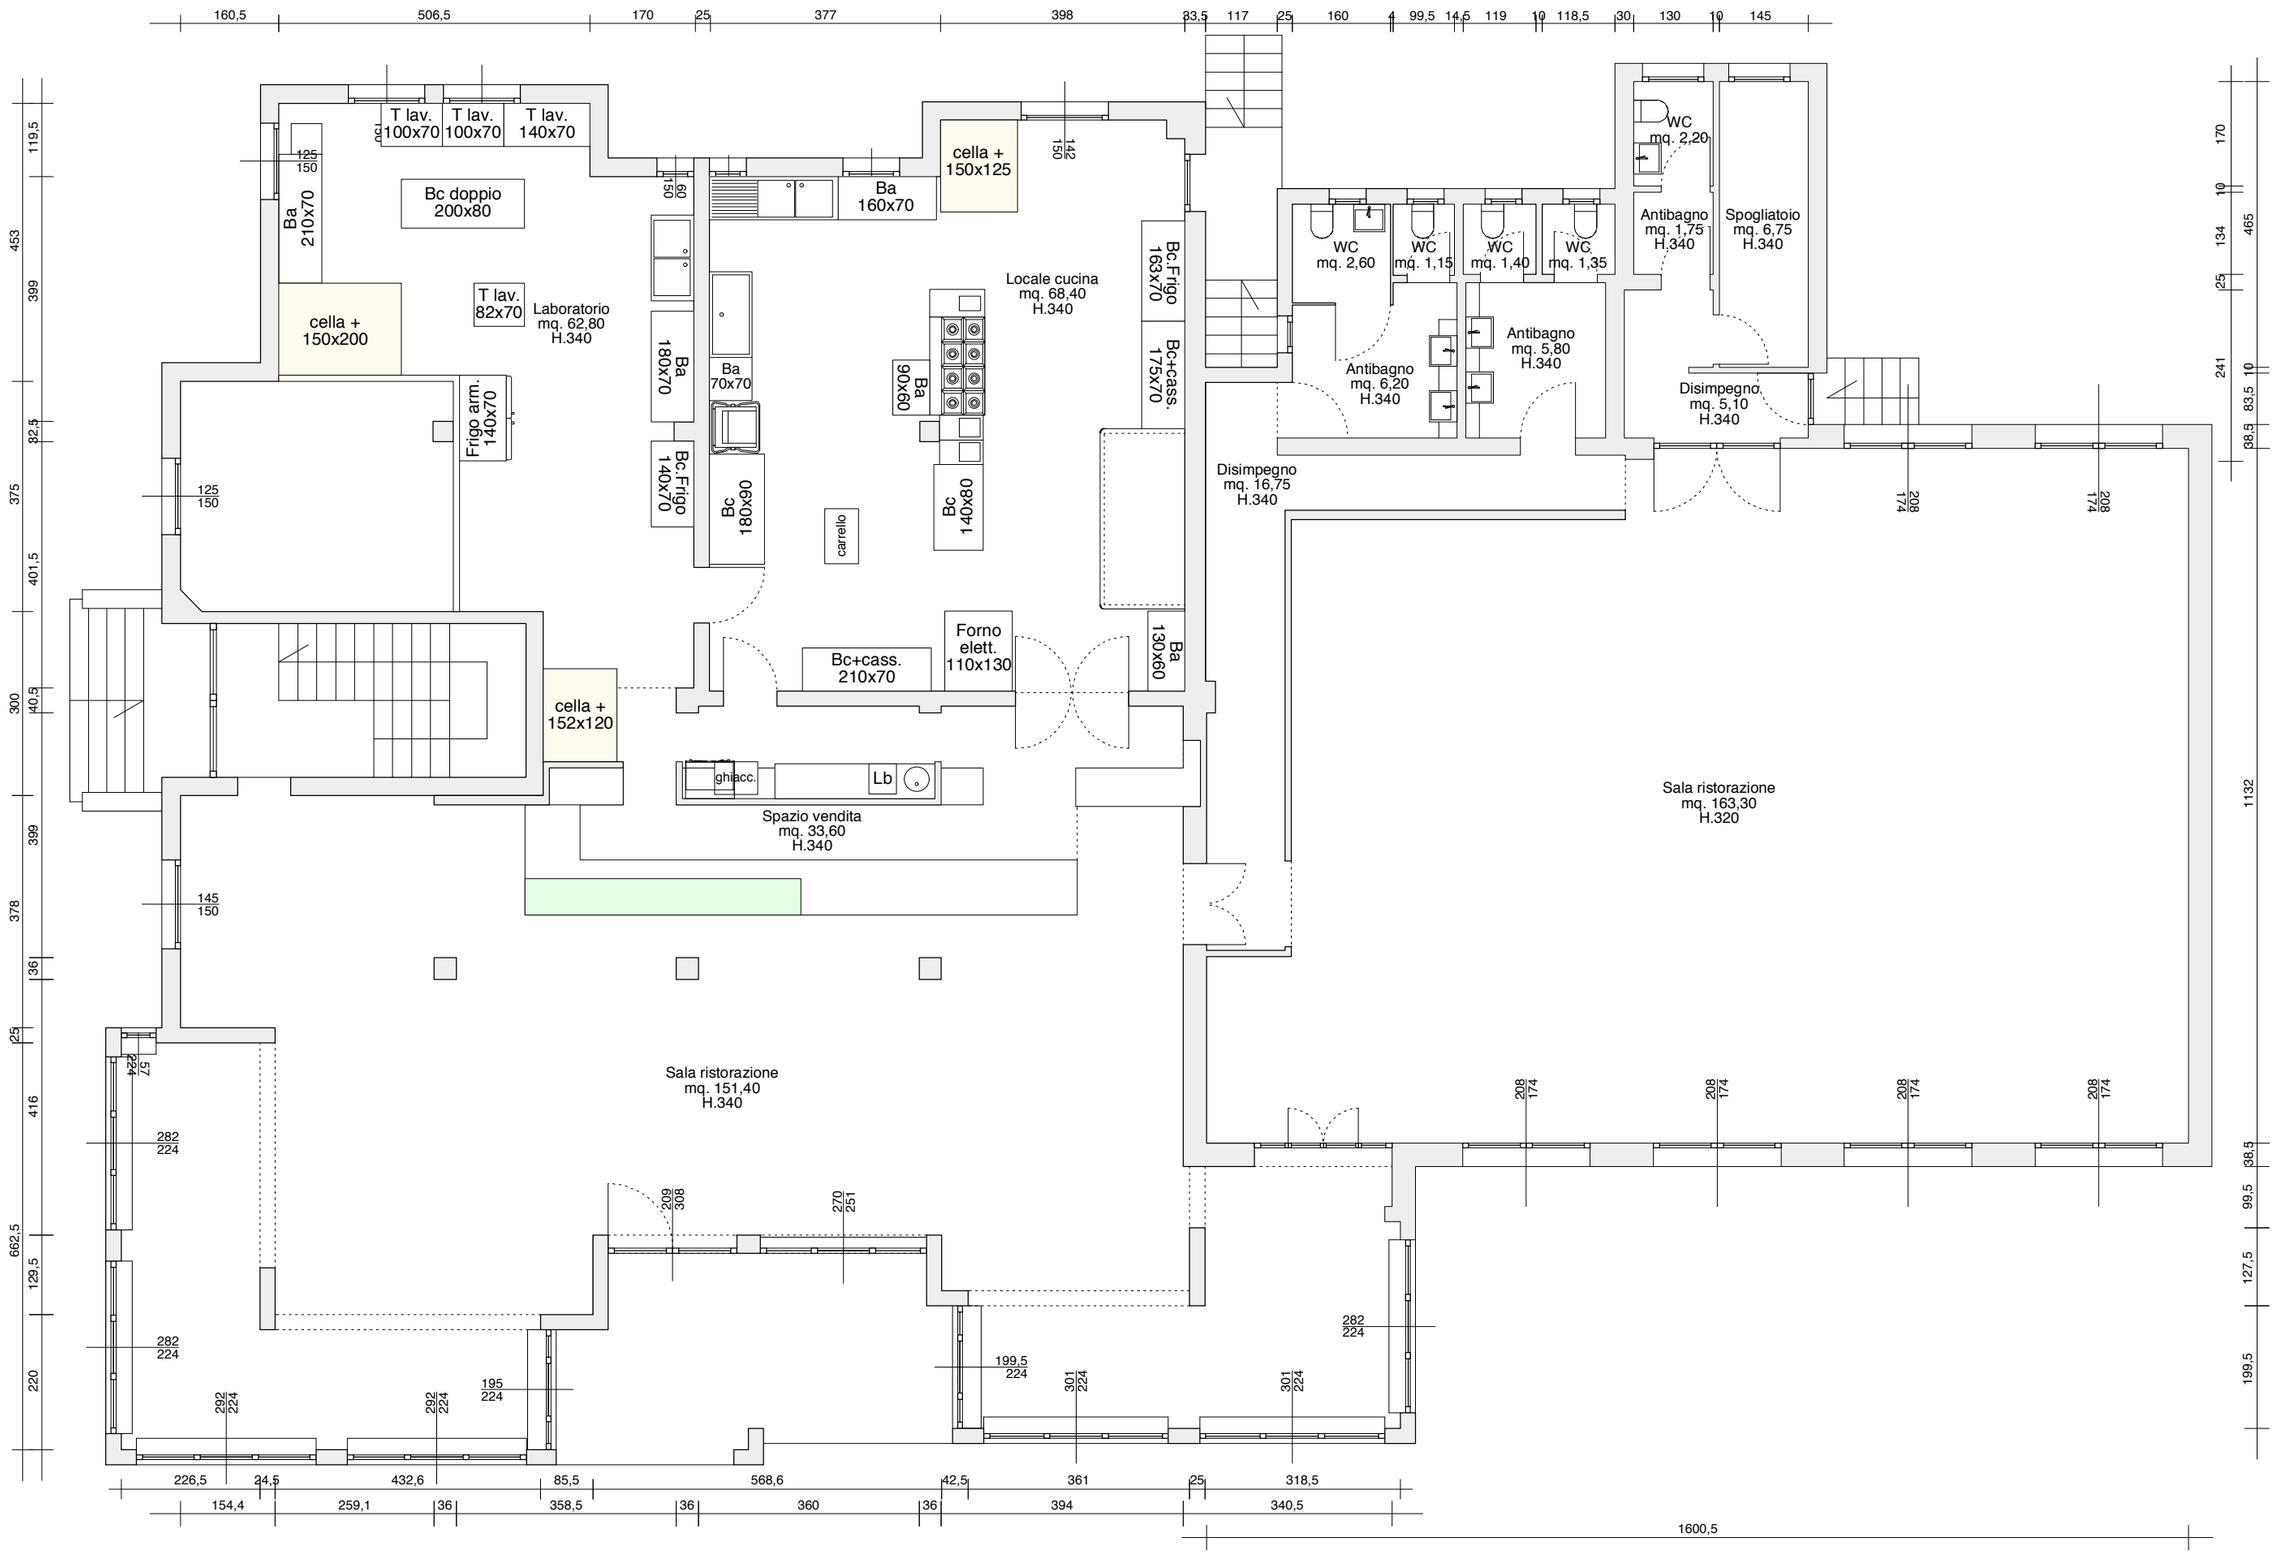
T lav. 100x70
T lav. 100x70
T lav. 140x70
Bc doppio 200x80
Ba 210x70
cella + 150x200
T lav. 82x70
Laboratorio mq. 62,80 H.340
Frigo arm. 140x70
Ba 180x70
Bc.Frigo 140x70
Ba 70x70
Bc 180x90
Ba 160x70
cella + 150x125
Locale cucina mq. 68,40 H.340
Ba 90x60
Bc 140x80
carrello
Bc.Frigo 163x70
Bc+cass. 175x70
Ba 130x60
Forno elett. 110x130
Bc+cass. 210x70
cella + 152x120
ghiacc.
Lb
Spazio vendita mq. 33,60 H.340
Sala ristorazione mq. 151,40 H.340
WC mq. 2,20
WC mq. 2,60
WC mq. 1,15
WC mq. 1,40
WC mq. 1,35
Antibagno mq. 1,75 H.340
Spogliatoio mq. 6,75 H.340
Antibagno mq. 6,20 H.340
Antibagno mq. 5,80 H.340
Disimpegno mq. 5,10 H.340
Disimpegno mq. 16,75 H.340
Sala ristorazione mq. 163,30 H.320
160,5
506,5
170
25
377
398
83,5
117
25
160
4
99,5
14,5
119
10
118,5
30
130
10
145
119,5
453
399
82,5
375
401,5
300
40,5
399
378
36
25
224
57
416
662,5
129,5
220
170
10
134
465
25
241
10
83,5
88,5
1132
38,5
99,5
127,5
199,5
226,5
24,5
432,6
85,5
568,6
42,5
361
25
318,5
154,4
259,1
36
358,5
36
360
36
394
340,5
1600,5

PIANTA 1/100