



Agenzia del Territorio
CATASTO FABBRICATI
Ufficio Provinciale di
Padova

Scheda n. 1 Scala 1:200

Identificativi Catastali:	
Sezione:	Compilata da:
Foglio: 18	Beria Mirko
Particella: 201	Iscritto all'albo:
Subalterno: 19	Geometri
	Prov. Padova
	N. 3478

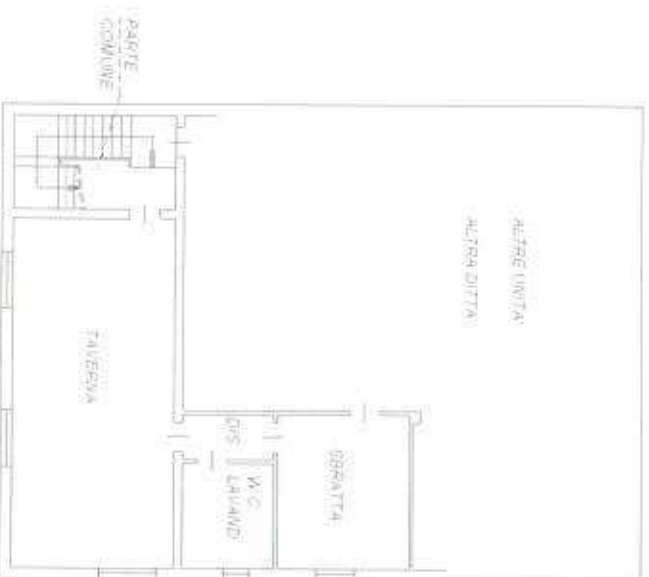

PIANO PRIMO SOTTOSTRADA - H.2.95

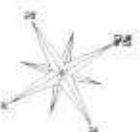

Catasto dei Fabbricati - Situazione al 25/07/2012 - Comune di CURTAROLO(D226) - < Foglio: 18 Particella: 201 - Subalterno 19 >
VIA TESSARA n. 76 piano: SI.

Ultima Planimetria in atti

Data: 25/07/2012 - n. PD0202151 - Richiedente LUCA FINESSO

Fot. scheda: 1 - Formato di arch.: A4(210x297) - Fog. di scala: 1-1