

COMUNE DI ARICCIA

PROVINCIA DI ROMA

Studio di Architettura e di Ingegneria
Arch. Antonio Di Cicco
Ordine di Roma Sez A 20108

viale delle Rimembranze ,3
03047 - San Giorgio A Liri (FR)
tel. 346/ 5964096 e-mail: archingegno80@gmail.it

OGGETTO

Attività commerciale sita in via Cancelliera n. 56/58 00072
Ariccia - RM .

ESTREMI CATASTALI

foglio 7 , particella 50 sub 503

TAVOLA N°

1

DESCRIZIONE DELLA TAVOLA

PLANIMETRIA CON ARREDI ED ATTREZZATURE

DATA

12/04/2021

SCALA DISEGNI

varie

RIFERIMENTO

AGGIORNAMENTO

IL COMMITTENTE

ARCA FOOD SRL


P.Iva 15359761002
amm. unico CARBONE VINCENZO
via Capodrise n. 1 - 00134 - Roma

IL PROGETTISTA

Architetto Antonio Di Cicco

viale delle Rimembranze 7- San Giorgio a Liri (FR)
cel. 346/ 57964096

PLANIMETRIA CON ARREDI ED ATTREZZATURE

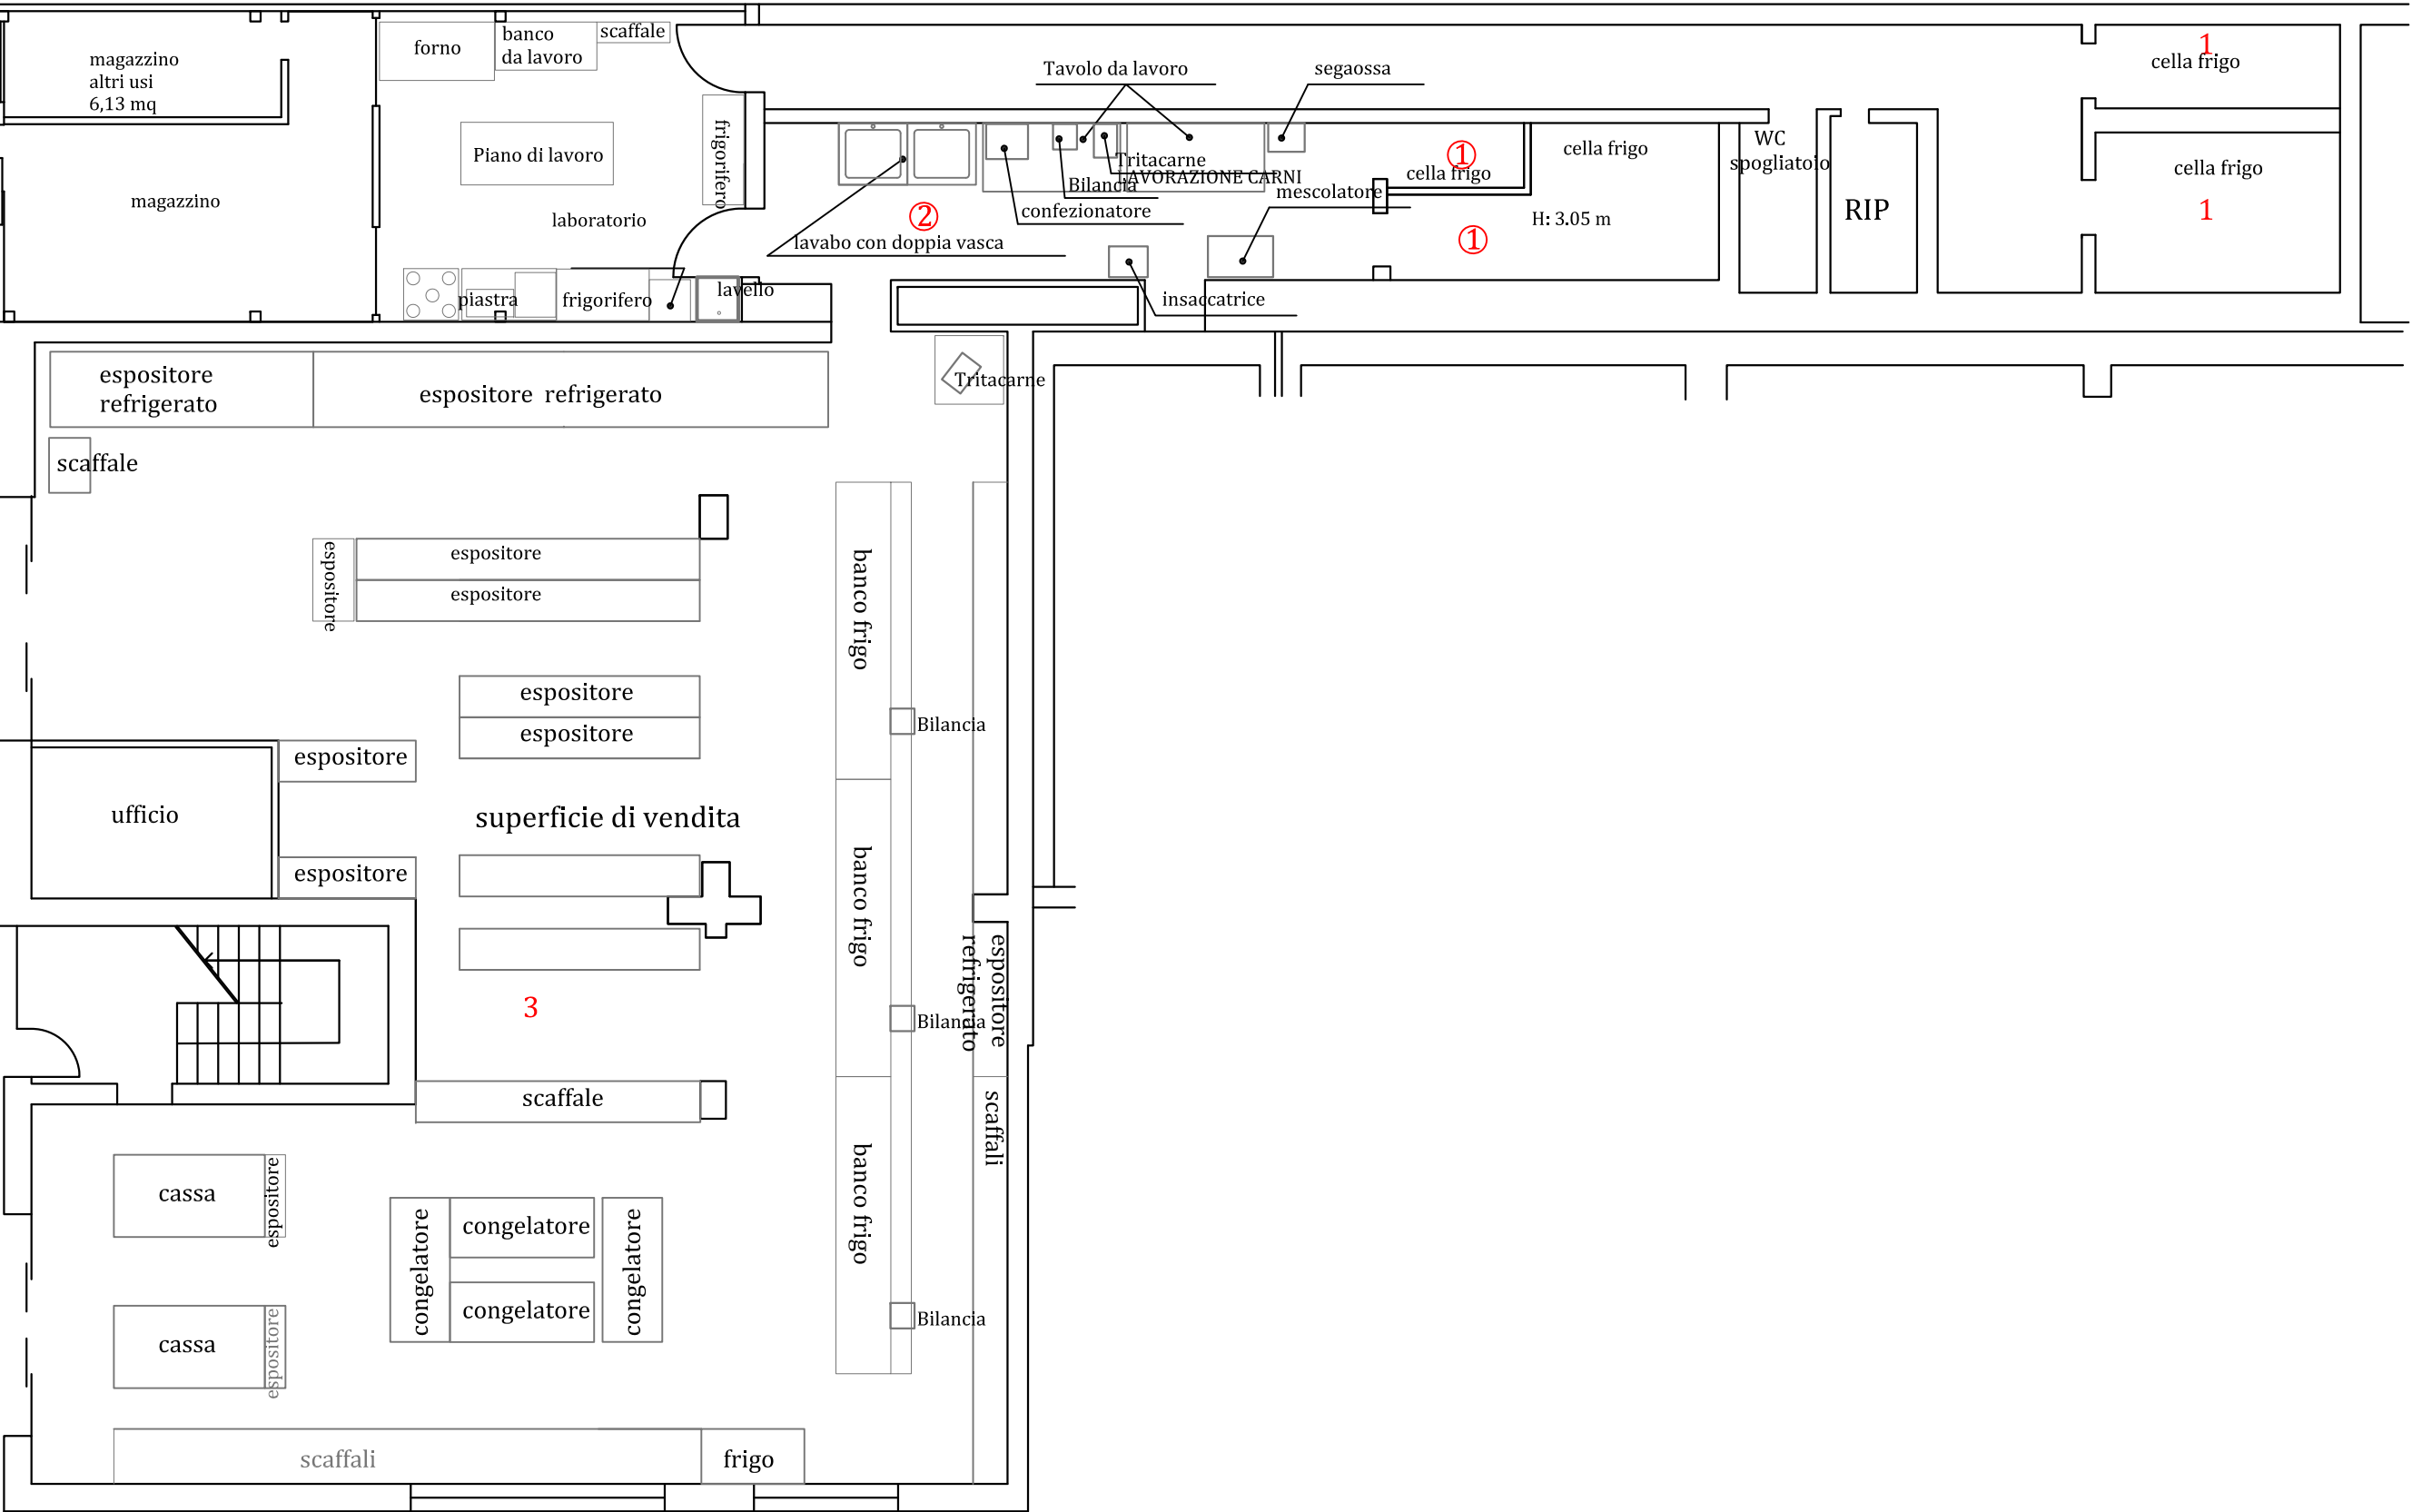

Planimetria con posizione di arredamenti e macchiari presenti nell'attività
scala 1:100