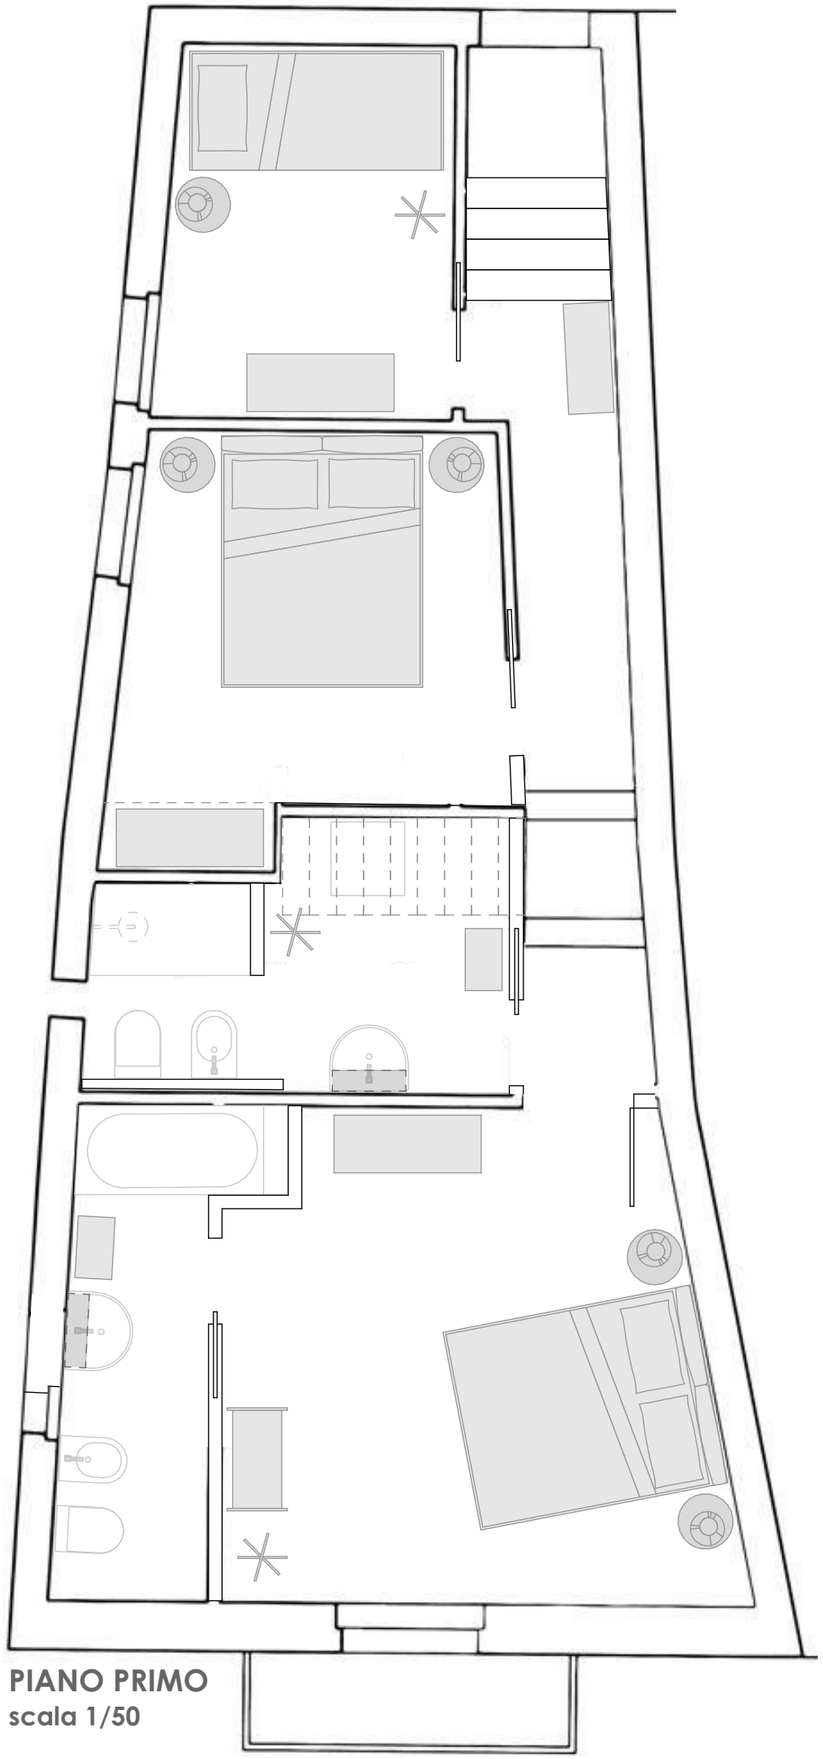

PIANO PRIMO
scala 1/50

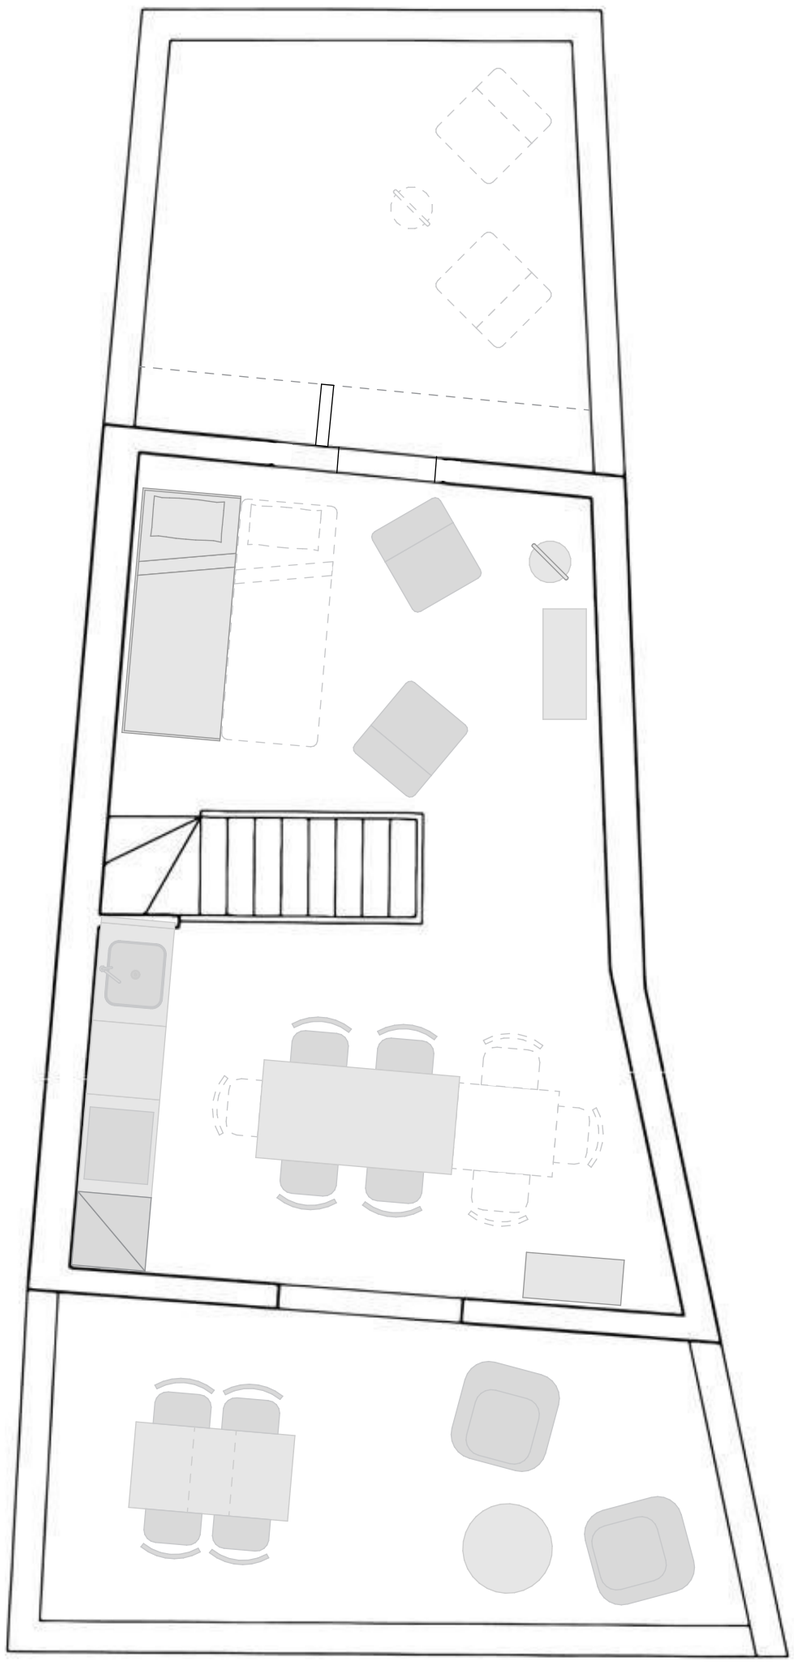

PIANO SECONDO
scala 1/50