


Accesso privato

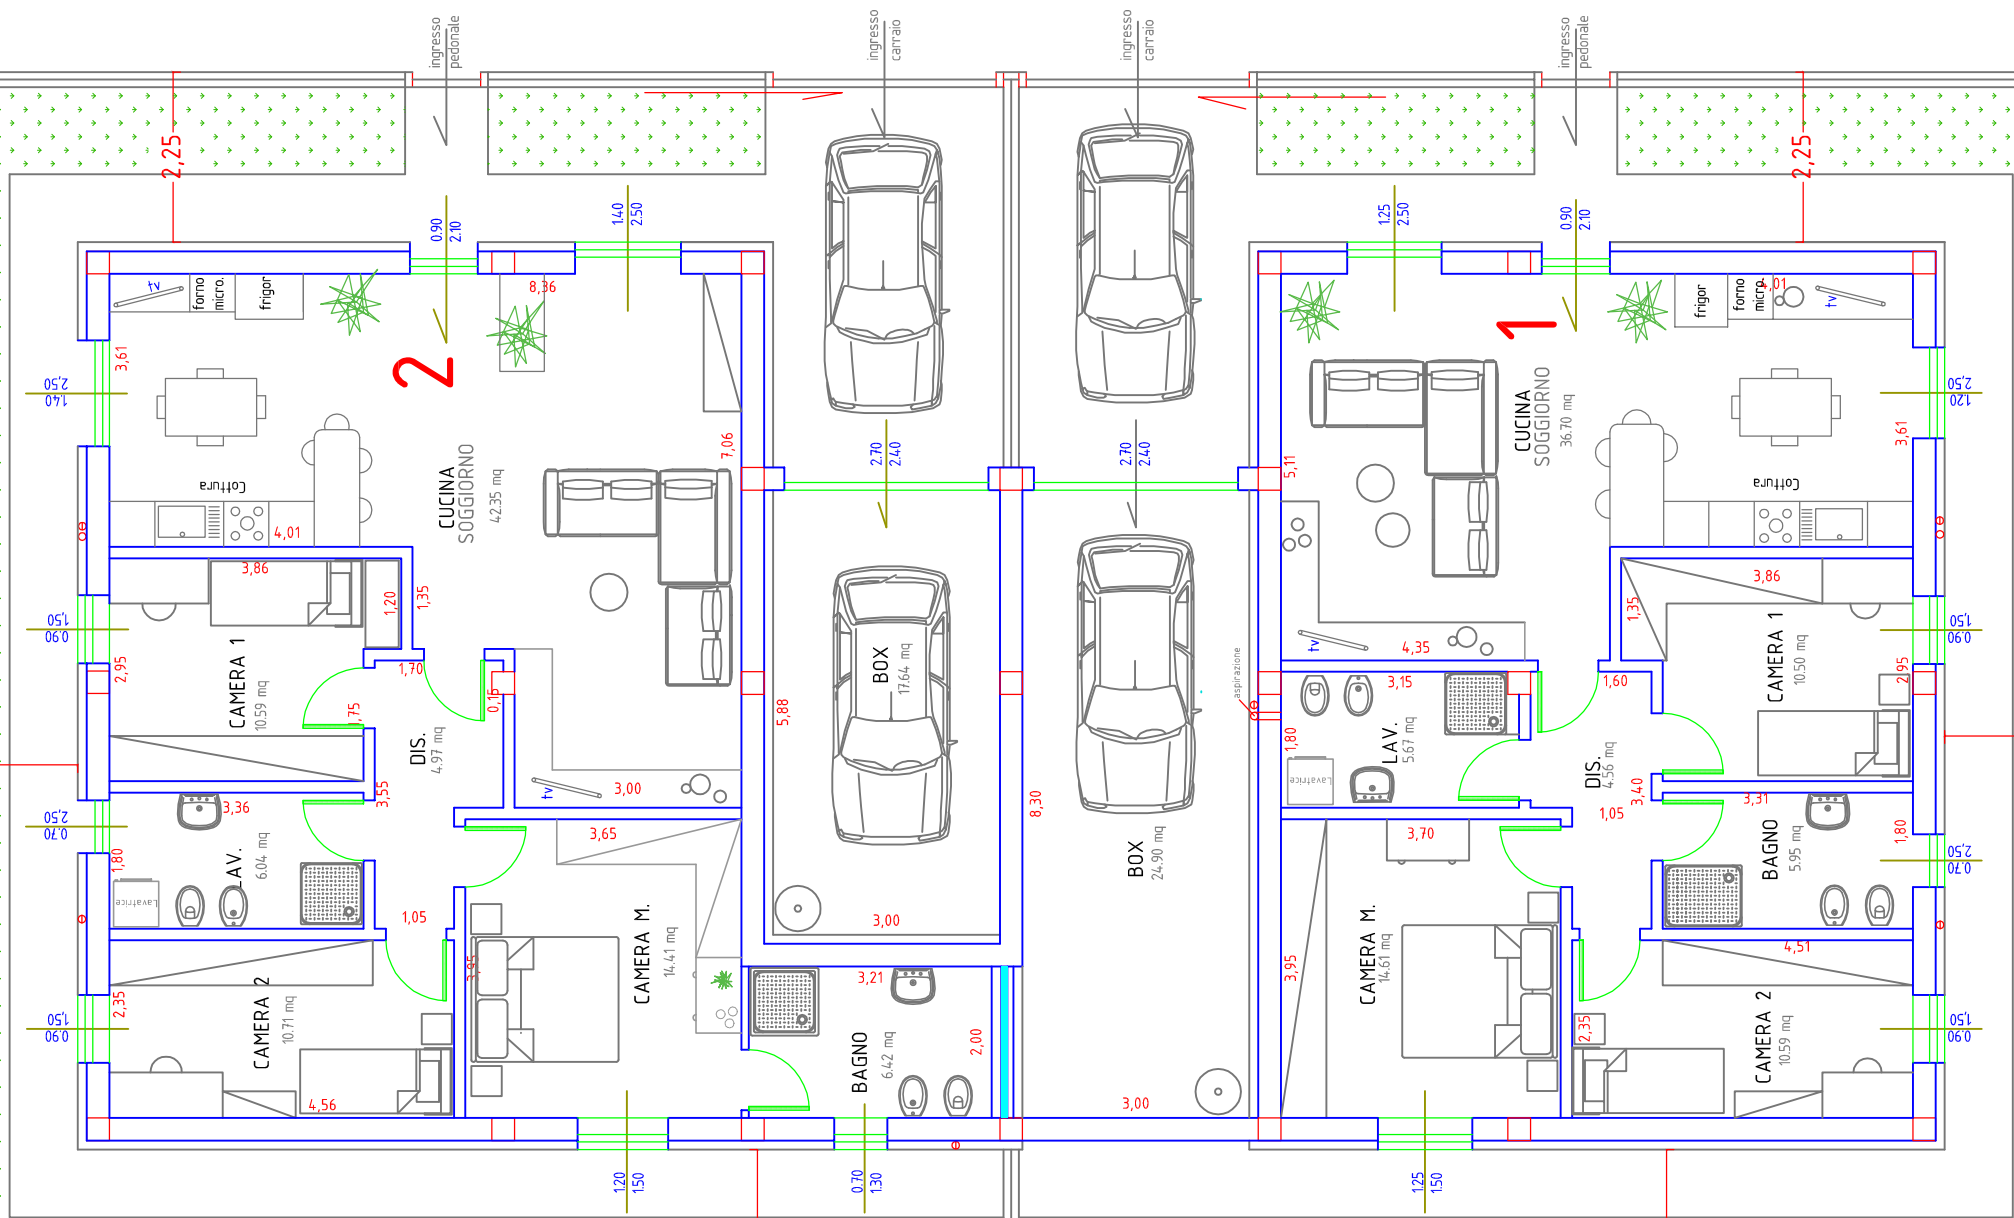

Pianta P.T.
in scala 1:100

Via XXV aprile