


## Area d'intervento

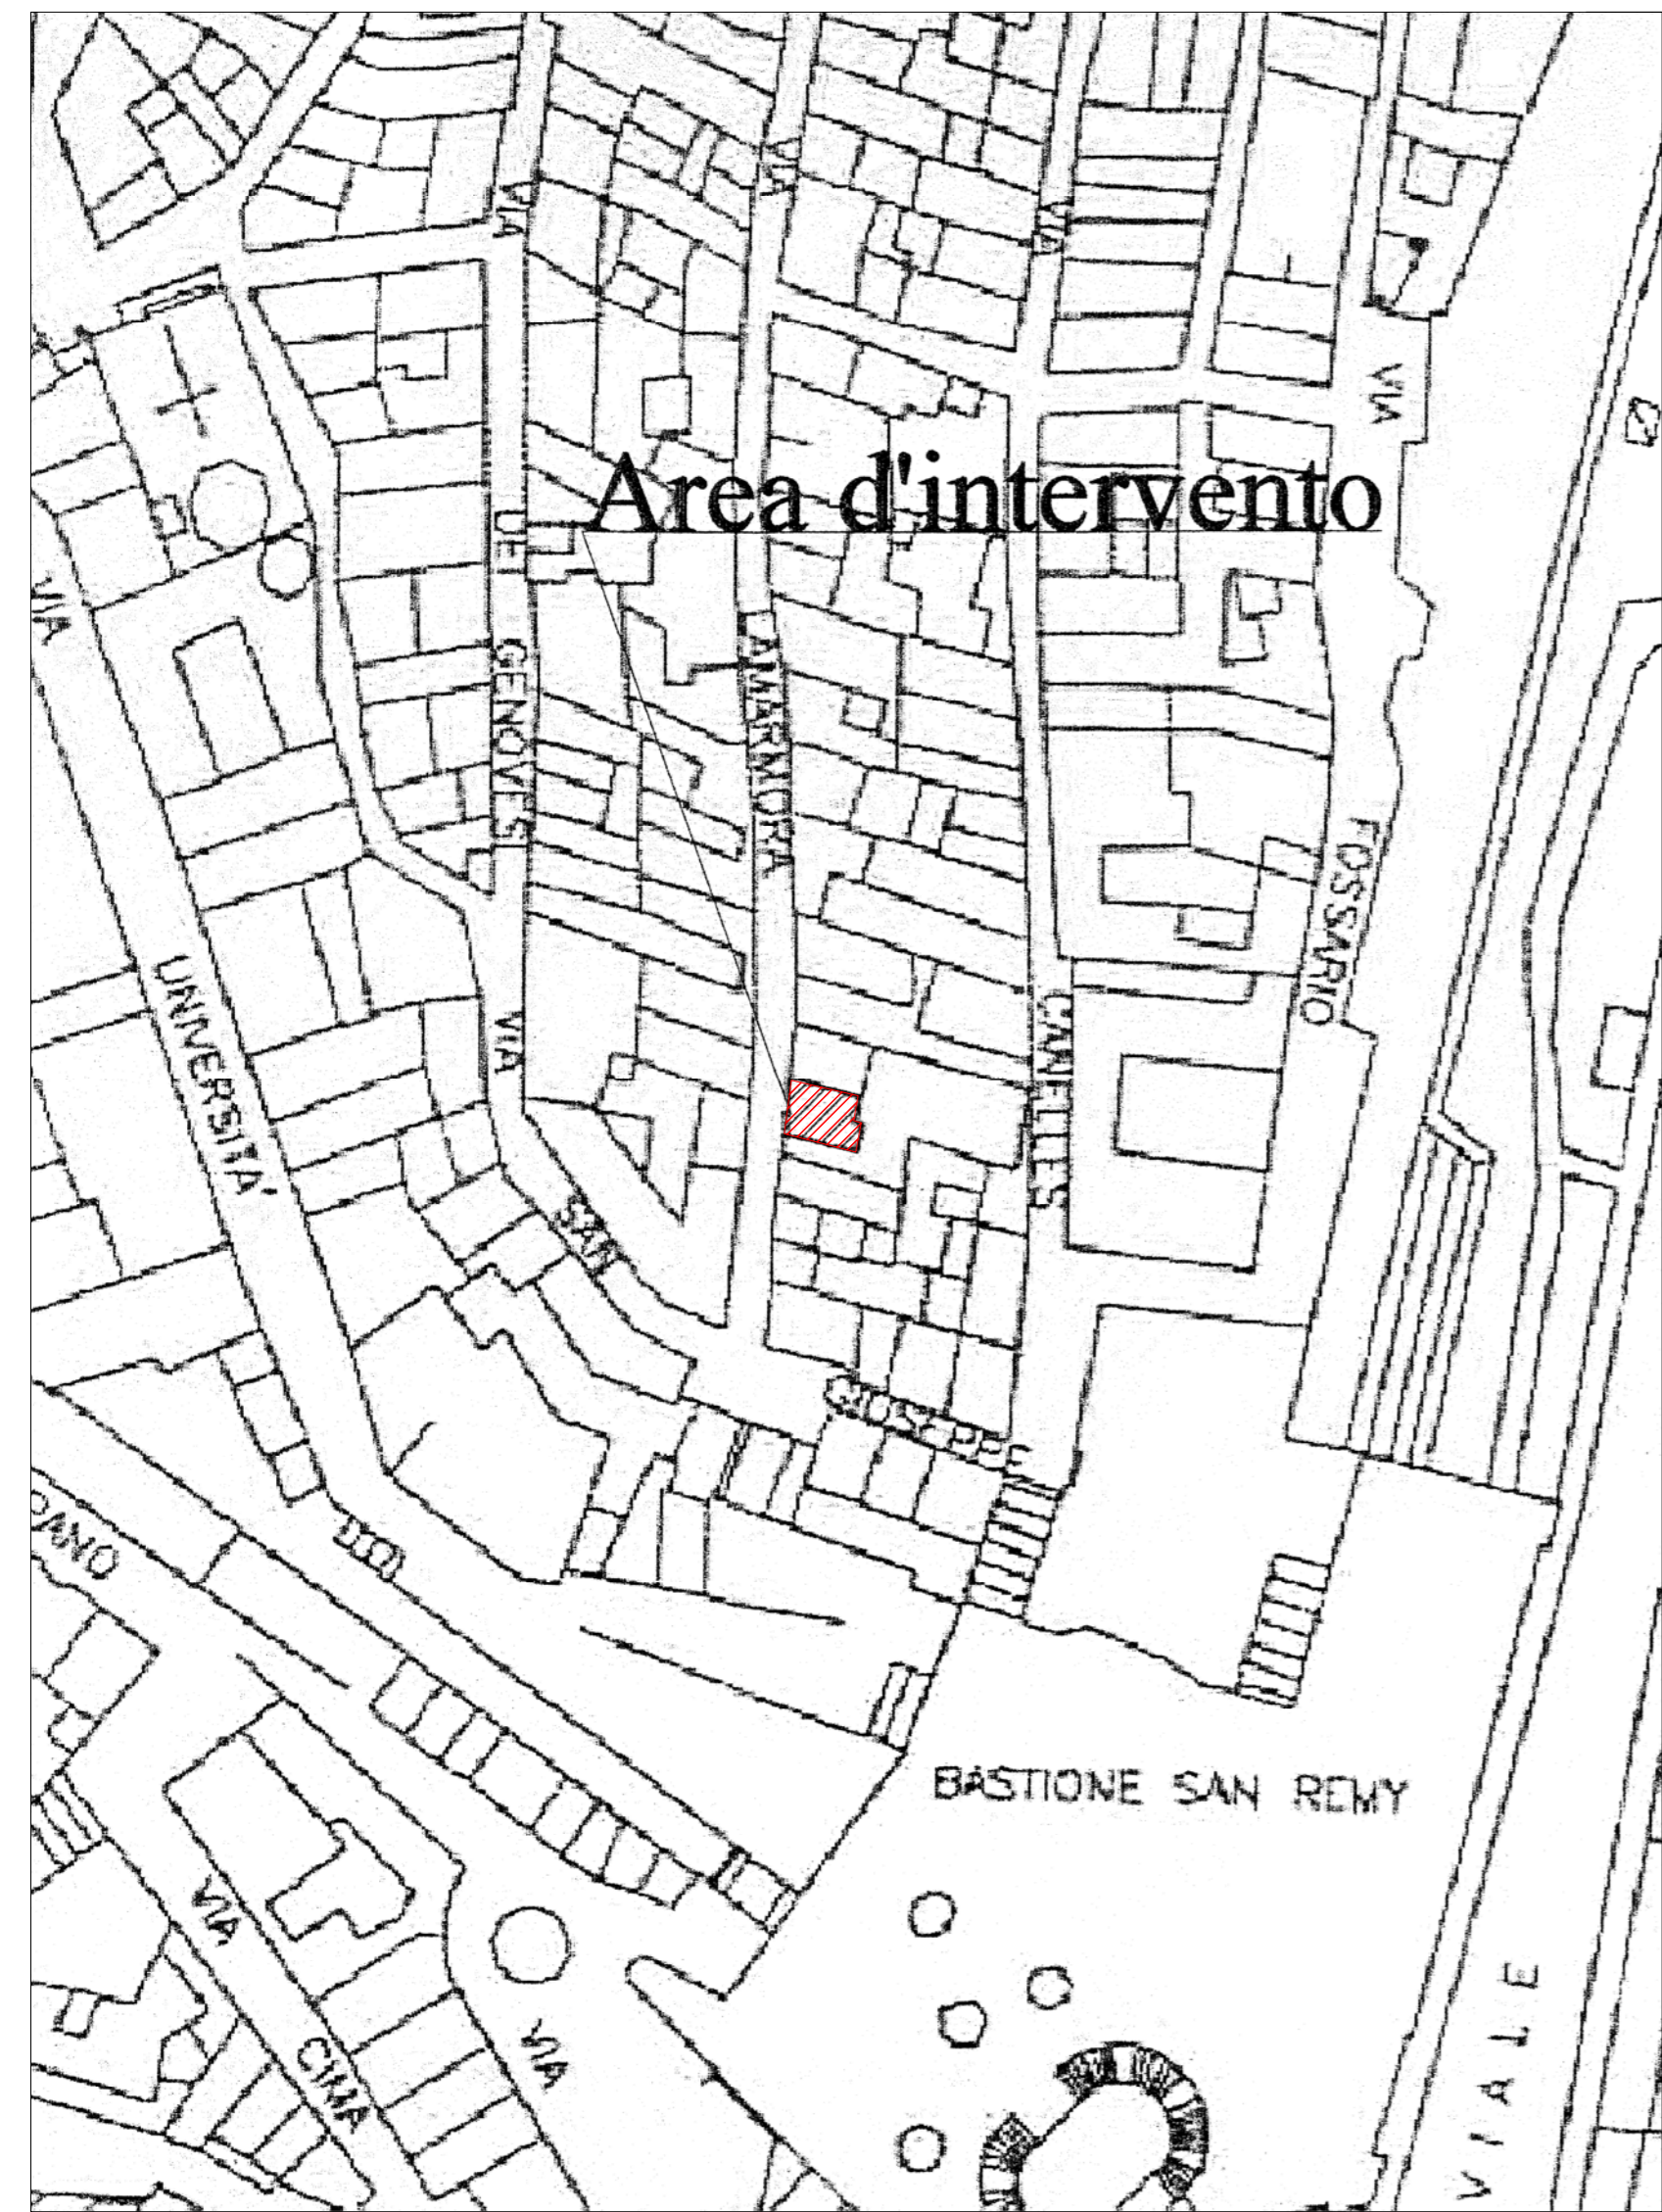

## Comune di CAGLIARI Provincia di CAGLIARI



### VARIANTE E INTEGRAZIONI AL PROGETTO DI ADATTAMENTO DI IMMOBILE AD USO AFFITTACAMERE CODICE UNIVOCO 102009092009


PROGETTISTA:  
Dr. Arch. Giorgio Saba




Committente:  
Sig. Diego Frongia



PIANTA  
DIMOSTRAZIONE  
ACCESSIBILITA' DISABILI  
SCALA 1:100

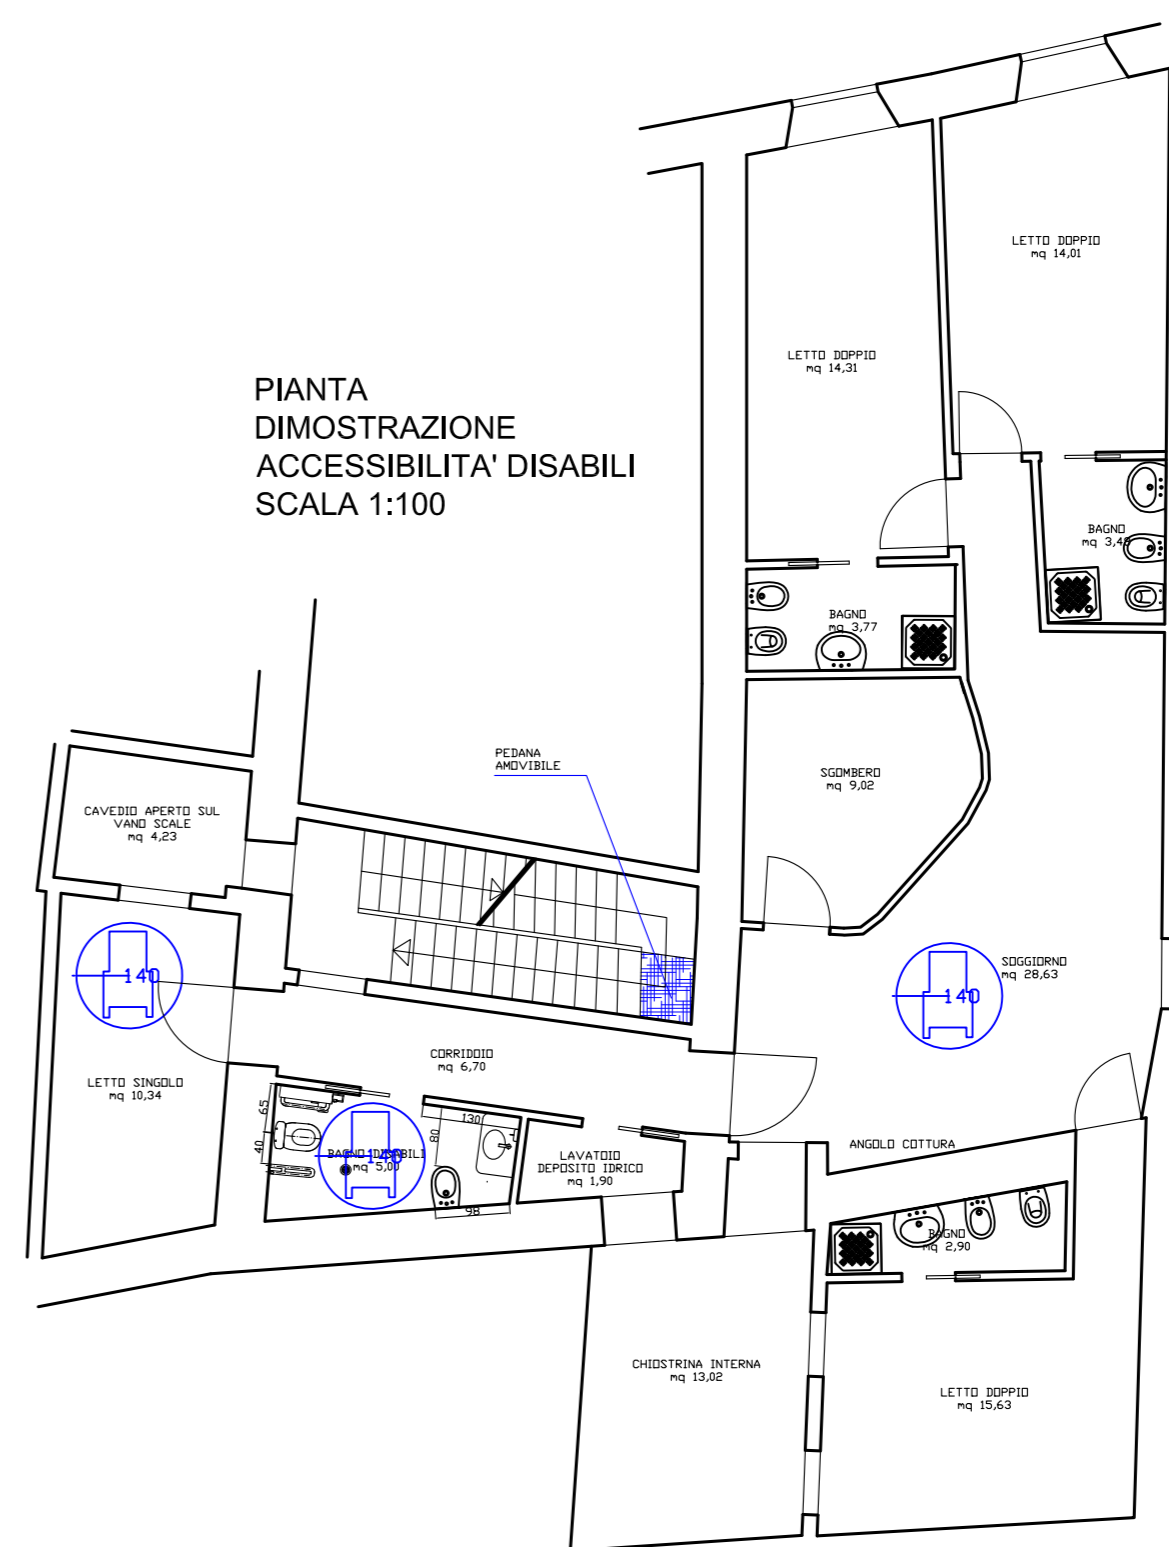

PIANTA QUOTATA  
SCALA 1:100

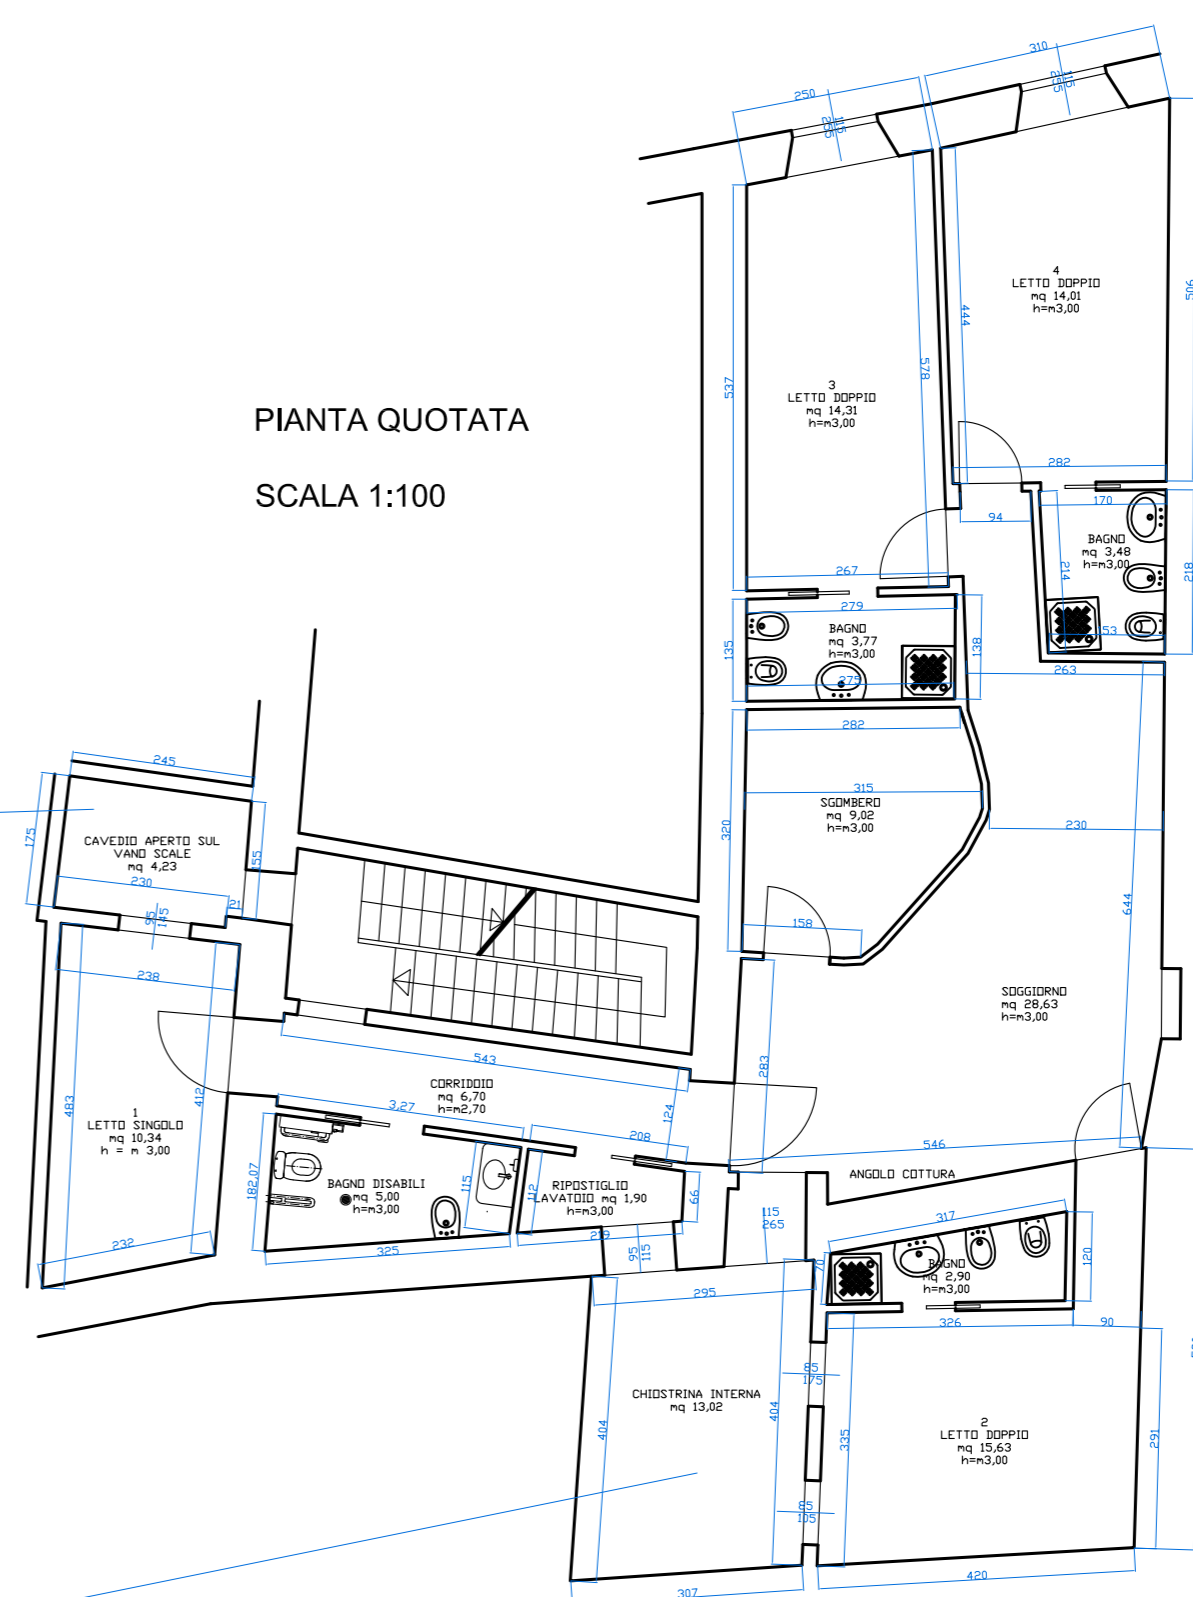

#### CARATTERISTICHE IGIENICO SANITARIE DEGLI AMBIENTI

3.1 - AMBIENTI CON PERMANENZA CONTINUA DI PERSONE								
a piano	b destinazione d'uso	c altezza	d altezza min.	e superficie di pavimento mq	f superficie finestrata apribile	g rapporto di aerazione (f/c)	h superficie finestrata totale	i rapporto d'illuminazione(h/e)
3	Soggiorno	3,00	3,00	28,63	3,04	0,11	3,04	0,11
3	Letto 1	3,00	3,00	10,34	1,37	0,13	1,37	0,13
3	Letto 2	3,00	3,00	15,63	2,38	0,15	2,38	0,15
3	Letto 3	3,00	3,00	14,31	2,93	0,20	2,93	0,20
3	Letto 4	3,00	3,00	14,01	2,93	0,21	2,93	0,21
3	Sgabuzzino - lavatoio	3,00	3,00	1,90	1,09	0,57	1,09	0,57