




Planimetria di u.i.u. in Comune di TORRE S. SUSANNA via LATIANO civ. 89

Catasto dei Fabbricati - Situazione al 13/06/2008 - Comune di TORRE SANTA SUSANNA (L.280) - < Foglio: 35 Particella: 57 > - Sub: VIA LATIANO n. 89 piano T-ISS.

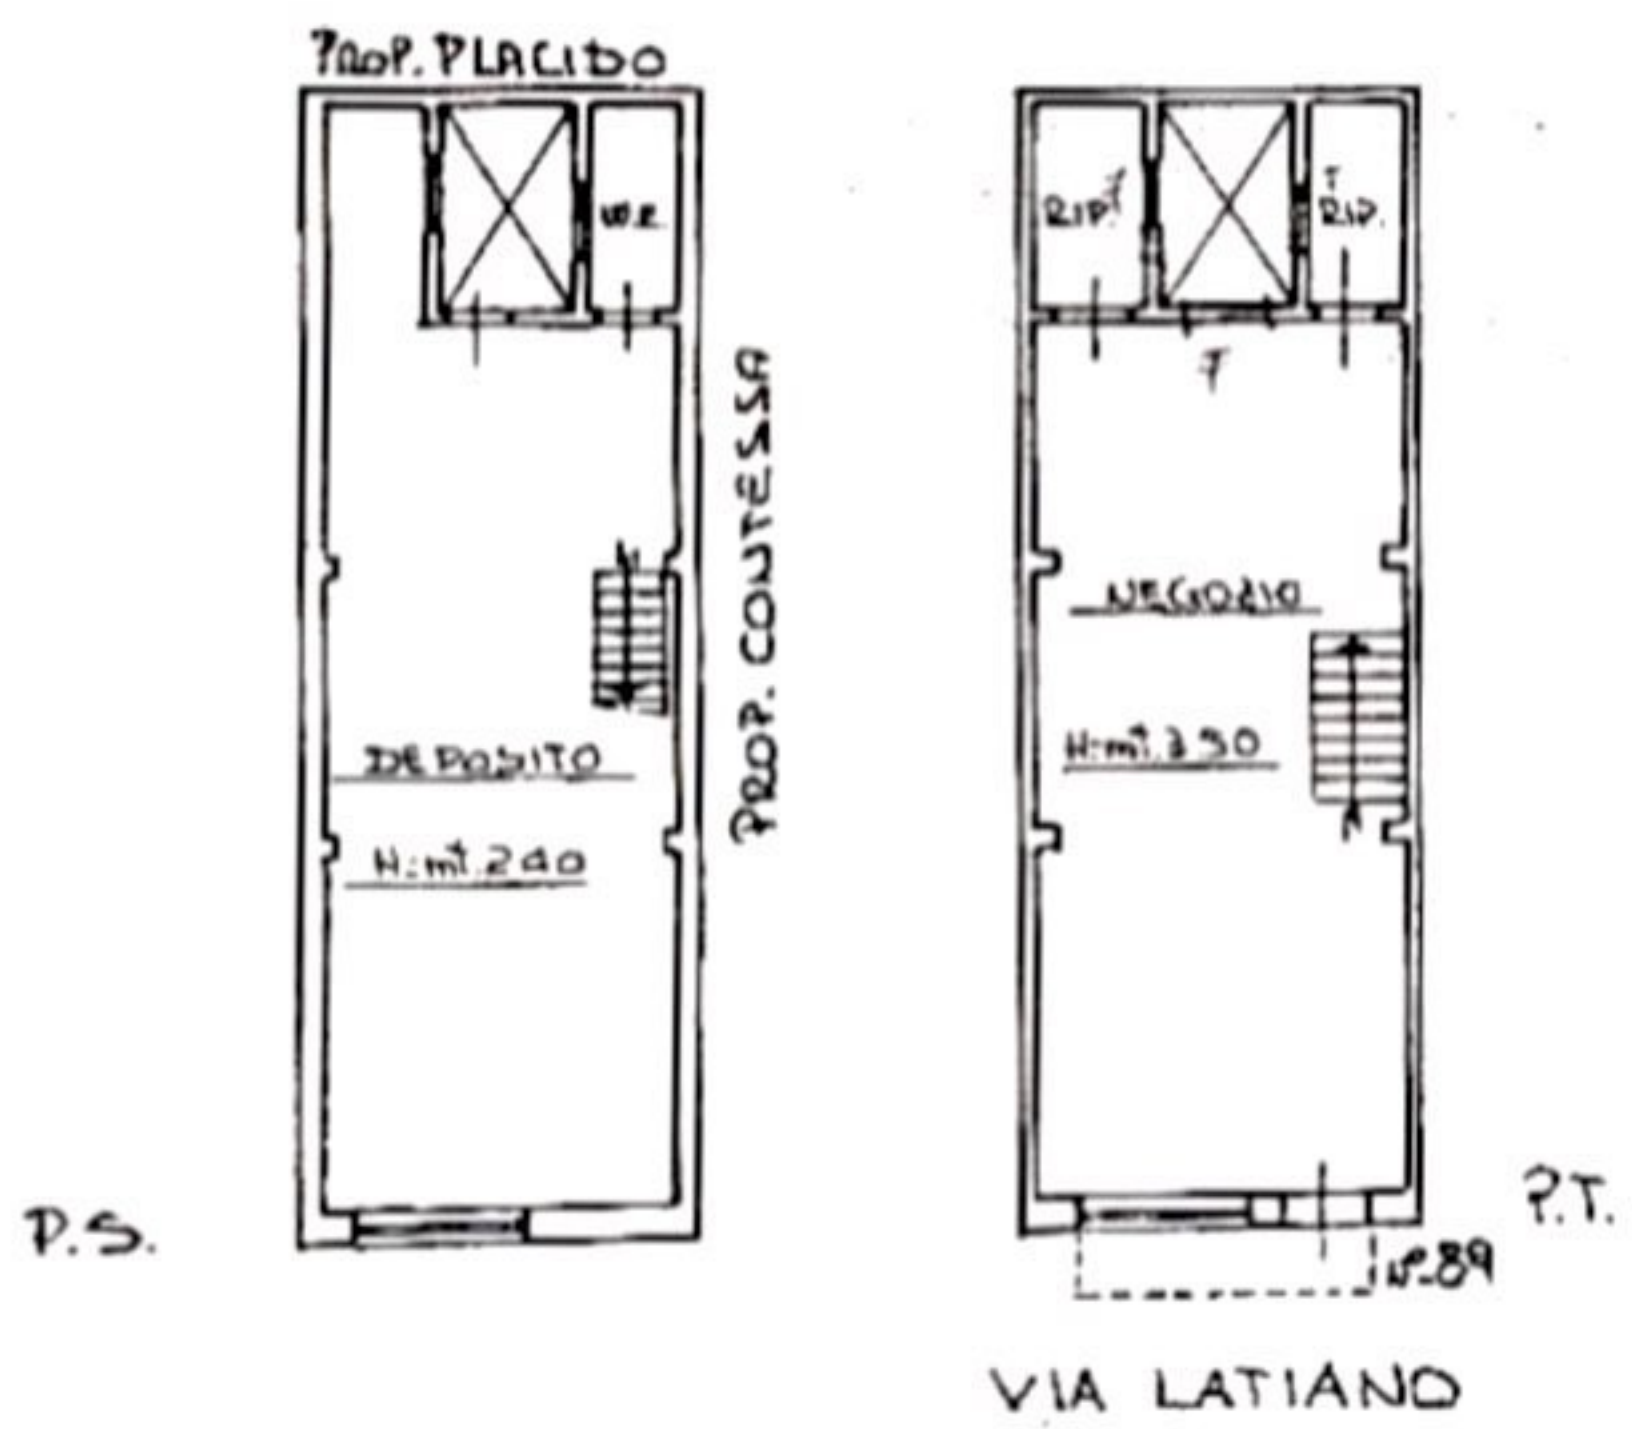

ORIENTAMEN  
  
SCALA DI 1

Dichiarazione di NC   
Ultima Planimetria in via   
Data presentazione 30/12/1992 - Data 13/06/2008

Compilata dal **GEOMETRA**  
(Titolo, cognome e nome)  
**RODI VINCENZO**  
13/06/2008 - BRT 21/80 - Richiedente **FERRETTI**  
Iscritto all'albo dei **GEOMETRI**  
Fatt. di scala: 1:1



RISERVATO ALL'UFFICIO  
**4034!**