


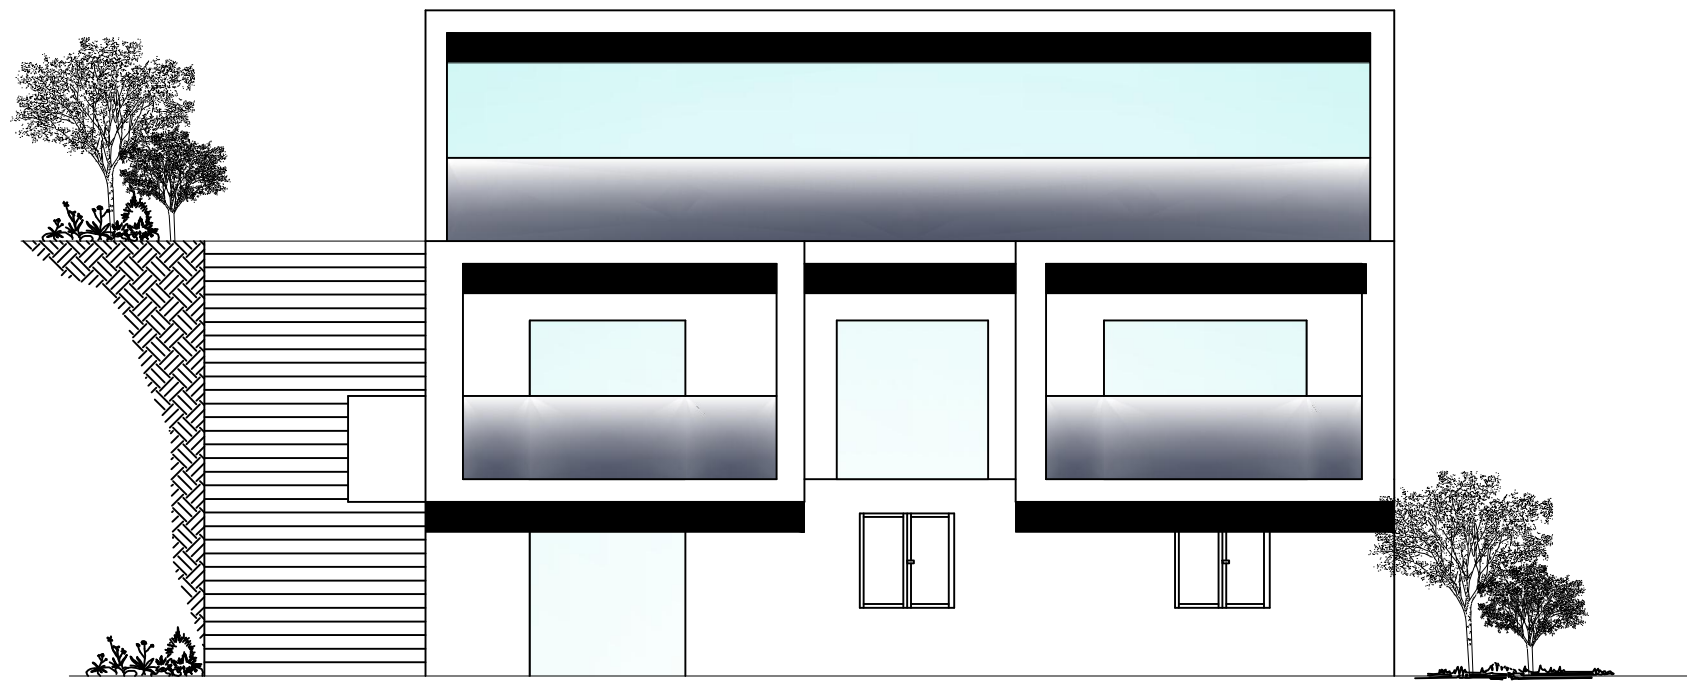
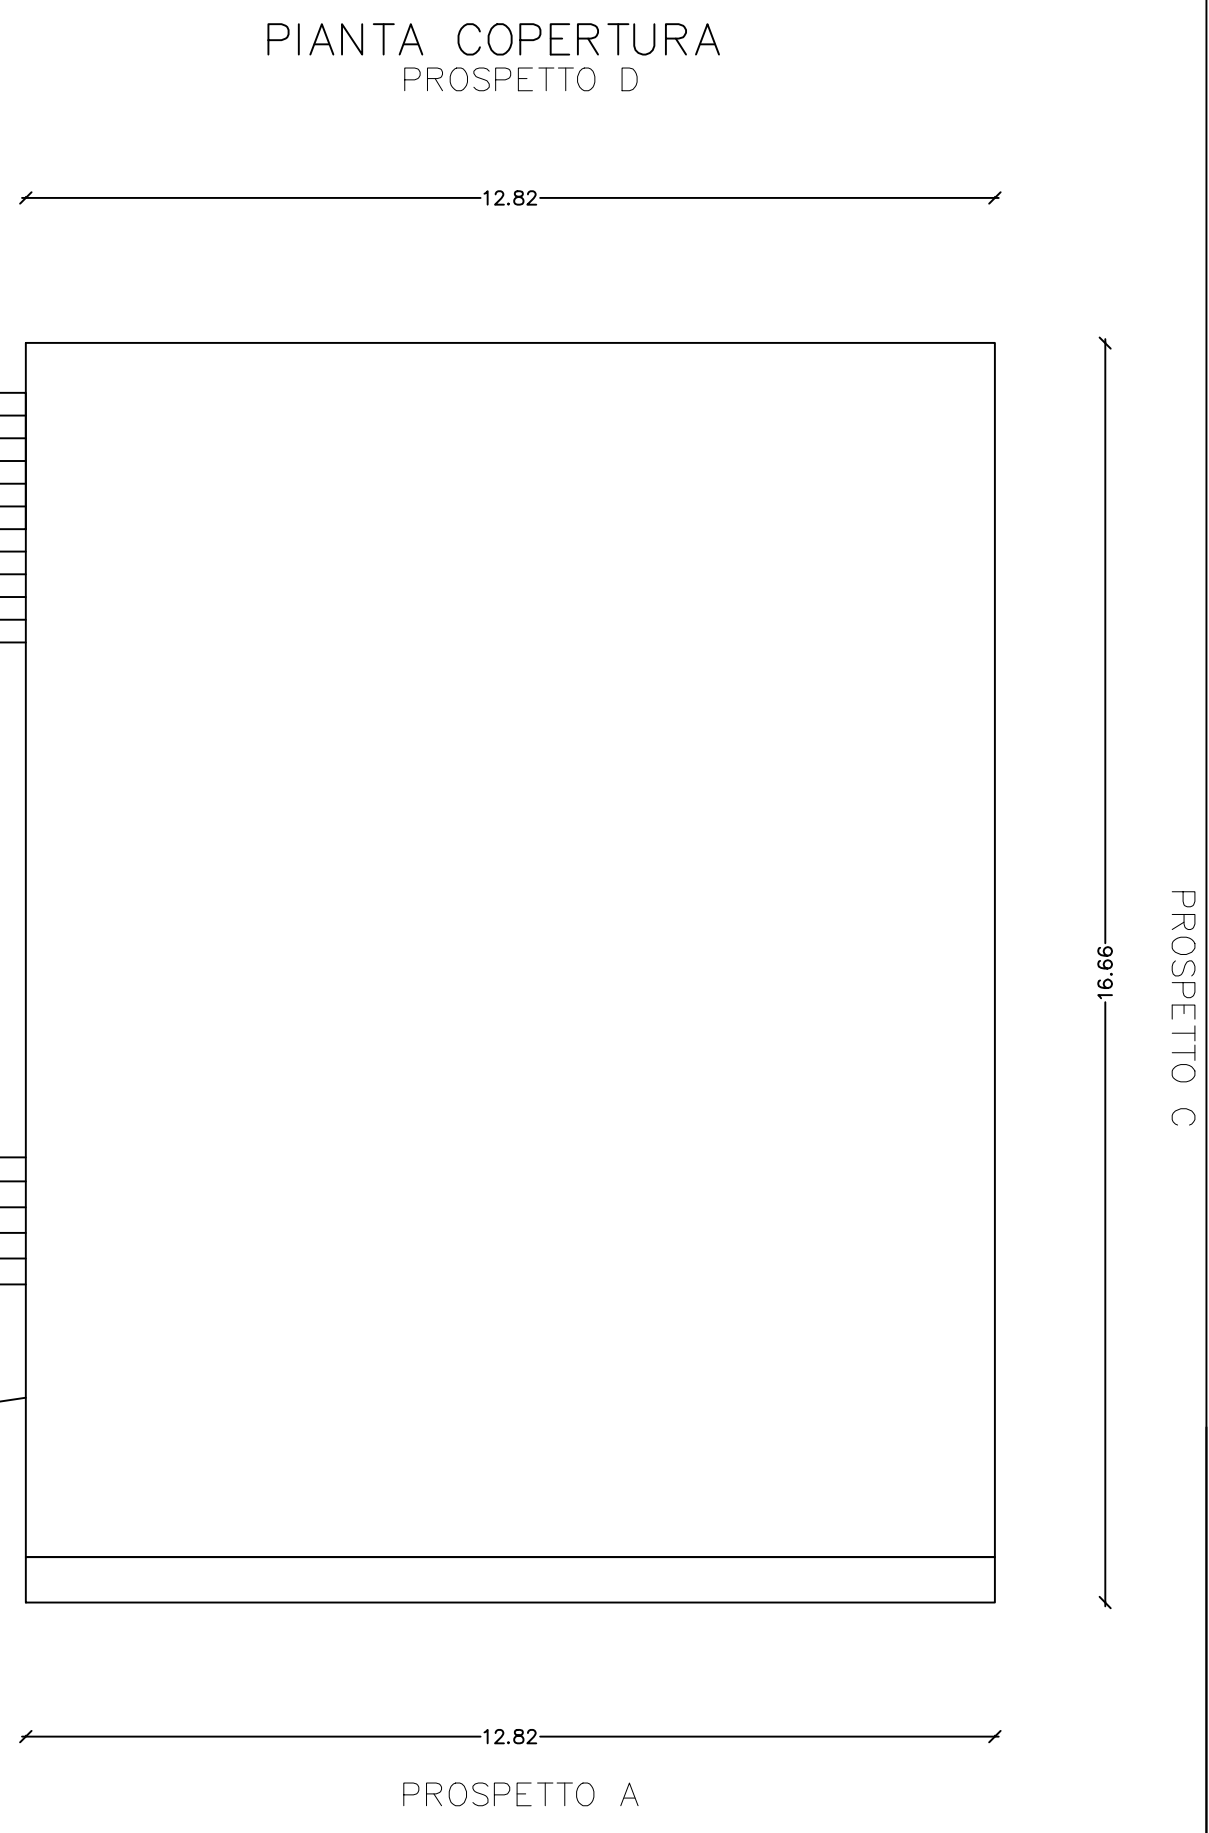
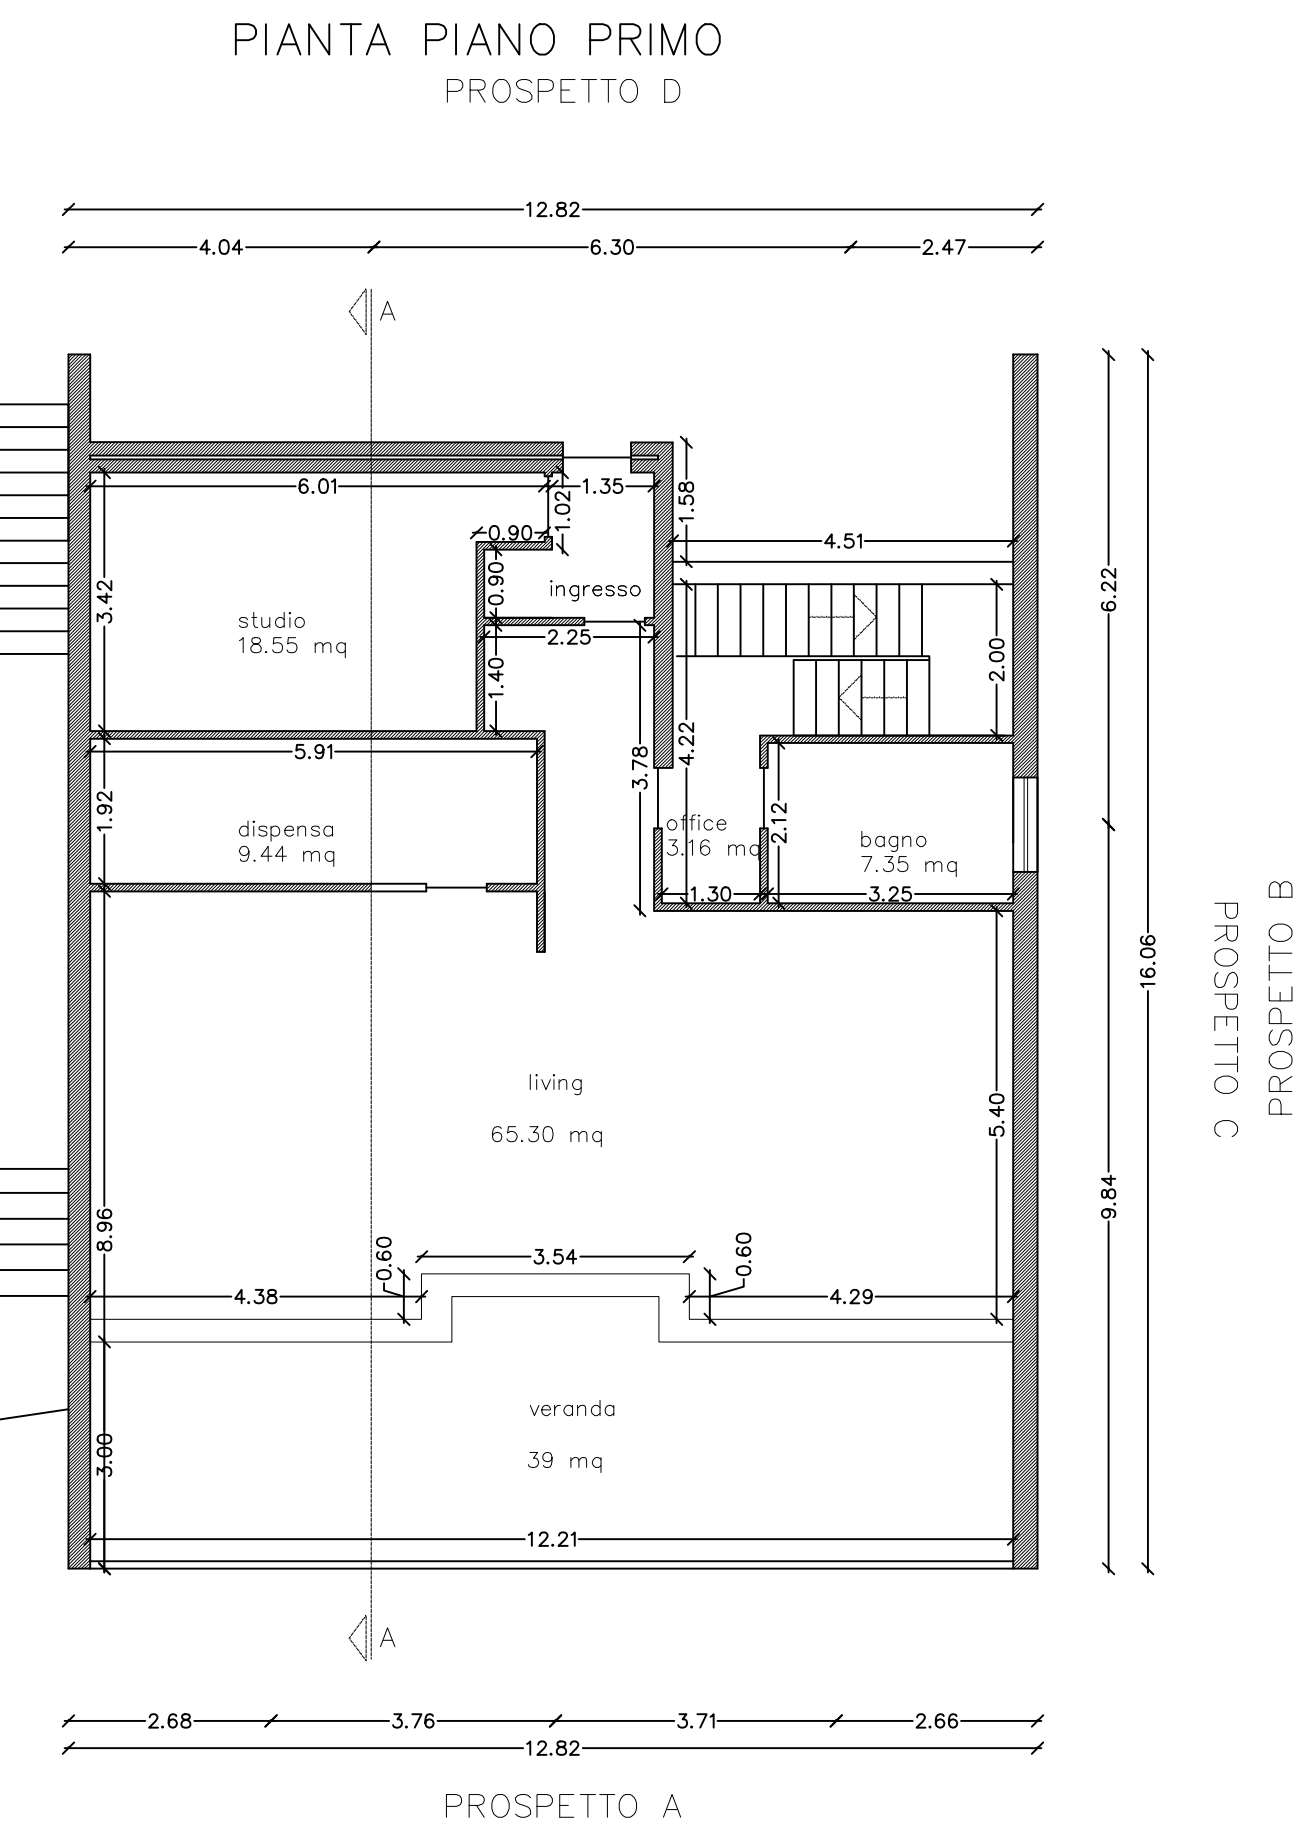
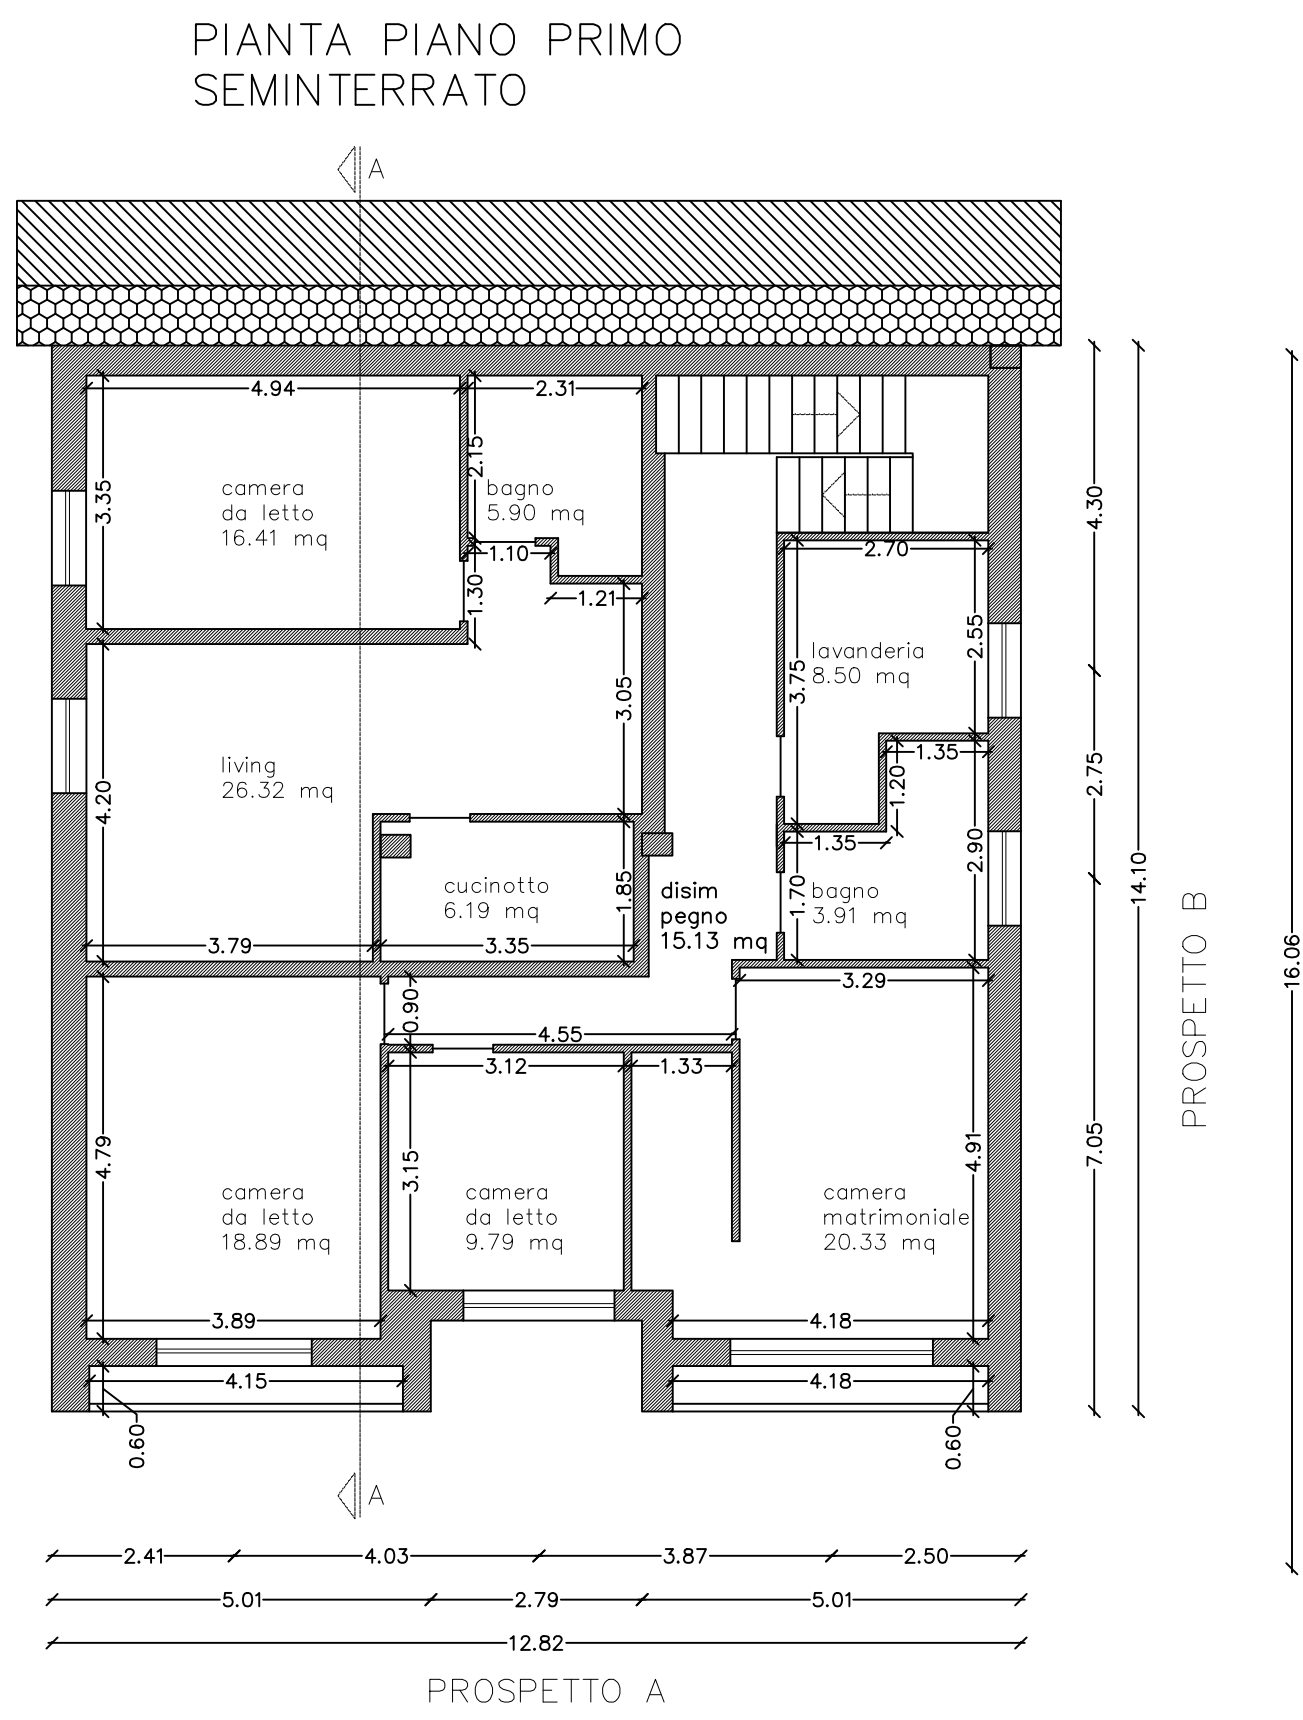


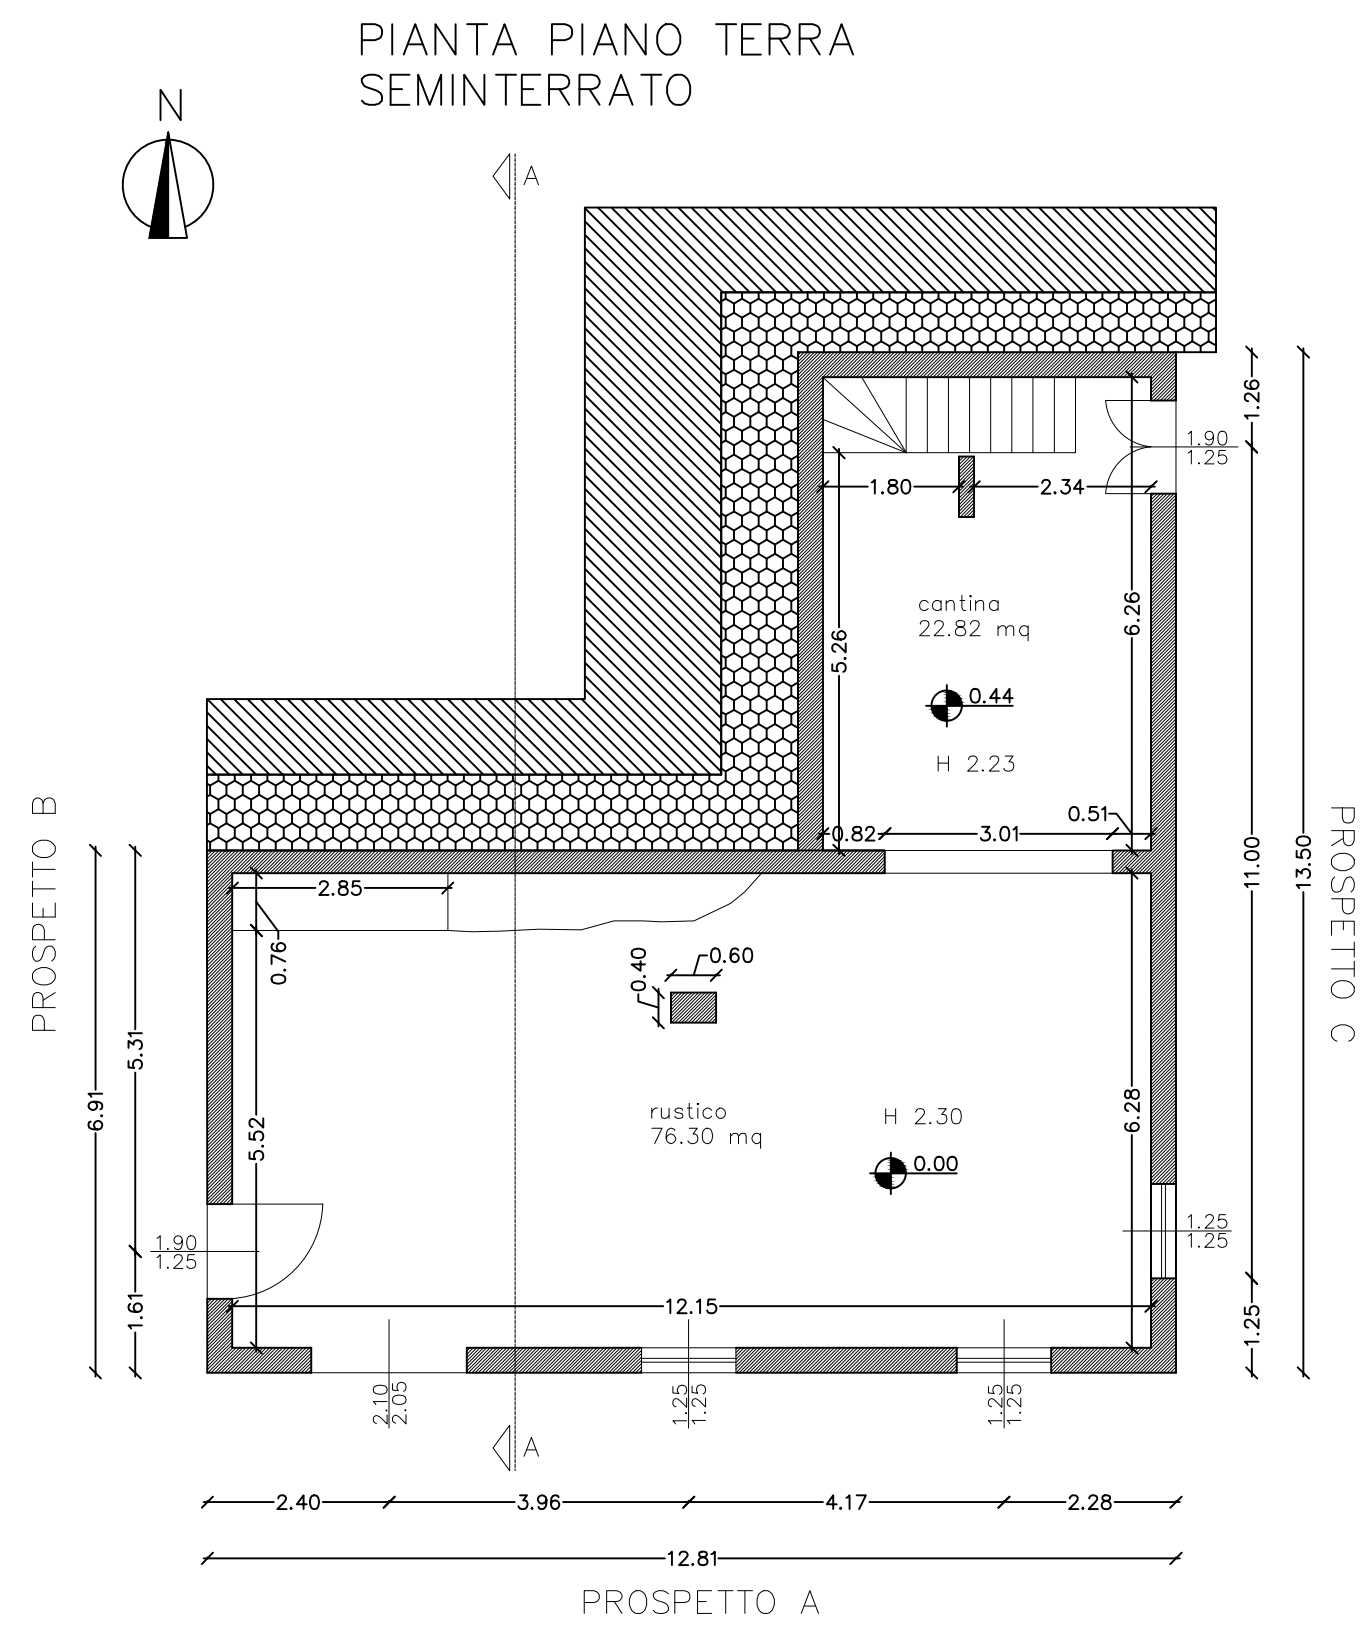


PROSPETTO A

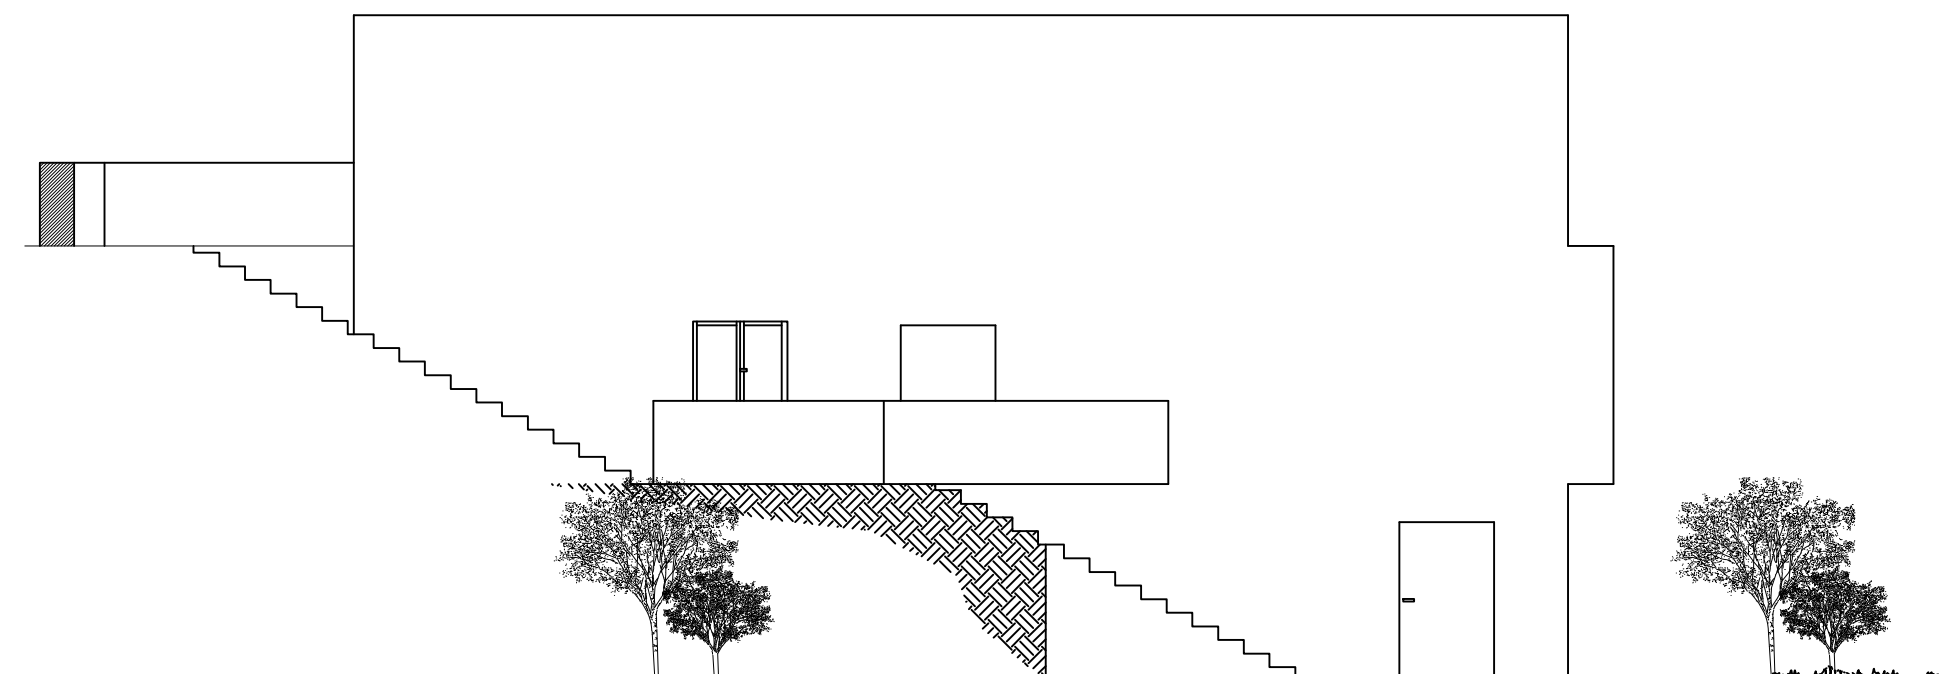


PROSPETTO B

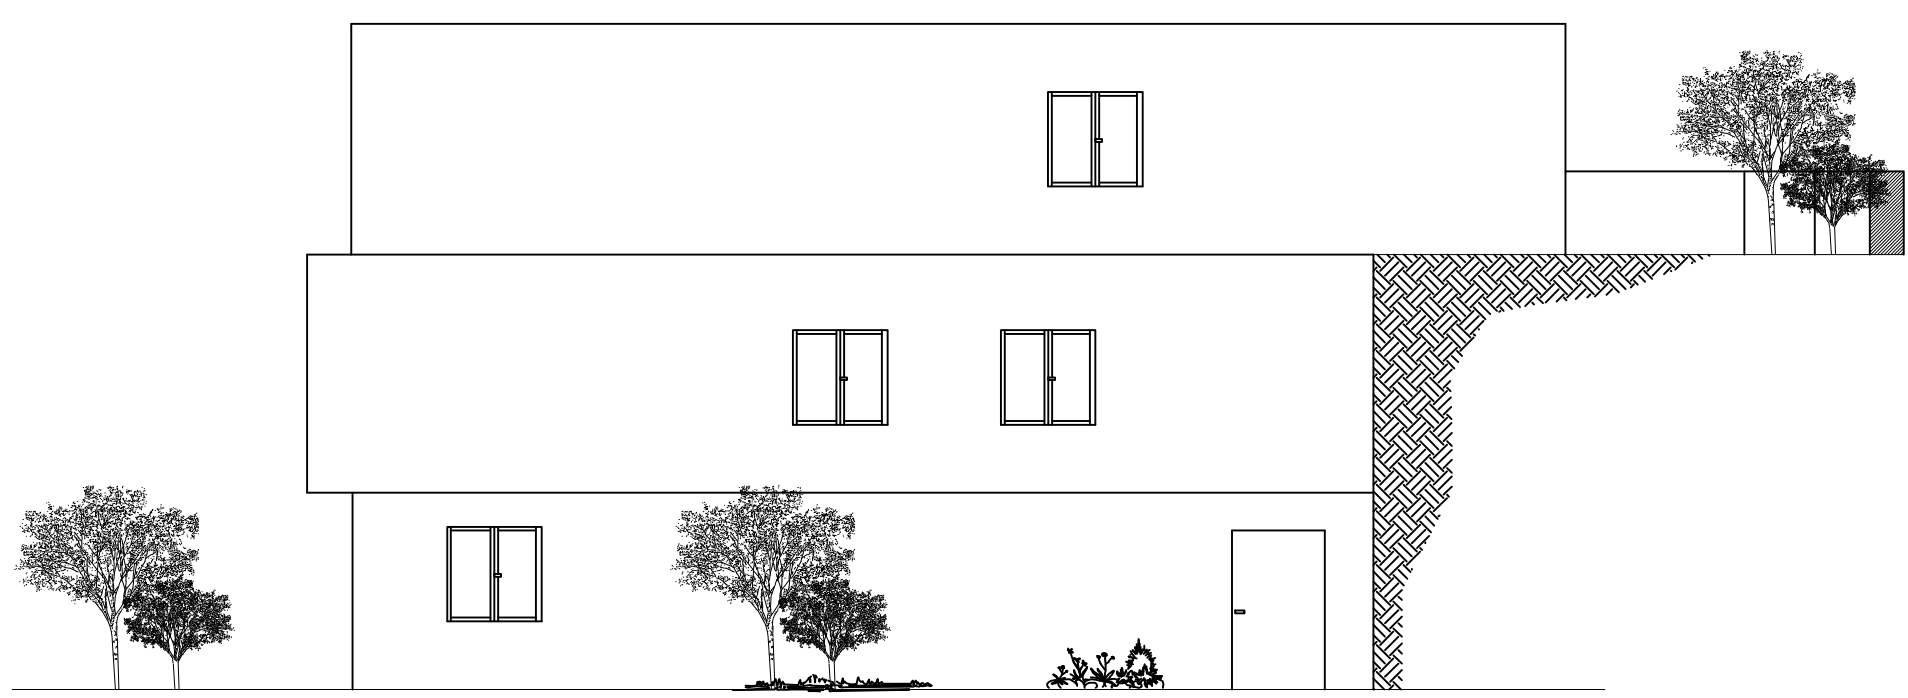

PROSPETTO C

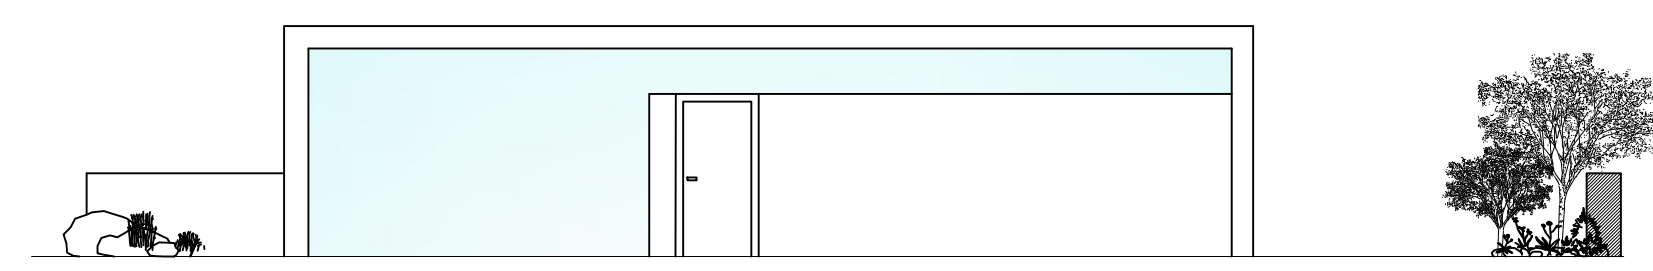

PROSPETTO D

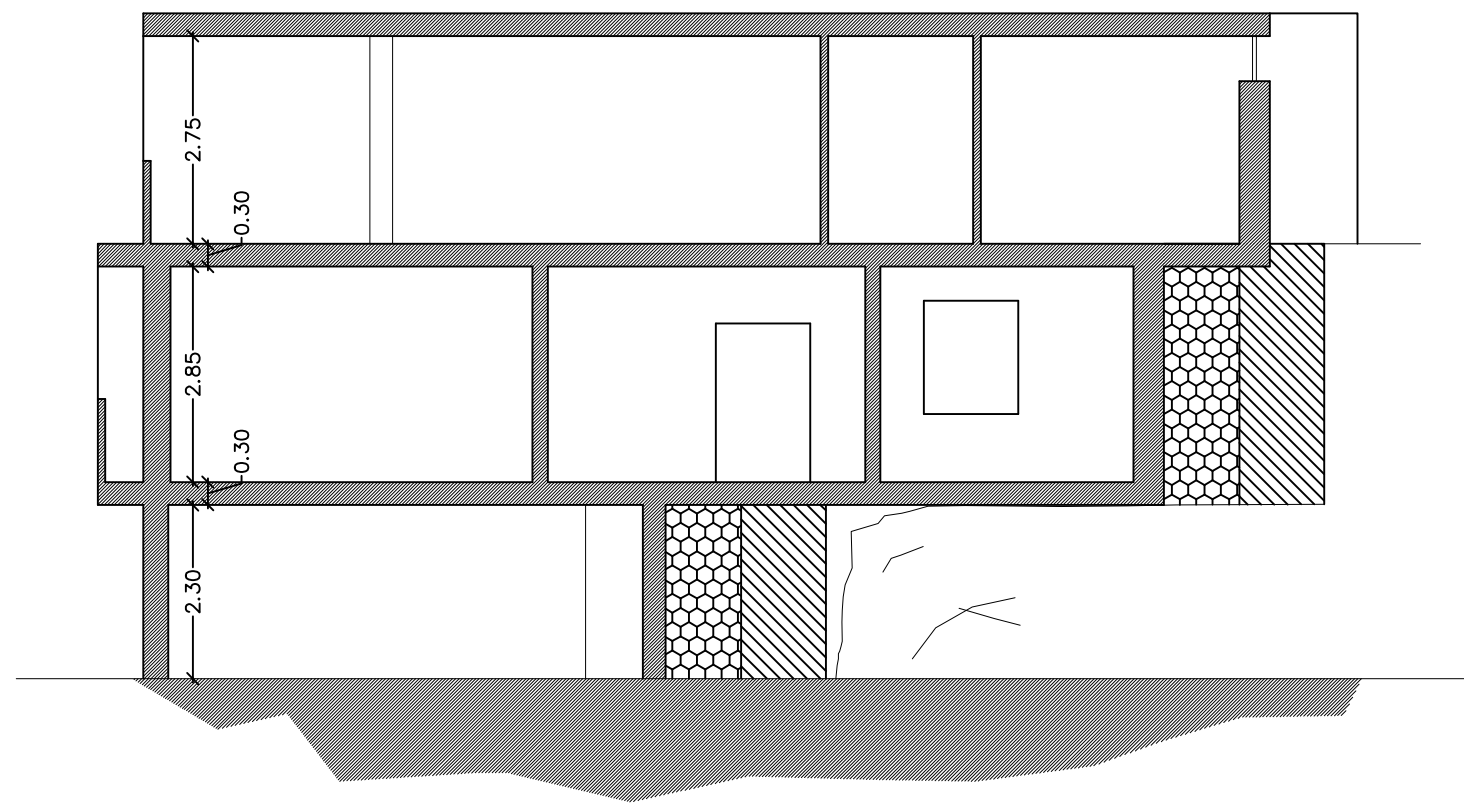

SEZIONE A - A