

MODULARIO
F. rig. rend. 497

MINISTERO DELLE FINANZE

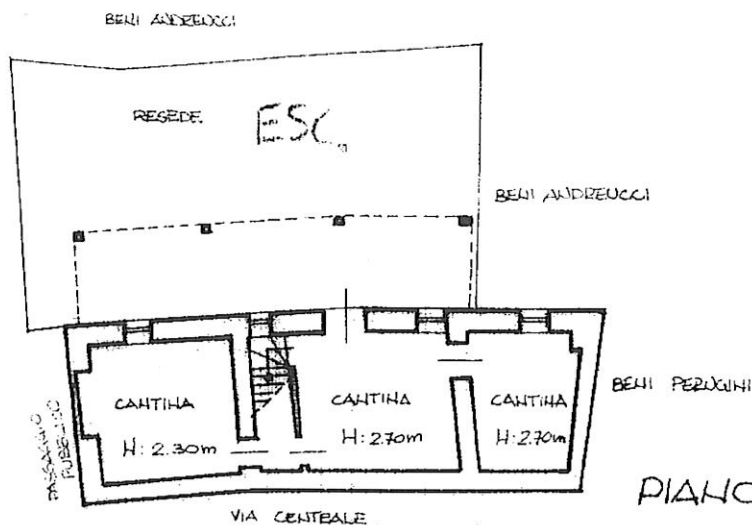
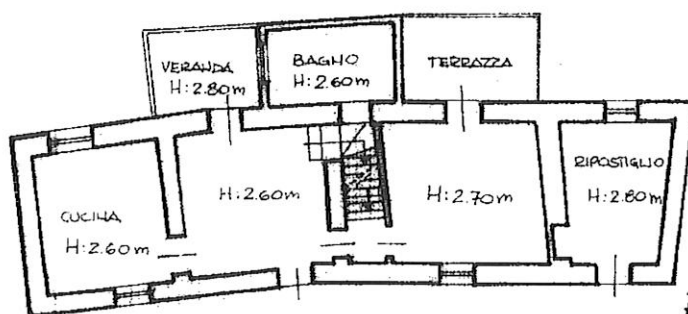
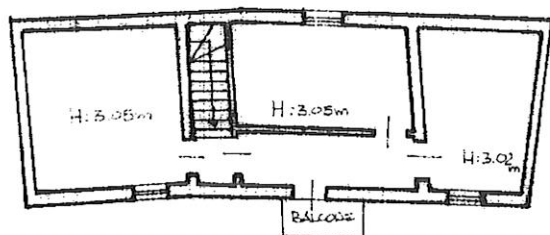
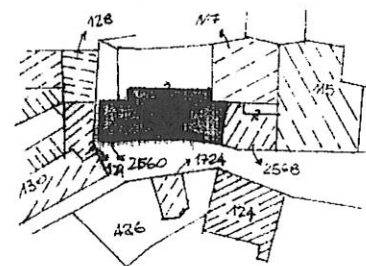
DIPARTIMENTO DEL TERRITORIO

CATASTO EDILIZIO URBANO (RDL 13-4-1939, n. 652)

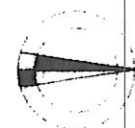
MOD. BN (CE)

L. 645

500

Planimetria di u.i.u. in Comune di **MOLAZZANA**via **CENTRALE** - FRAZ. **SASSI**civ. **27****PIANO SEMINTERRATO****PIANO TERRA**ESTRATTO DI MAPPA
SCALA 1:1000
FOGLIO 1 SEZ. B
MAP. 119-2560**PIANO PRIMO**

ORIENTAMENTO



SCALA DI T. 20

Dichiarazione di N.C. ☐
Ultima planimetria in atti ☒
Denuncia di Variazione ☒Compilata dal **GEOM. SAURO ARRIGHI**
(Iscritto all'Albo dei Geometri)

RISERVATO AL TERZIO

OPERATORE
RAFFAELLA

Data presentazione: 24/05/1997 - Data: 09/07/2022 - n. T34507 - Richiedente: BLLMRZ46L17E625B

Totale schede: 1 - Formato di acquisizione: A4(210x297) - Formato stampa richiesto: A4(210x297)

F. 1 - SEZ. B
n. 119-2560della provincia di **LUCCA**

345

Catasto dei Fabbricati - Situazione al 09/07/2022 - Comune di MOLAZZANA (P283) - < Sez. urbana B - Foglio 1 - Particella 2560 - Subalterno 1 - Uiu graffiata