


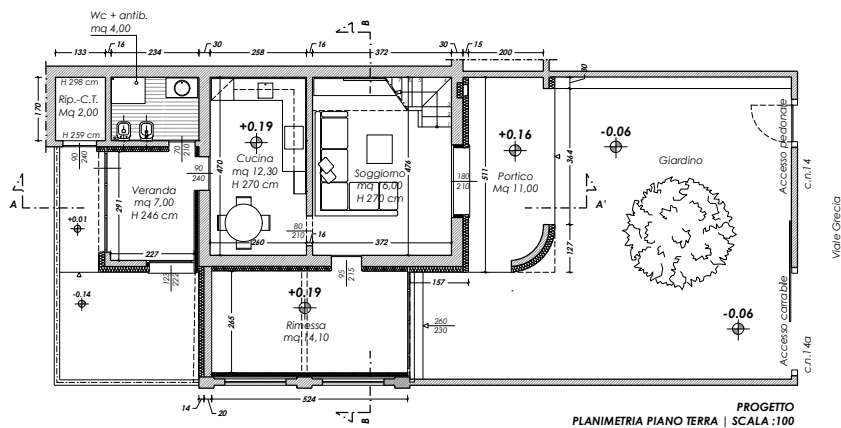


TABELLA SUPERFICI P.T.			
LOCALE	SUPERFICIE	SUP. FINISTRATA	R.A.I.
Soggiorno	16,00 mq	2,16 mq (h>60 cm)	0,135
Cucina	12,30 mq	1,62 mq (h>60 cm)	0,132
Wc + antib.	4,00 mq	-	-
Vano scala	4,16 mq	-	-
C.T.	2,00 mq	-	-
Veranda	7,00 mq	1,79 mq	-
Portico	11,00 mq	-	-
Rimessa	14,10 mq	6,05 mq	0,429
TOTALE s.u.	32,30 mq	-	-
TOTALE s.a.	36,26 mq	-	-


* Ventilazione meccanica min 3 ric/h

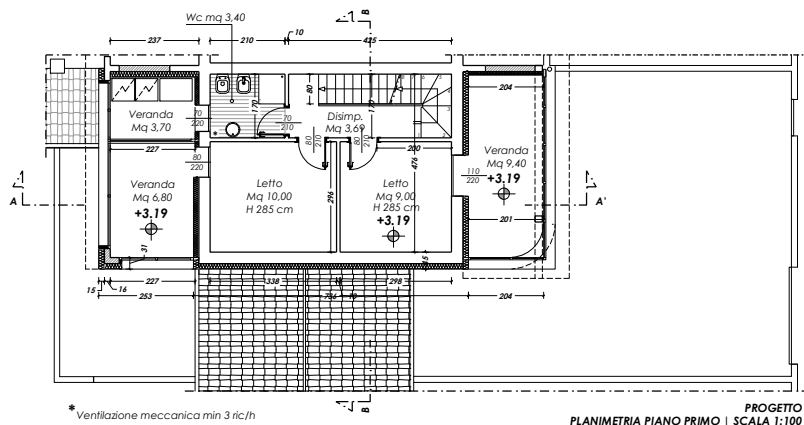


* Ventilazione meccanica min 3 ric/h

TABELLA SUPERFICI P.1 - S.T.			
LOCALE	SUPERFICIE	SUP. FINISTRATA	R.A.I.
Disimpegno	3,69 mq	-	-
Letto	9,00 mq	1,65 mq (h>60 cm)	0,183
Letto	10,00 mq	1,44 mq (h>60 cm)	0,144
Wc	3,40 mq	1,54 mq *	-
Veranda	9,40 mq	9,52 mq	-
Veranda	6,80 mq	5,98 mq	-
Veranda	3,70 mq	1,95 mq	-
Letto s.t.	12,30 mq	1,62 mq (h>60 cm)	0,132
Wc s.t.	4,31 mq	*	-
Disimp. s.t.	1,43 mq	-	-
Rip. s.t.	4,34 mq h > 1,80 m	-	-
TOTALE s.u.	44,13 mq	-	-
TOTALE s.a.	24,24 mq	-	-






* Ventilazione meccanica min 3 ric/h

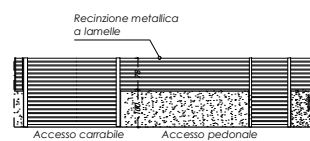

PROGETTO
RECINZIONE SU STRADA | SCALA :100

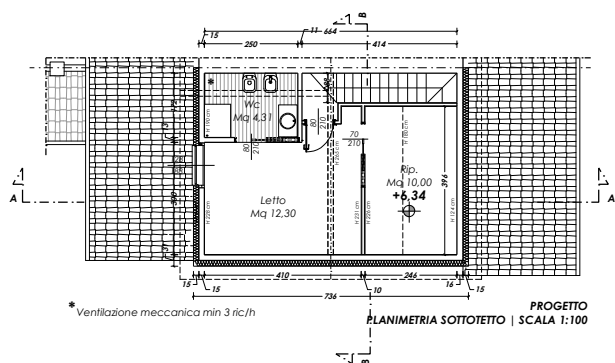

* Ventilazione meccanica min 3 ric/h

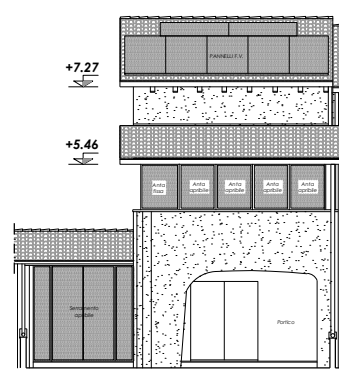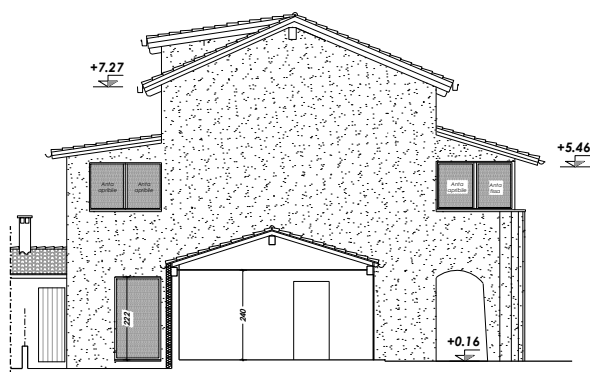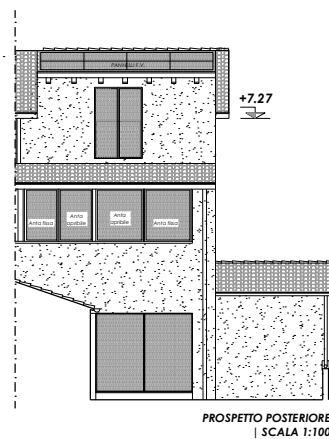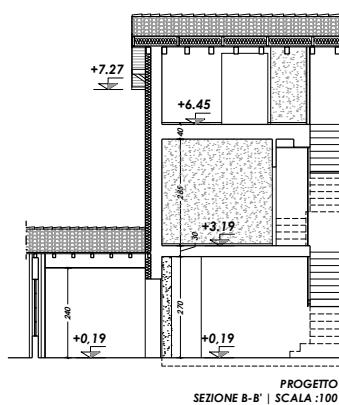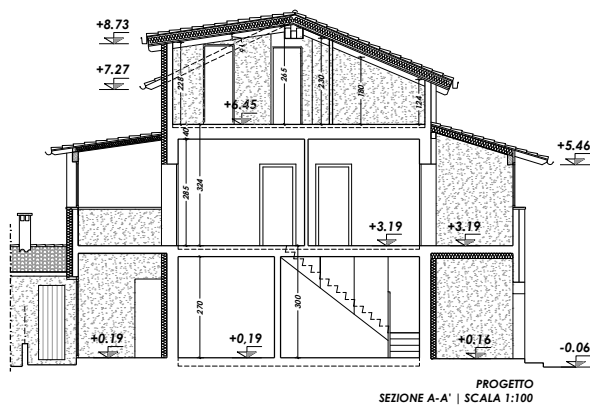

MARCO ROMEO
ARCHITETTO

Via Malborghetto 26a
44121 Ferrara
architetto.romeo@gmail.com
P. IVA 02843281201

Proprietà: Dorina Grillo
Via Argine Po Berra 142 - Rive del Po (FE)

Oggetto: OPERE DI RISTRUTTURAZIONE
DI CIVILE ABITAZIONE
Via Grecia 14 - Comacchio, Lido delle Nazioni (FE)

Descrizione: STATO di VARIANTE

Data: Giugno 2022

Agg.: 1:100

Scala: 1:100

Tav.: 02

LA RIPRODUZIONE, L'UTILIZZO E LA DIVULGAZIONE
DEL PRESENTE DISEGNO NON AUTORIZZATA DAL PROGETTISTA
E' VIETATA DALL'ART. 11 Legge n. 143 del 2-3-1949