



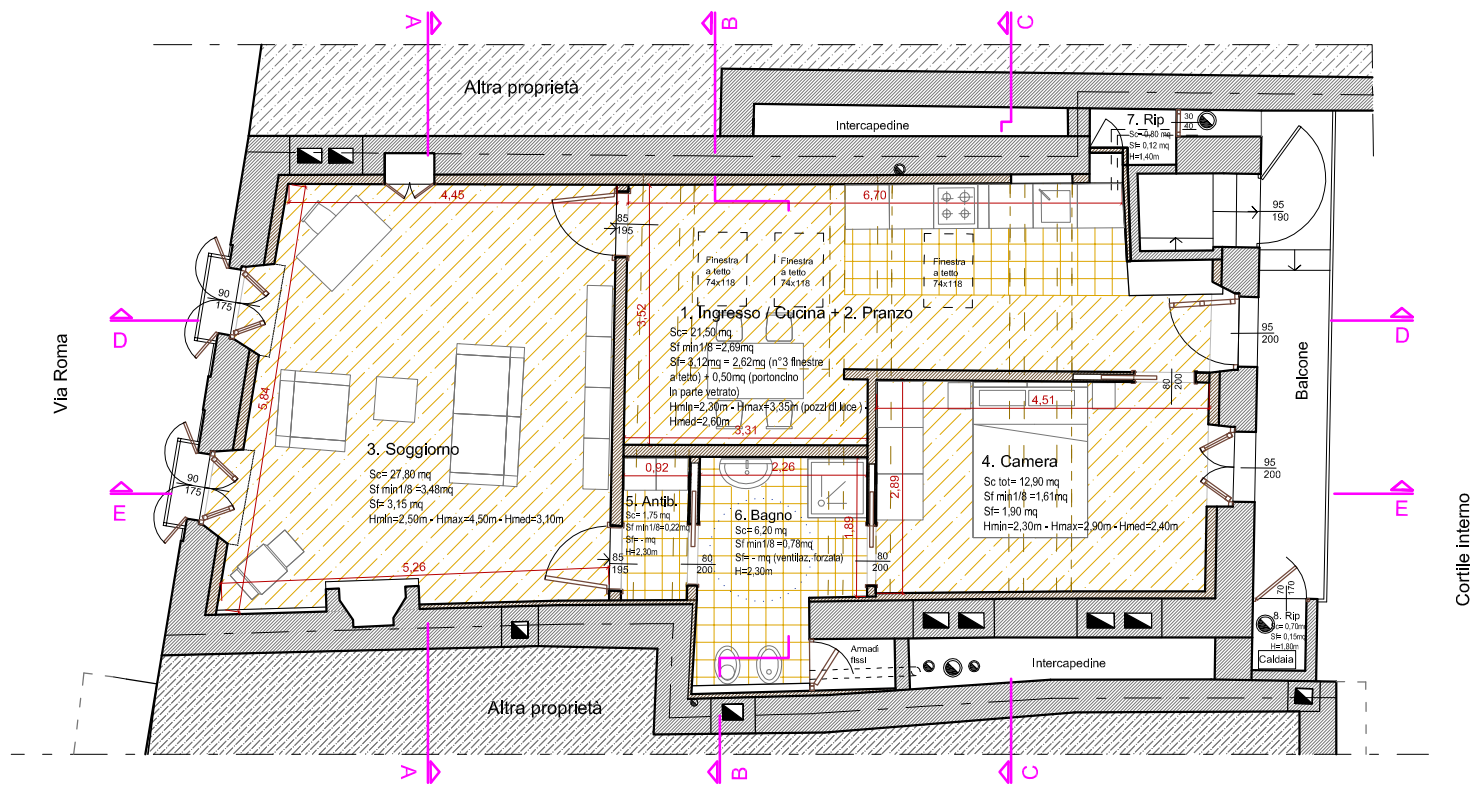

PIANTA PIANO QUARTO

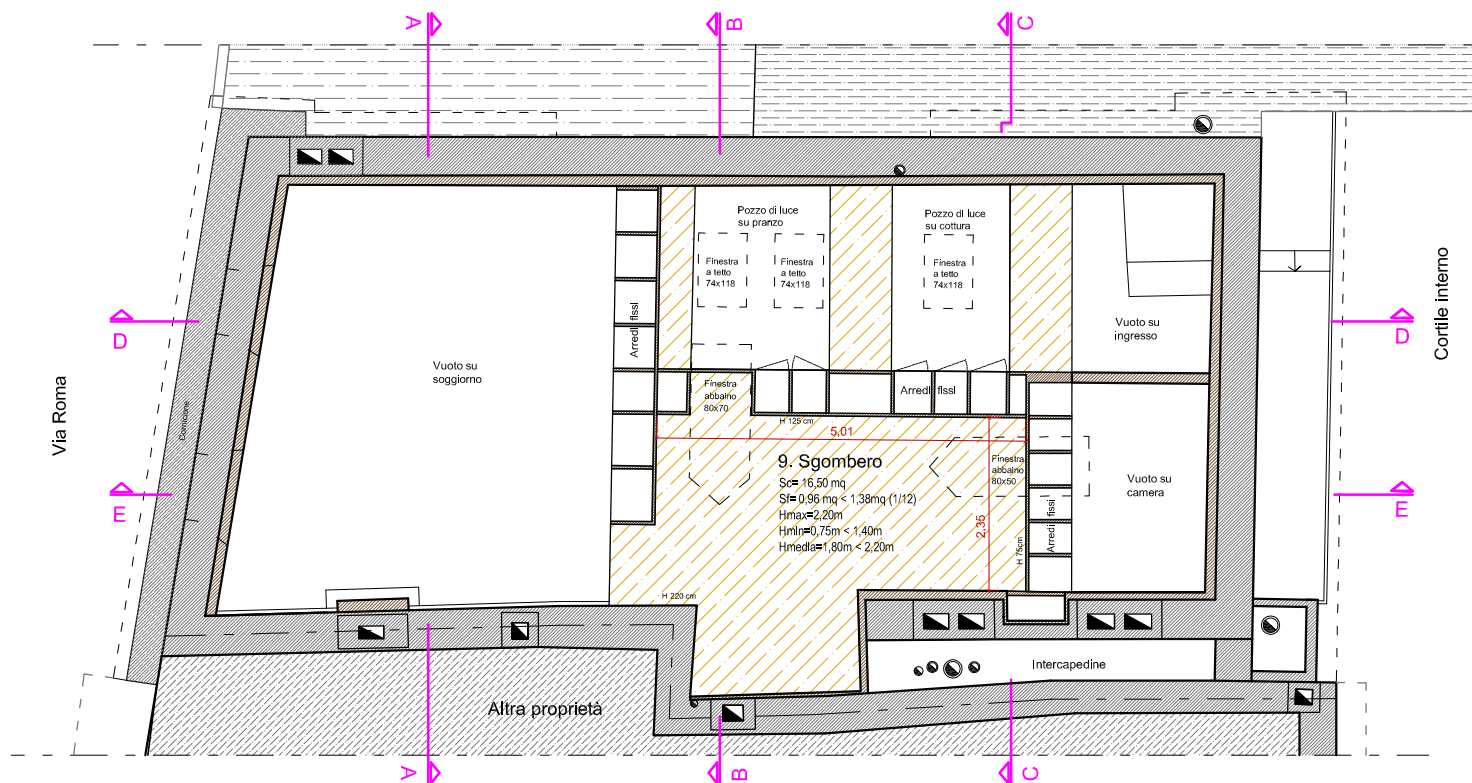

PIANTA PIANO SOTTOTETTO