

Agenzia del Territorio
CATASTO FABBRICATI
Ufficio Provinciale di
Ancona

Dichiarazione protocollo n. _____ del _____
Planimetria di u.i.u. in Comune di Ripe
Via Luigi Galvani

civ. SNC

Identificativi Catastali:
Sezione:
Foglio: 14
Particella: 781
Subalterno: 18


Compilata da:
Rosci Sante
Iscritto all'albo:
Geometri

Prov. Ancona


N. 1250

Scheda n. 1

Scala 1:200

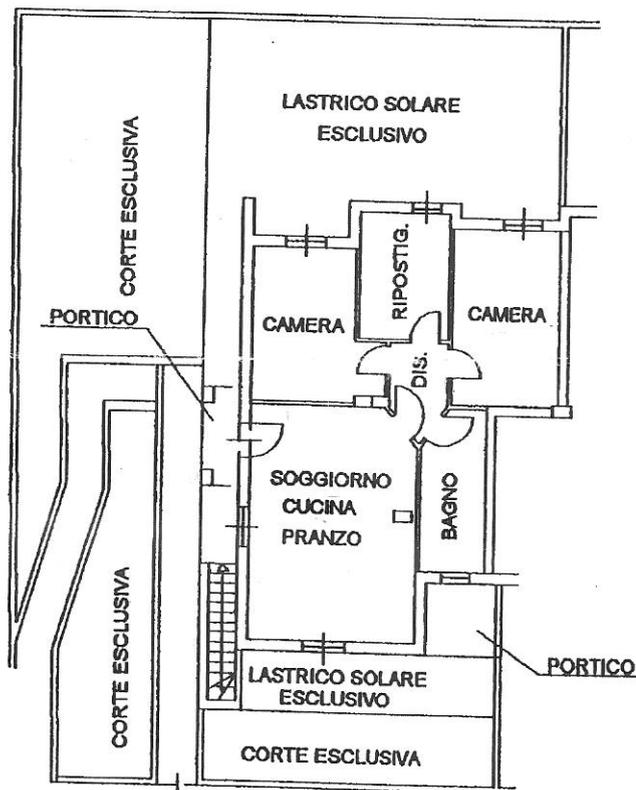

PIANO TERRA
H=2.70

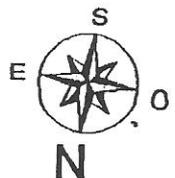

31 OTT 2006

Agenzia del Territorio
CATASTO FABBRICATI
Ufficio Provinciale di
Ancona

Dichiarazione protocollo n. _____ del _____
Planimetria di u.i.u. in Comune di Ripe
Via Amerigo Vespucci

civ. SNC


Identificativi Catastali:
Sezione:
Foglio: 14
Particella: 781
Subalterno: 12

Compilata da:
Rosci Sante
Iscritto all'albo:
Geometri
Prov. Ancona

N. 1250

Scheda n. 1

Scala 1:200

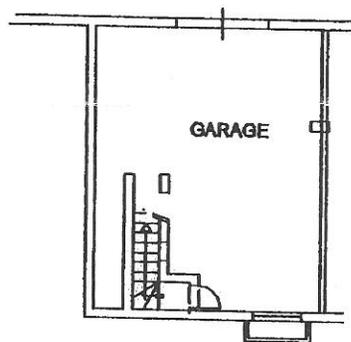

PIANO INTERRATO

H=2.40



31 OTT 2006