

Agenzia del Territorio
CATASTO FABBRICATI
Ufficio Provinciale di
Palermo

Dichiarazione protocollo n. PA0159363 del 21/03/2011

Planimetria di u.i.u. in Comune di Alia

Via Vittorio Emanuele

civ. 27

Identificativi Catastali:

Sezione:

Foglio: 500

Particella: 1290

Subalterno: 13

Compilata da:

Capraro Federico

Iscritto all'albo:
Architetti

Prov. Palermo


N. 3499

Scheda n. 1



Scala 1:200

PIANO SECONDO


CORTE COMUNE

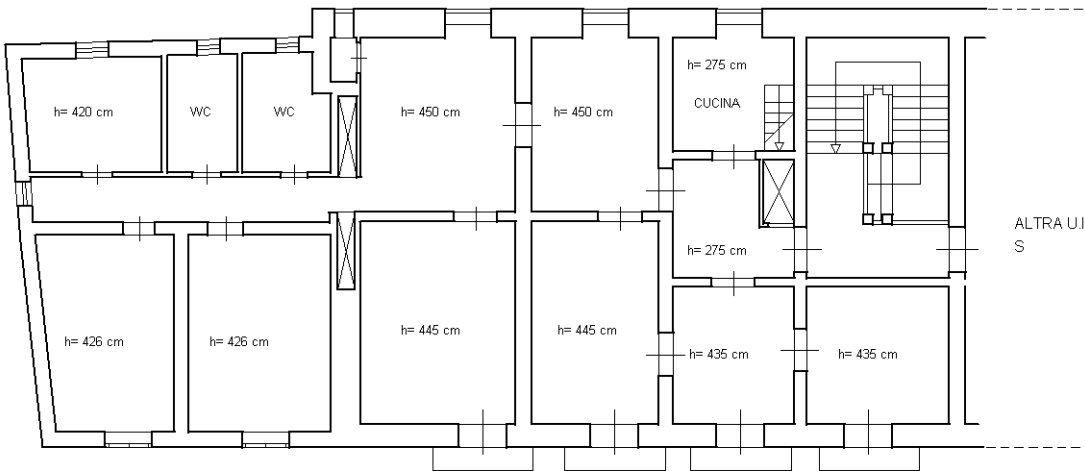

VIA VITTORIO EMANUELE

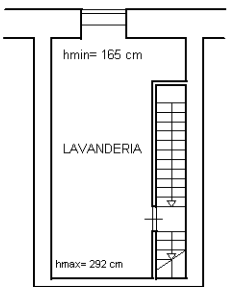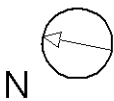

AMMEZZATO DEL PIANO

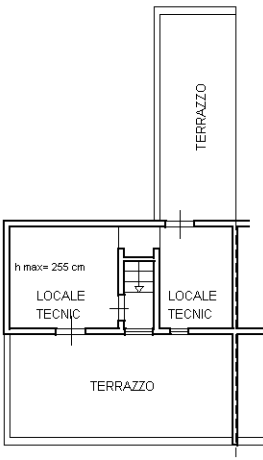

PIANO TERZO

ALTRA U.I. SUB 11

Ultima planimetria in atti