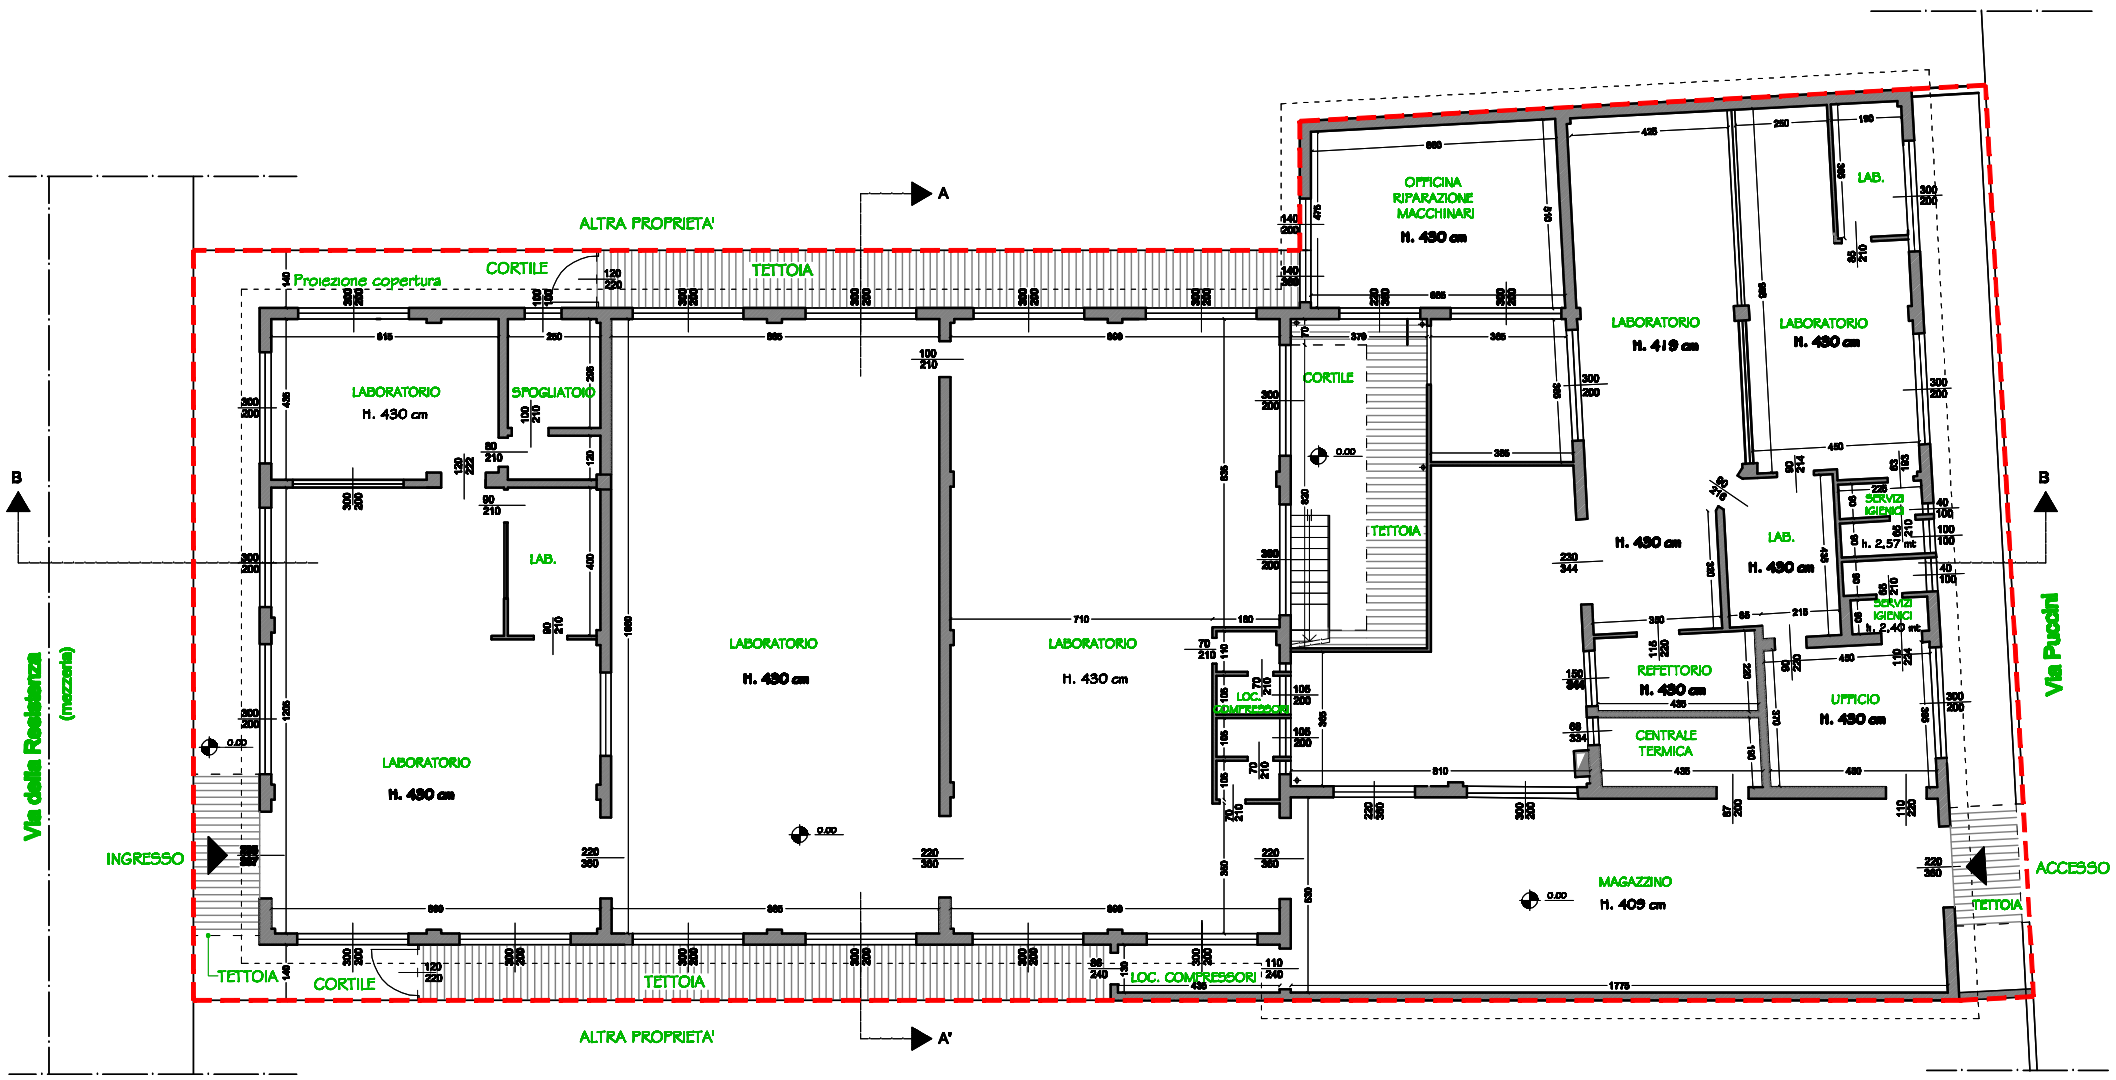

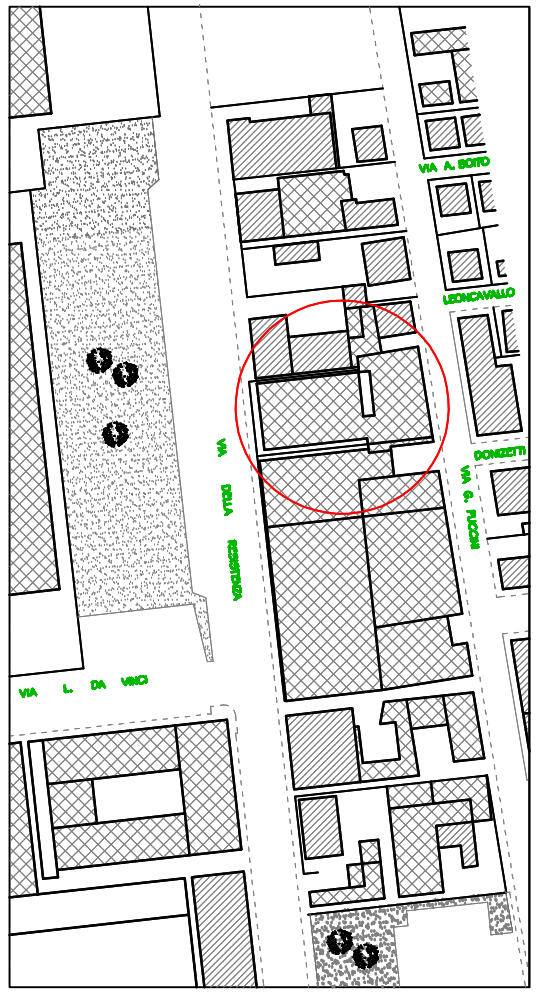

INQUADRAMENTO TERRITORIALE - SCALA 1:1000

LEGENDA

CONFINE DI PROPRIETA'

STUDIO RECALCATI
Arch. SILVIO RECALCATI
ARCHITETTURA, URBANISTICA
ARREDAMENTO, DESIGN E GRAFICA
Via Cavour, 23 – 20063 Cernusco Sul Naviglio – Milano –
Tel. 029249585 – 029240590 – Fax 029231314

COMMITTENTE: SOCIETA' NEW FASHION FITNESS S.A.S.

PROGETTO: RISTRUTTURAZIONE E CAMBIO DESTINAZIONE D'USO PER CENTRO FITNESS SITO A PESCHIERA BORROMEO (MI) – VIA DELLA RESISTENZA n° 29

OGGETTO: PIANTA PIANO TERRA
STATO DI FATTO

IL PROGETTISTA

IL COMMITTENTE

SCALA	DATA	AGGIORNAMENTI	TAVOLA N.	PROTOCOLLO
1:100	Agosto '07		1	1102