



NUOVO CATASTO EDILIZIO URBANO


Lire 15

(R. DECRETO-LEGGE 13 APRILE 1939, N. 692)

Planimetria dell'immobile situato nel Comune di ARTA
Ditta MARTINA Giuseppe & figli s.r.l. - UDINE via Divisione Italia, 30

Via dei Chiusini

Allegata alla dichiarazione presentata all'Ufficio Tecnico Erariale di UDINE

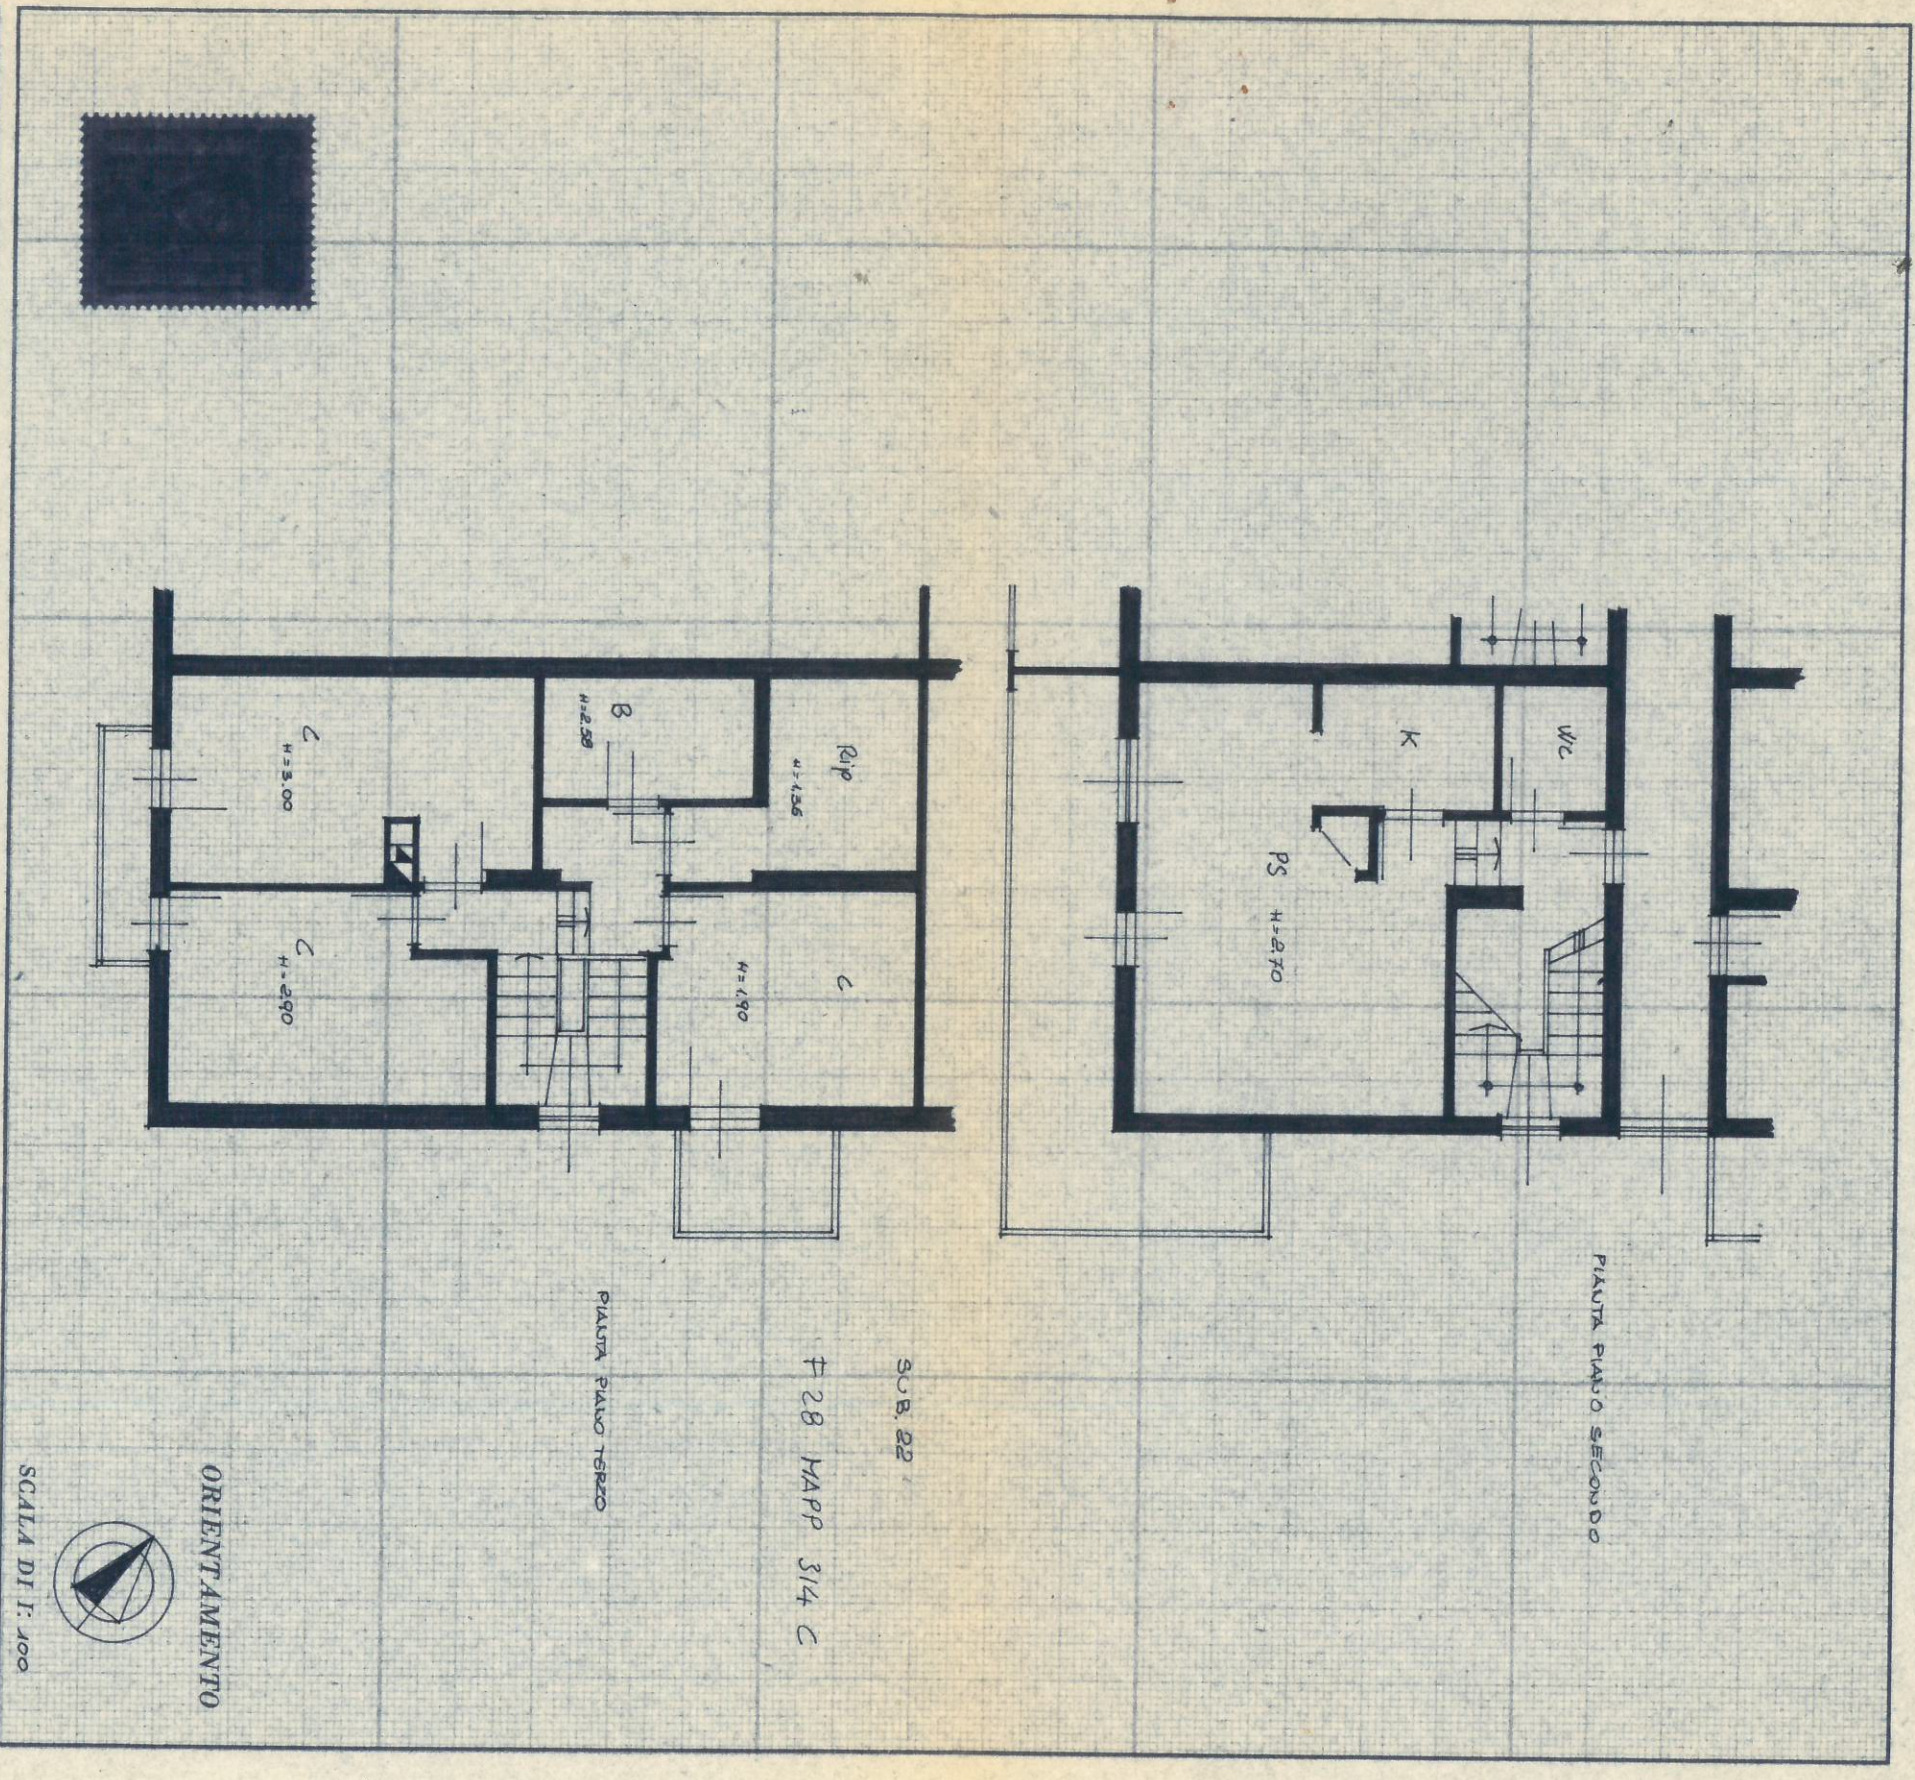

SPAZIO RISERVATO PER LE ANNOTAZIONI D'UFFICIO

DATA 7 MAG. 1971
PROT. N°

337/71

ISTITUTO POLIGRAFICO DELLO STATO

Compilata dal Geom. MARTINA Eleonora
(Titolo, nome e cognome del tecnico)

Iscritto all'Albo dei Geometri
della Provincia di UDINE

DATA 6 Maggio 1971

Firma: *Geom. Massimo, Eleonora*



MINISTERO DELLE FINANZE

DIREZIONE GENERALE DEL CATASTO E DEI SERVIZI TECNICI ERARIALI

Mod. B (Nuovo Catasto Edilizio Urbano)

NUOVO CATASTO EDILIZIO URBANO

(R. DECRETO-LEGGE 13 APRILE 1930, N. 659)

Planimetria dell'immobile situato nel Comune di

ARTA

Via dei Chiusini


Ditta MARTINA Giuseppe & Figli s.n.c.

- UDINE via Divisione Julia, 30

Allegata alla dichiarazione presentata all'Ufficio Tecnico Erariale di

UDINE

Lire
15

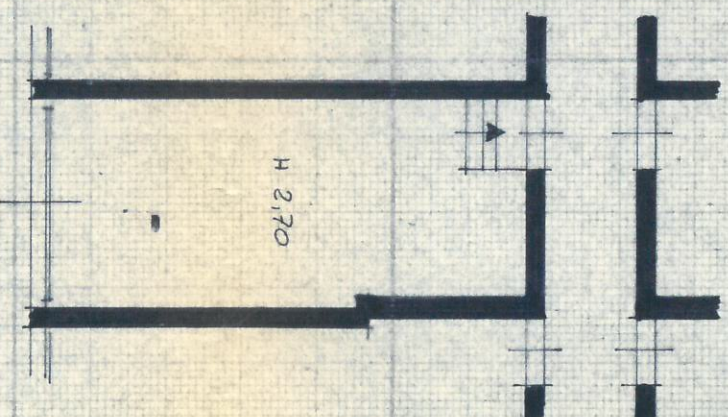

PIANTA PIAVO TERRA SUR 44
F. 28 MAPPA 314 C

ORIENTAMENTO



SCALA DI 1:100

SPAZIO RISERVATO PER LE ANNOTAZIONI D'UFFICIO

DATA 7 MAG. 1971
PROT. N°

350/71

Compilata dal Geom. MARTINA Eleonora
(Titolo, nome e cognome del tecnico)

Iscritto all'Albo dei Geometri
della Provincia di UDINE

DATA 6 MAGGIO 1971

Firma: Geom. Massimo Scavone