



MINISTERO DELLE FINANZE
DIREZIONE GENERALE DEL CATASTO E DEI SERVIZI TECNICI ERARIALI


MOD. B (Nuovo Catasto Edilizio Urbano)

NUOVO CATASTO EDILIZIO URBANO

(R. DECRETO-LEGGE 13 APRILE 1939, N. 652)

Lire
15

Planimetria dell'immobile situato nel Comune di PIOBBICO Via S. MARIANO
Ditta PAINELLI VINCENZO nato a Piobbico il 16-12-1921
Allegata alla dichiarazione presentata all'Ufficio Tecnico Erariale di PESARO

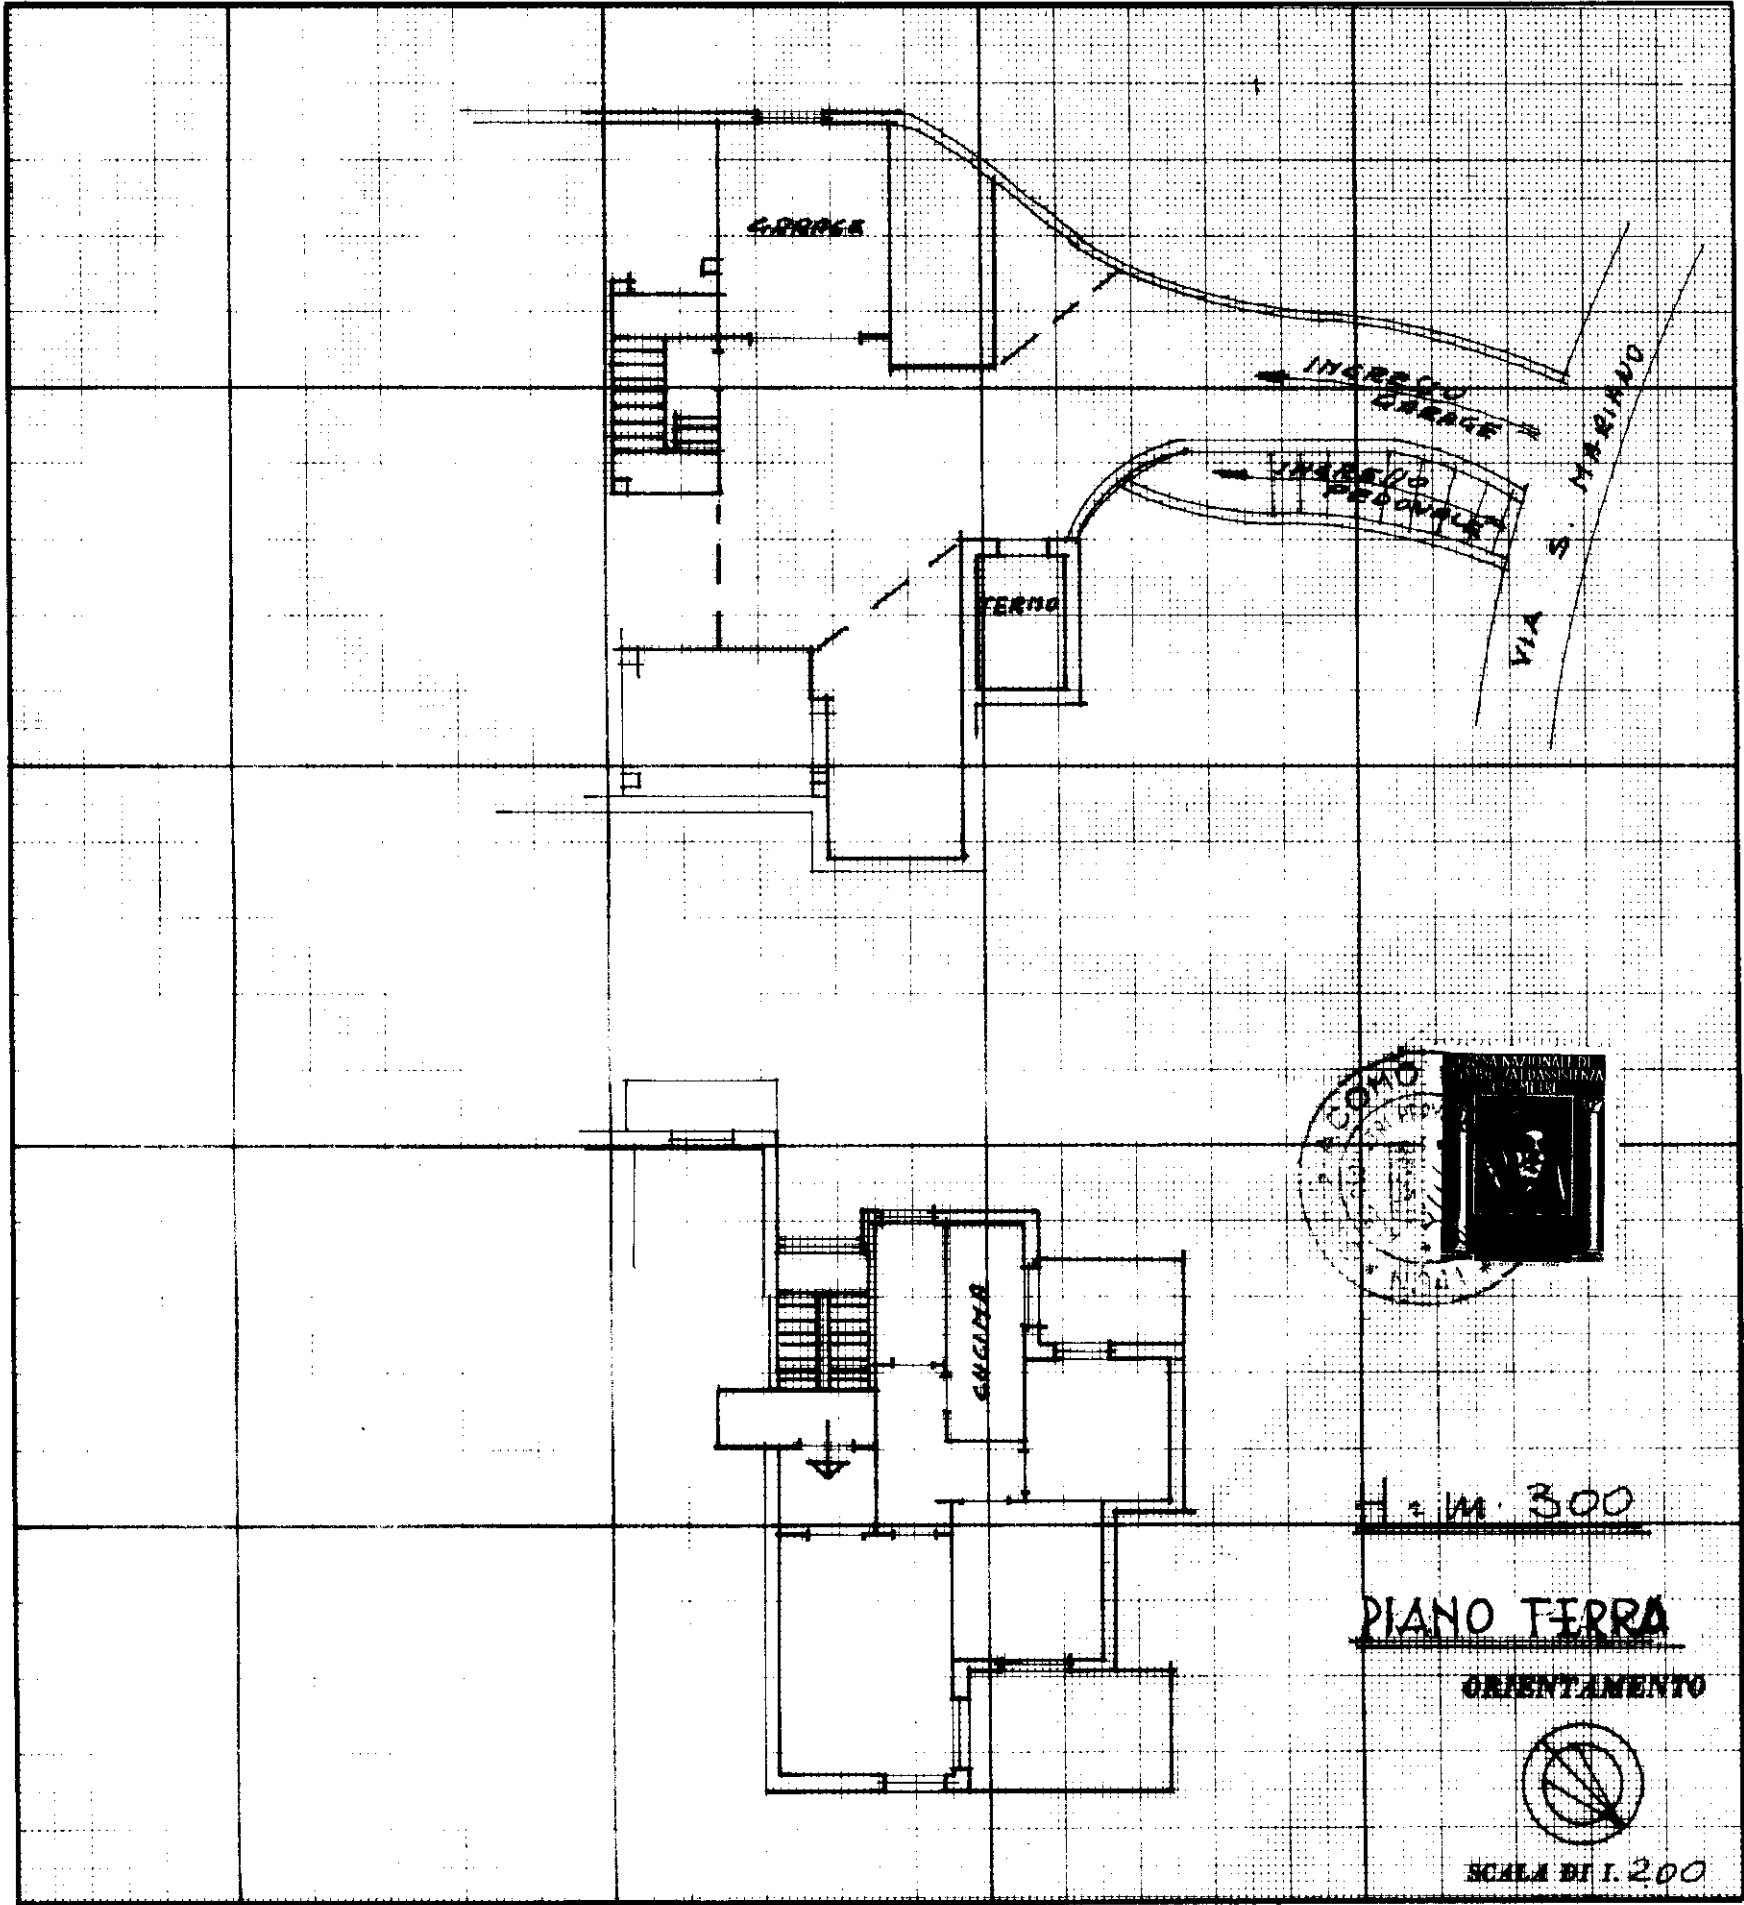

SPAZIO RISERVATO PER LE ANNOTAZIONI D'UFFICIO

DATA 13 Ottobre 1973
PROT. N° 379

Compilata dal Geometra
(Titolo, nome e cognome del tecnico)
Gialous Passapigli
Iscritto all'Albo dei Geometri
della Provincia di Pesaro
DATA 2-10-1973
Firma: Passapigli