

**Agenzia del Territorio
CATASTO FABBRICATI
Ufficio Provinciale di
Padova**

Dichiarazione protocollo n. PD0095071 del 06/04/2012¹

Planimetria di u.i.u. in Comune di Codevigo

Via Garubbio

civ. 16

Identificativi Catastali:

Sezione:

Foglio: 16

Particella: 349

Subalterno:

Compilata da:
Zecchin Orlando

Iscritto all'albo:
Geometri


Prov. Padova

N. 2745

Scheda n. 1


Scala 1:200

via Garrubbio

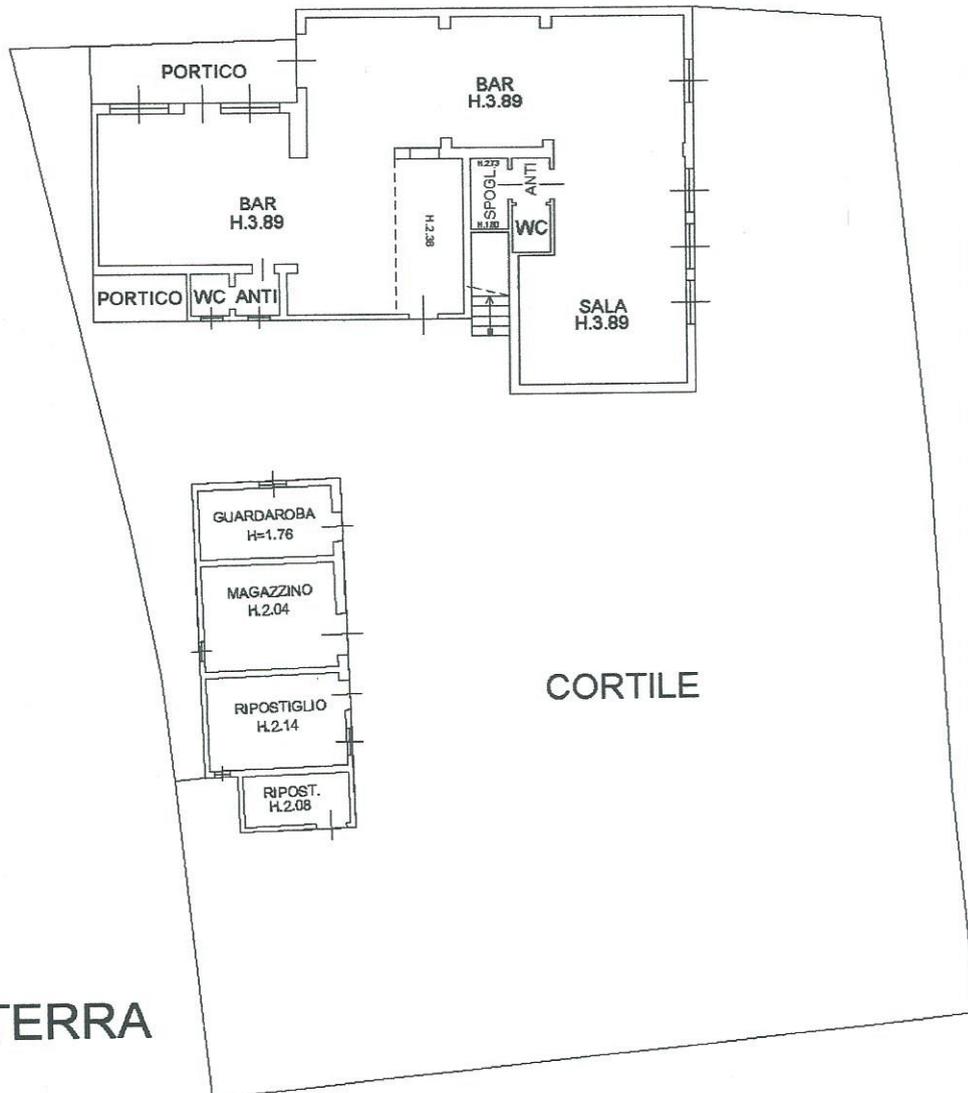

15

PIANO TERRA

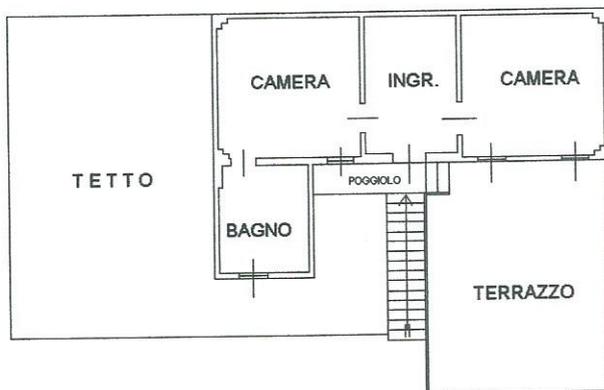

PIANO PRIMO

H=2.34



Ultima planimetria autorizzata

Data: 11/12/2021 - n. T81189

Totale schede: 1 - Formato di acquisizione: A4(210x297) - Formato stampa richiesto: A4(210x297)

11/12/2021

Catasto dei Fabbricati - Situazione al 11/12/2021 - Comune di CODEVIGO(C812) - < Foglio 16 - Particella 349 ->

VIA GARUBBIO n. 16 Piano T-1