



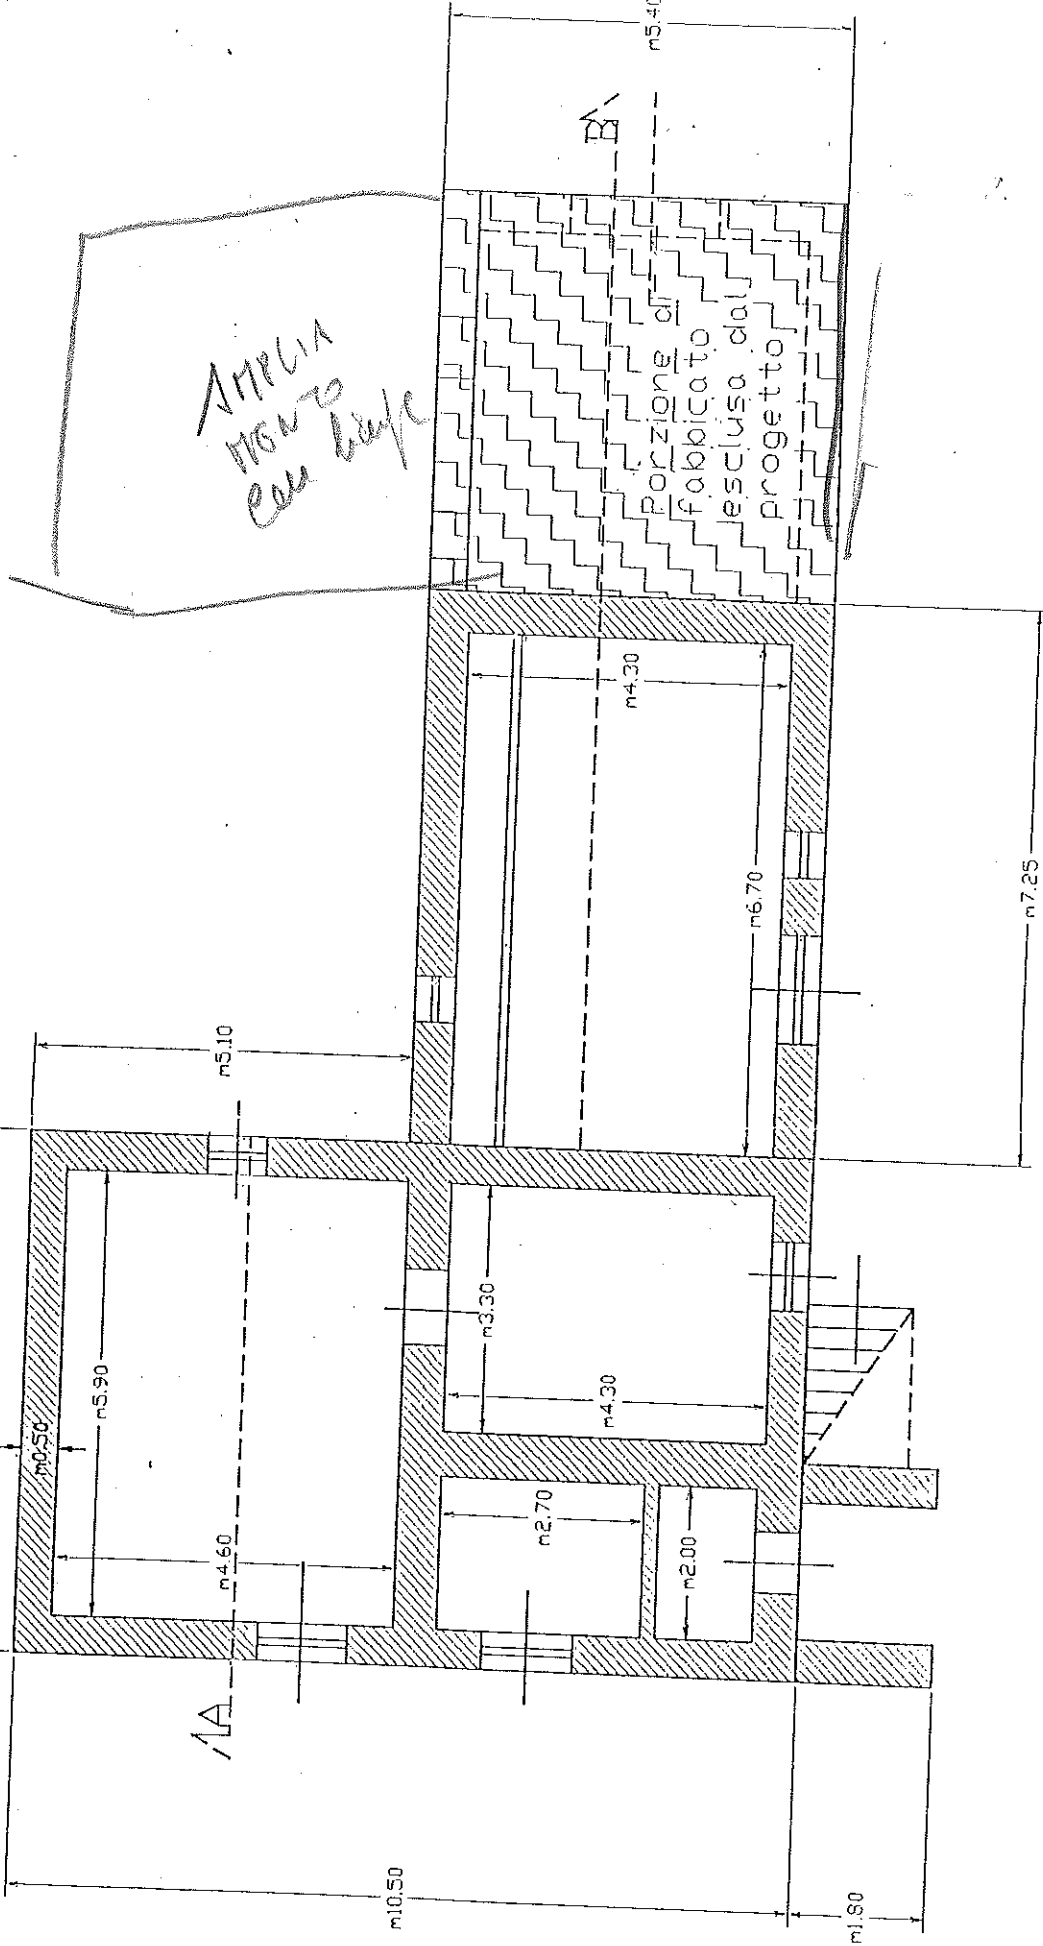


Pianta PIANO TERRA

Scala 1:100

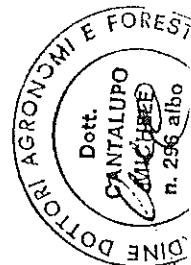



STATO DI PROGE

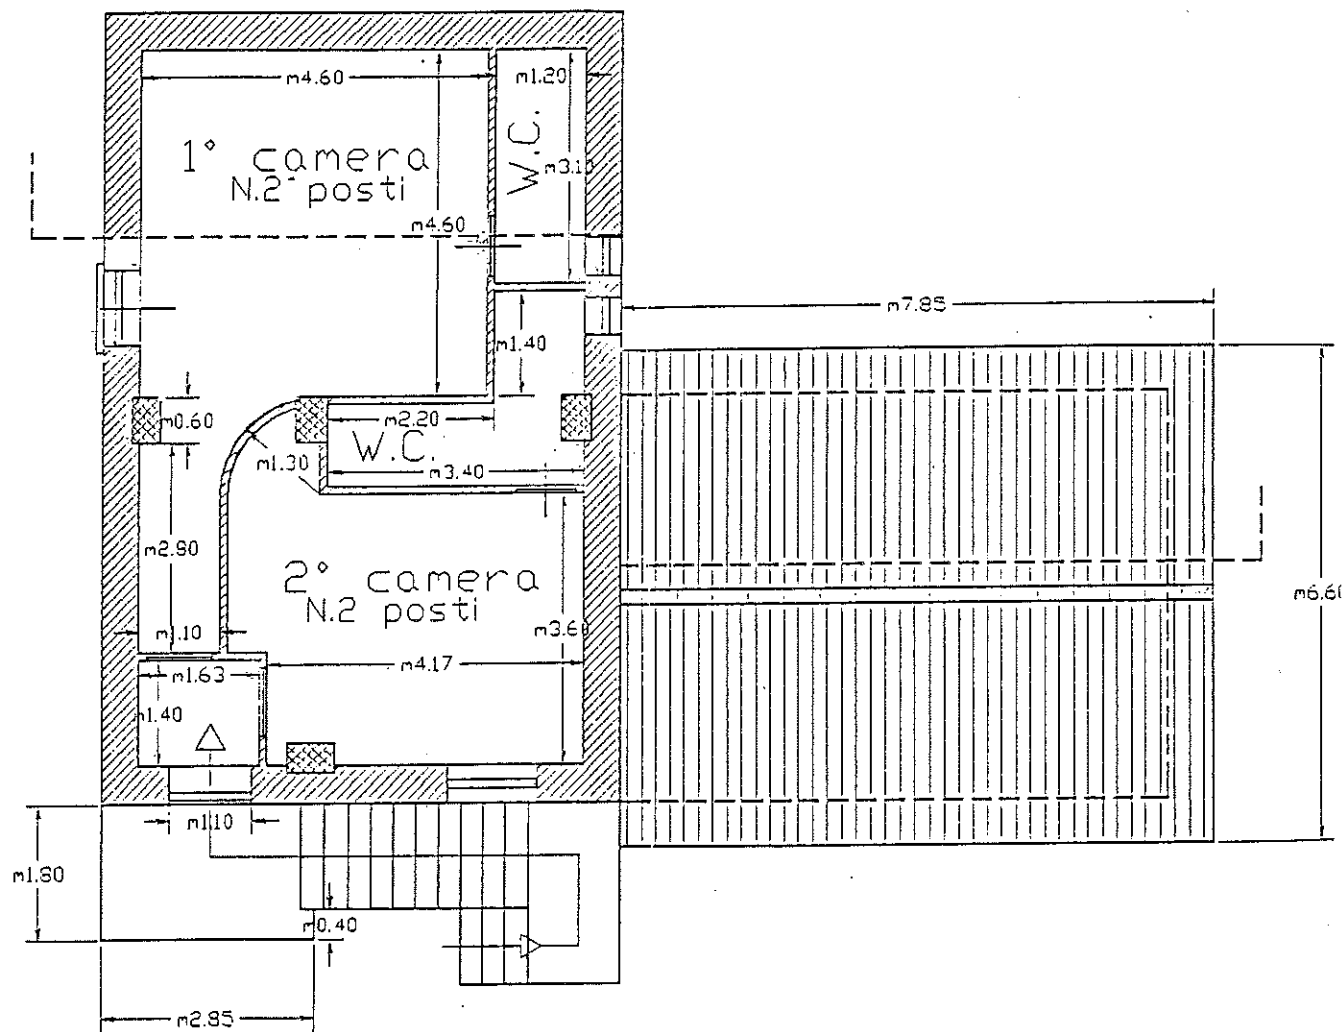


Pianta PRIMO PIANO

Scala 1:10



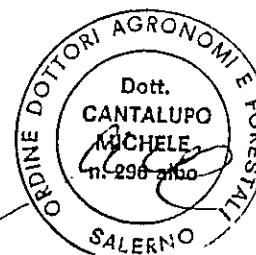


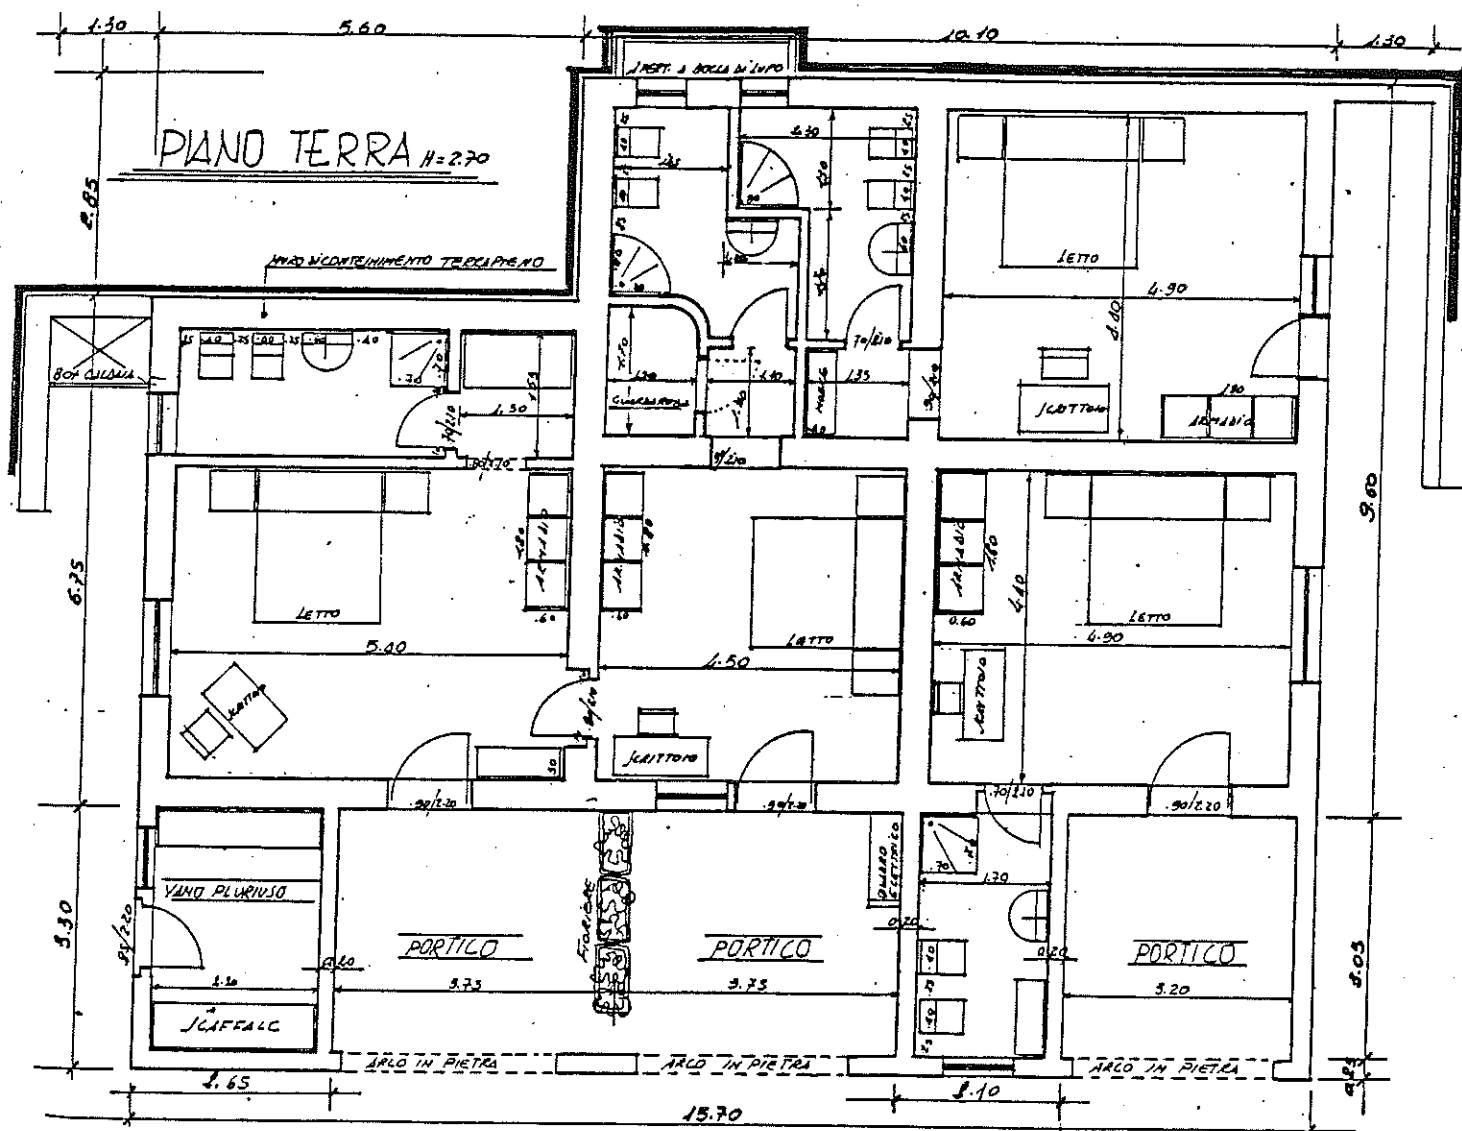

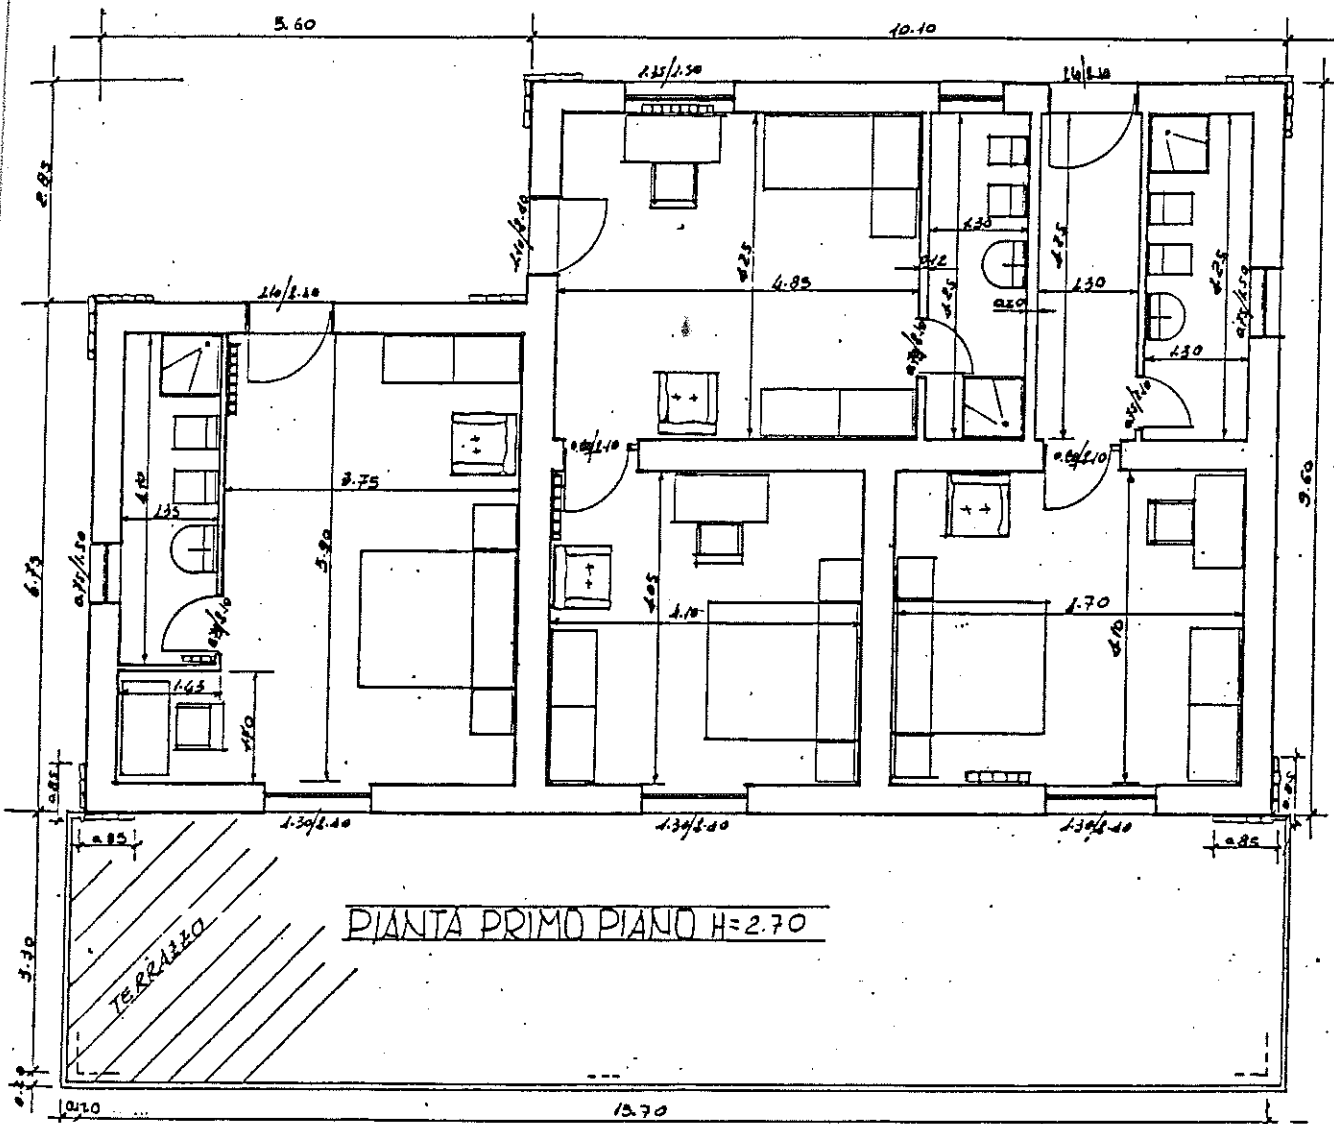




animetria di u.i.u. in Comune di casalepino via Verduzio civ. 1

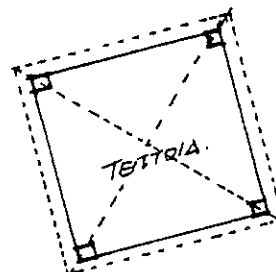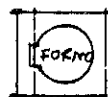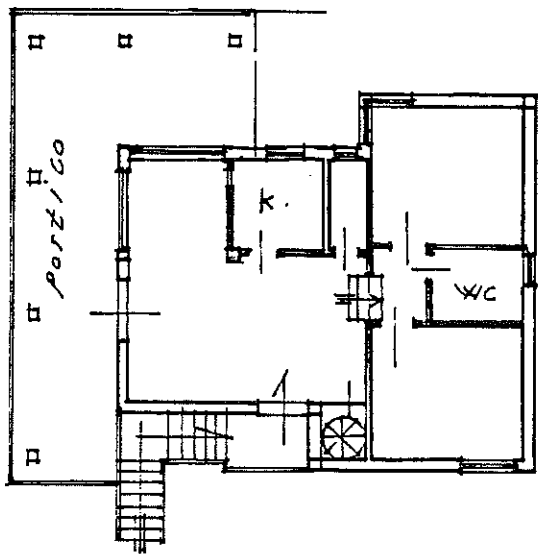


PIANTA PIANO TERRA H. 270

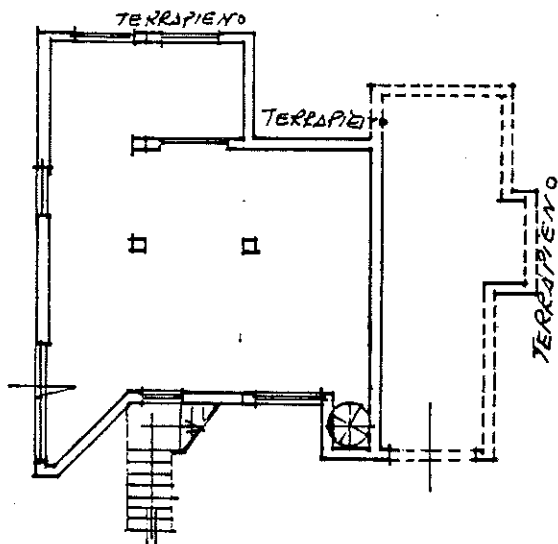

PIANO SEMINTERRATO H. 210

ORIENTAMENTO

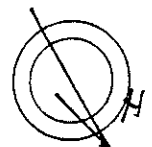

SCALA DI 1:200

Chiarificazione di N.C. ☒
Chiarificazione di variazione ☐

Compilata dal Geometra
(Titolo, cognome e nome)

DE IORIO CIVALDO

Iscritto all'albo dei GEOMETRI

della provincia di SOLETO n. 2130

data Nov. 77 Firma [Signature]

RISERVATO ALL'UFFICIO

Identificativi catastali

5

458 sub. 2