
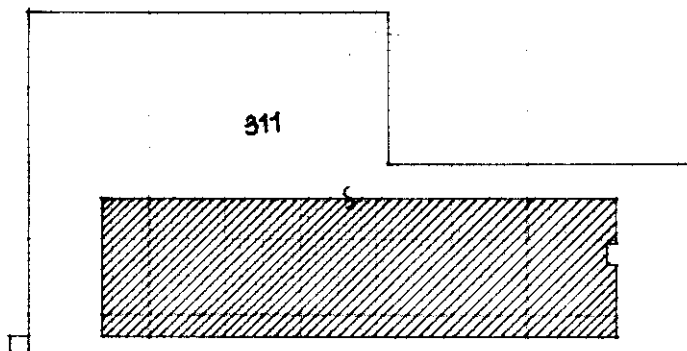
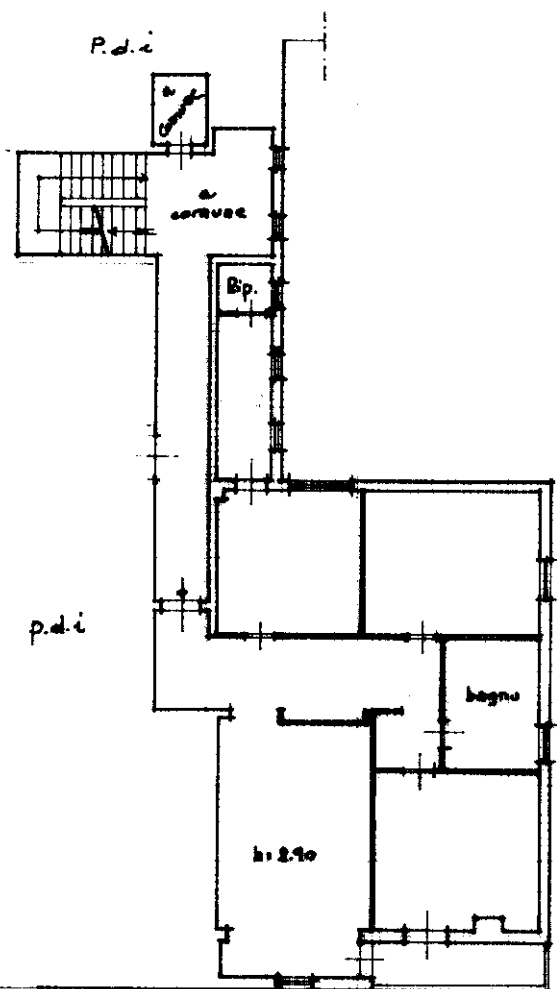


MODULARIO
F. rig. rend. 497MINISTERO DELLE FINANZE
DIREZIONE GENERALE DEL CATASTO E DEI SS.TT.EE.
CATASTO EDILIZIO URBANO (RDL 13-4-1939, n. 652)

MOD. BN (CEU)

LIRE
250Planimetria di u.i.u. in Comune di PISTOIA via Lambruschini ang. Via Fermi civ. 311Estratto di mappa N.C.T.
scala 1:2000

PIANO SECONDO

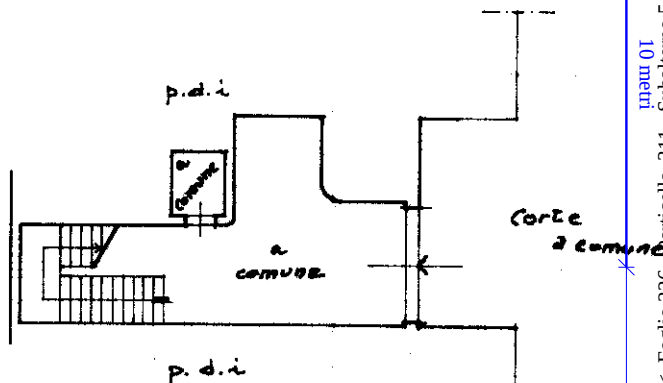

PIANO TERRA

ORIENTAMENTO



SCALA DI 1:200

In sostituzione del prot. 933/83 assume il nuovo identificativo F. 226 particella 311 sub 5

Dichiarazione di N.C. ☐
Ultima planimetria in atti
Denuncia di variazione ☒Compilata dal geom.
Antonio Giuliani
(Titolo, cognome e nome)

RISERVATO ALL'UFFICIO

Data presentazione: 03/11/1989 - Data: 08/04/2022 - n. T276620 - Richiedente: 01586180471
Totale schede 226 Identificativo catastale 311 Formato stampa planimetrica A4 (210x297)F. 226 della provincia di PISTOIA n. 438
n. 311 sub 5
data 08/04/2022 Firma U. M.

67881/c