

Agenzia del Territorio
CATASTO FABBRICATI
Ufficio Provinciale di
Potenza

Dichiarazione protocollo n. PZ0012099 del 29/01/2014

Planimetria di u.i.u. in Comune di Rivello

Contrada Roccazzo

civ. 13

Identificativi Catastali:

Sezione:

Foglio: 28

Particella: 472

Subalterno: 1

Compilata da:

Pettinato Francesco

Iscritto all'albo:

Geometri



Prov. Potenza

N. 02975

Scheda n. 1

Scala 1:200

PIANO TERRA

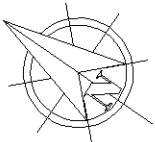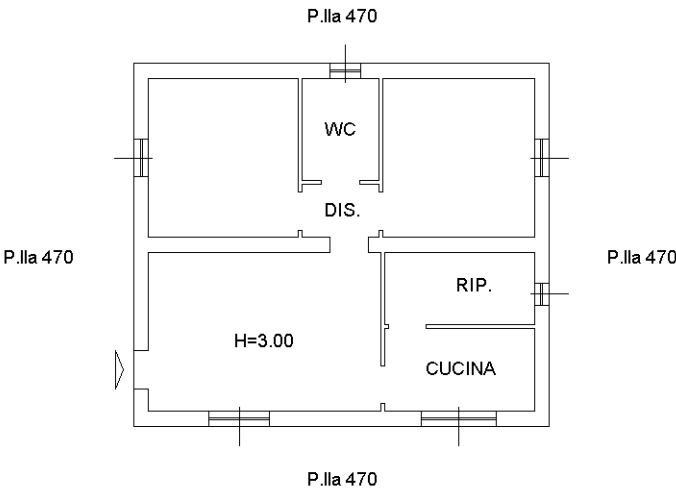

Catasto dei Fabbricati - Situazione al 06/04/2016 - Comune di RIVELLO (H348) - < Foglio: 28 - Particella: 472 - Subalterno: 1 >
CONTRADA ROCCAZZO n. 13 piano: T;

Ultima planimetria in atti