





LIRE
385

CATASTO EDILIZIO URBANO (RDL 13-4-1939, n. 652)


Planimetria di u.i.u. in Comune di SPILAMBERTO via RONCATI civ. 43

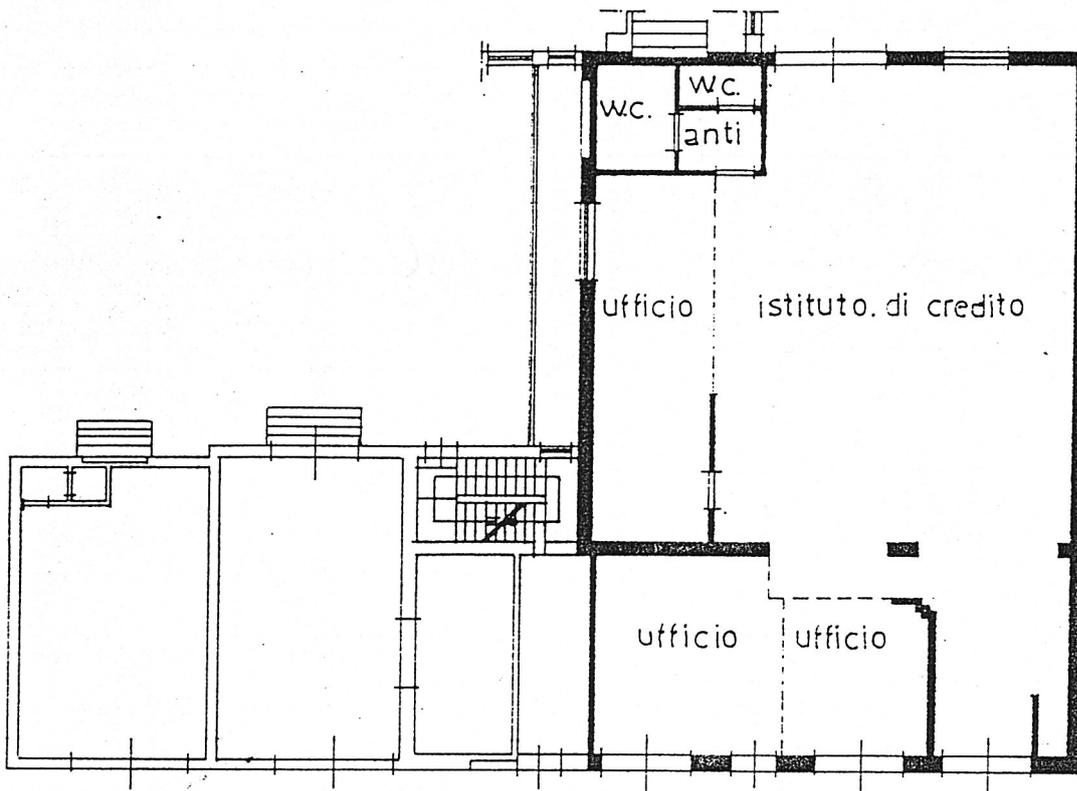


PIANO TERRA H. ML. 3.70 / 6.15

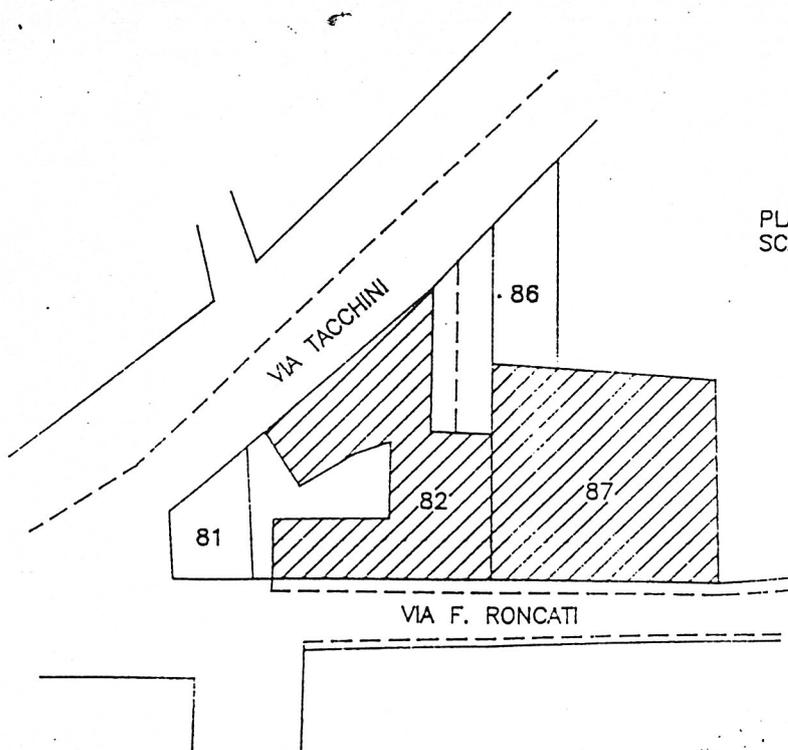

PLANIMETRIA CATASTALE
SCALA 1:1000

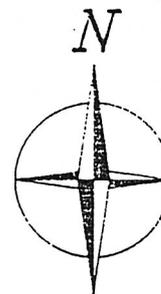

ORIENTAMENTO

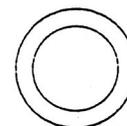

SCALA DI 1:200

Dichiarazione di N.C.
Denuncia di variazione

Compilata dal GEOMETRA LORENZONI
(Titolo, cognome e nome)
LORENZO

RISERVATO ALL'UFFICIO

Identificativi catastali
F. 24
n. 82 sub. 14

Iscritto all'albo dei GEOMETRI
della provincia di MODENA n. 1892
data 02/09/1993 Firma [Signature]

