

Ultima planimetria in atti
 Data: 15/11/2017 n. T69137 - Richiedente: BRLNDR78H21E445C
 Formato di acquisizione: A3(297x420) Formato stampa richiesto: A4(210x297)
 Scheda n. 11
 Scala 1: 200



Agenzia del Territorio
CATASTO FABBRICATI
 Ufficio provinciale di
 Torino

Determinazione protocollo n. T006049/74 del 16/10/2007
 Planimetria del v. n. n. in Comune di Corio
 Stradale Pratolesano
 c.k. n. 28

Identificativi Catastali:
 Sezione: 42
 Foglio: 736
 Particella: 736
 Subalterno: 1

Compiuta da:
 Ferrilio Antonietta
 Iscritta all'albo:
 Geometri
 Prov. Torino
 N. 8446

TOTALE FABBRICATI: 7073 m²
TERRENO: 5585 m²

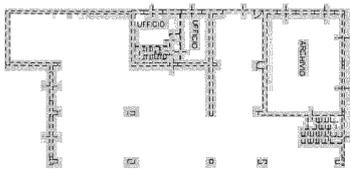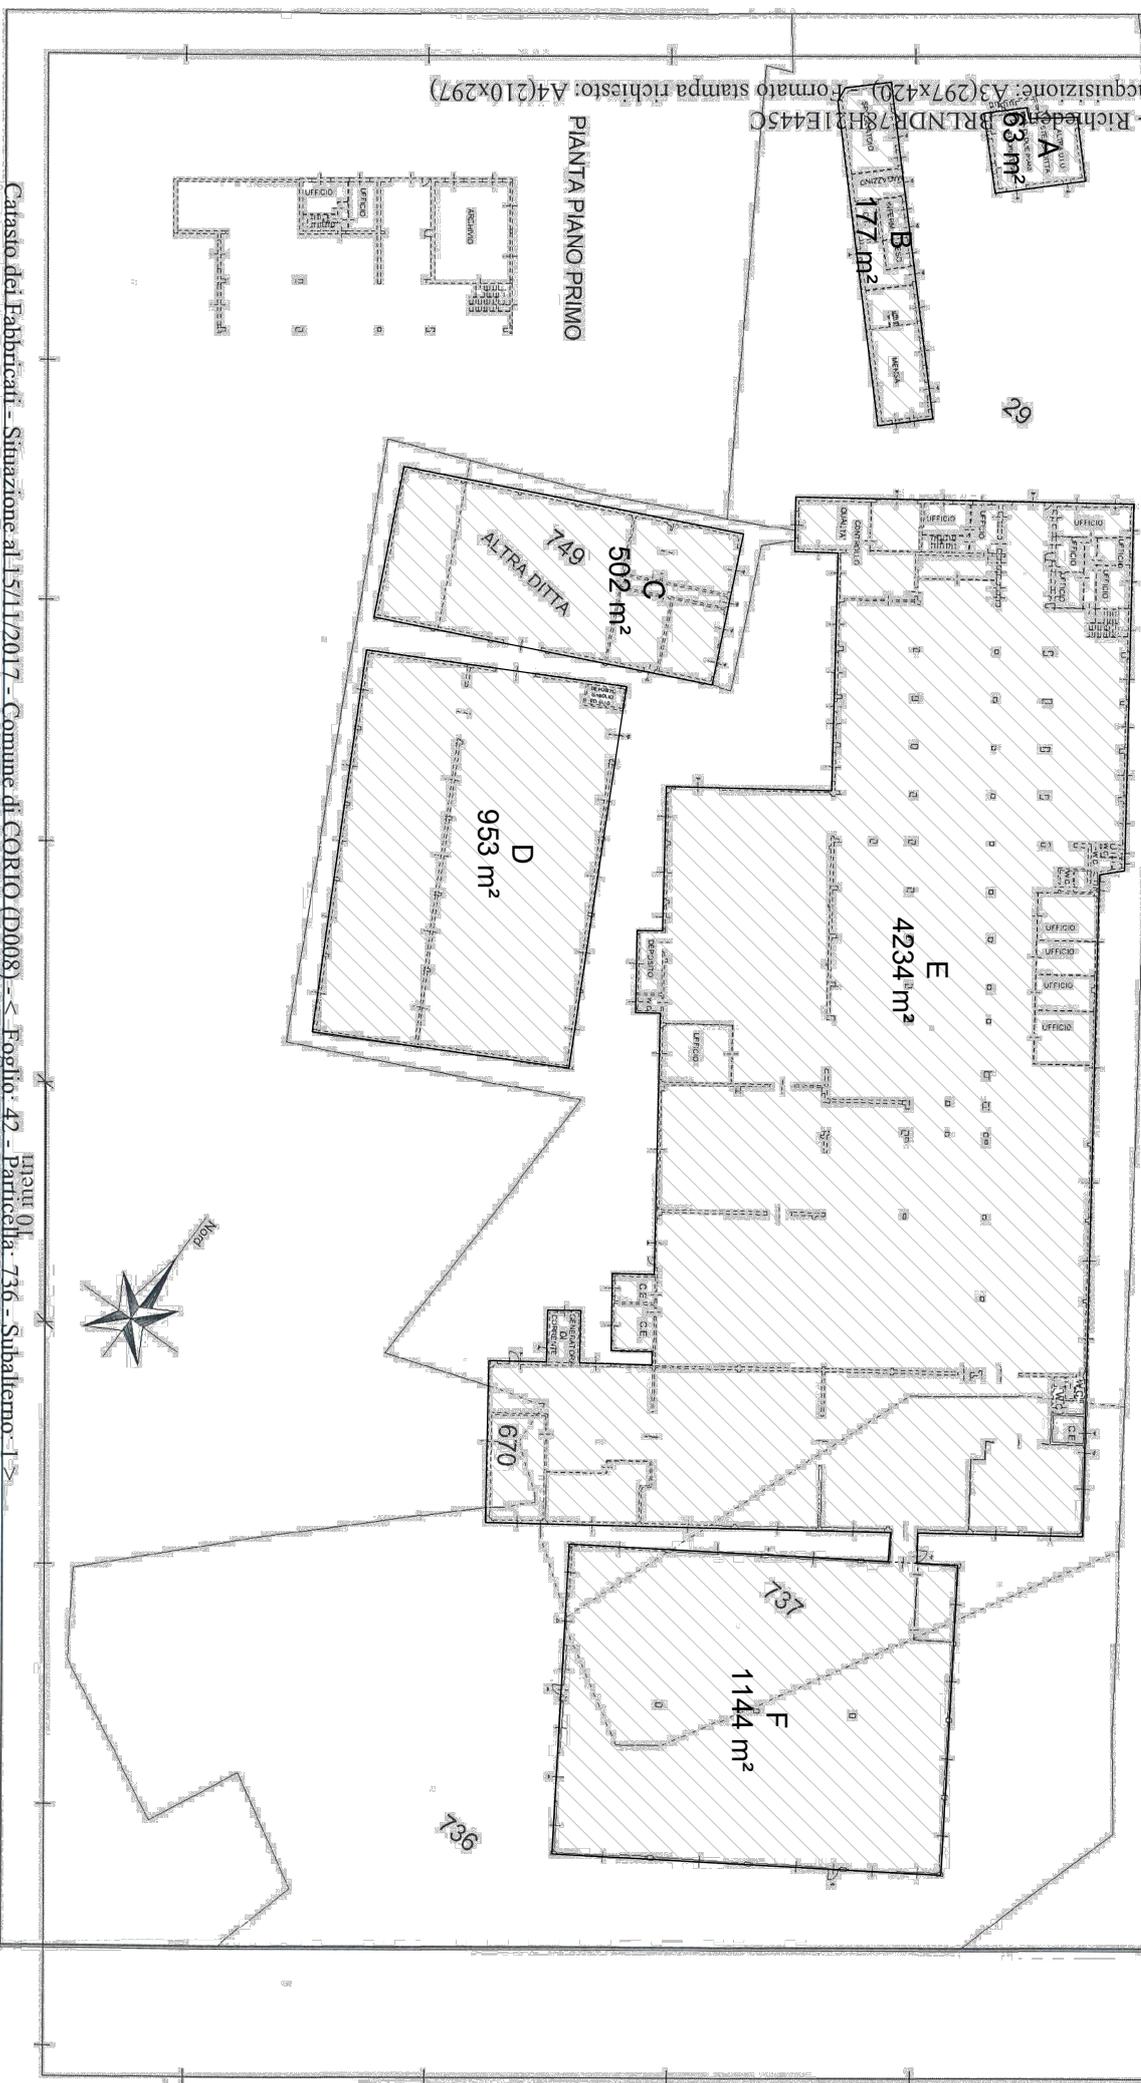

Catasto dei Fabbricati - Situazione al 15/11/2017 - Comune di CORIO (PD008) - < Foglio: 42 - Particella: 736 - Subalterno: 1 >
 STRADALE PRATOLANZO n. 28 piano: 1°

Data: 15/11/2017 n. T69137 - Richiedente: BRLNDR78H21E445C