

**ELABORATO PLANIMETRICO**

elaborato da:  
Ingegnere Giovanni  
Inserito all'albo:  
Ingegneri

C. Roma N. 3700

**Agenzia delle Entrate  
CATASTO FABBRICATI  
Ufficio Provinciale di  
Roma**

Comune di Ladispoli

Foglio: 60

Particella: 1702

Protocollo n.

del

Tipo Mappale n. 213656

del 23/05/2022


Trasmissione grafica dei subalterni

Scala 1 : 500

**PIANO TERRA**

H=3,00 mt

Fg. 60 P.IIa 1143

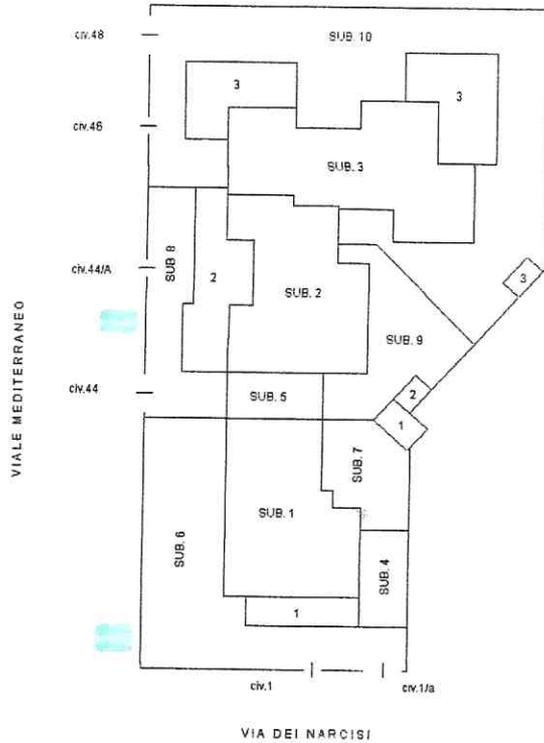

Fg. 60 P.IIa 1701

**PIANO SOTTOTETTO**

H=2,20 mt

