


Agenzia del Territorio
CATASTO FABBRICATI
Ufficio Provinciale di
Padova


Dichiarazione protocollo n. PD0052712 del 23/02/2012	
Planimetria di u.i.u. in Comune di Piove Di Sacco	
Via Beverare	civ.
Identificativi Catastali:	Compilata da:
Sezione:	Simeoni Dimitri
Foglio: 23	Iscritto all'albo:
Particella: 455	Geometri
Subalterno: 2	Prov. Vicenza
	N. 2943

Scheda n. 1 Scala 1:200

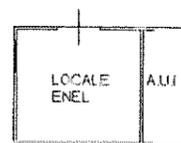

PIANO TERRA H 2.40

NORD

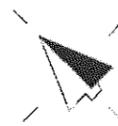

Catasto dei Fabbricati - Situazione al 01/08/2018 - Comune di PIOVE DI SACCO(G693) - < Foglio: 23 Particella: 455 - Subalterno 2 >
VIA BEVERARE piano: I;


Agenzia del Territorio
CATASTO FABBRICATI
Ufficio Provinciale di
Padova

Dichiarazione protocollo n. PD0052712 del 23/02/2012	
Planimetria di u.i.u. in Comune di Piove Di Sacco	
Via Beverare civ.	
Identificativi Catastali:	Compilata da:
Sezione:	Simeoni Dimitri
Foglio: 23	Iscritto all'albo:
Particella: 455	Geometri
Subalterno: 3	Prov. Vicenza N. 2943

Scheda n. 1 Scala 1:200



PIANO TERRA H 2.40

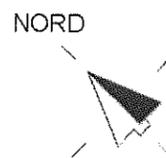

Catasto dei Fabbricati - Situazione al 01/08/2018 - Comune di PIOVE DI SACCO (G693) - < Foglio: 23 Particella: 455 - Subalterno 3 >
VIA BEVERARE piano: T.

PIOVA DI SACCO


Agenzia del Territorio
CATASTO FABBRICATI
Ufficio provinciale di
Padova

Dichiarazione protocollo n. PD0052711 del 23/02/2012
Planimetria di u.i.u. in Comune di Piove Di Sacco
Via Beverare civ.

Identificativi Catastali:
Sezione:
Foglio: 23
Particella: 371
Subalterno: 3

Compilata da:
Simeoni Dimitri
Iscritto all'albo:
Geometri
Prov. Vicenza N. 2943

Scala 1: 500

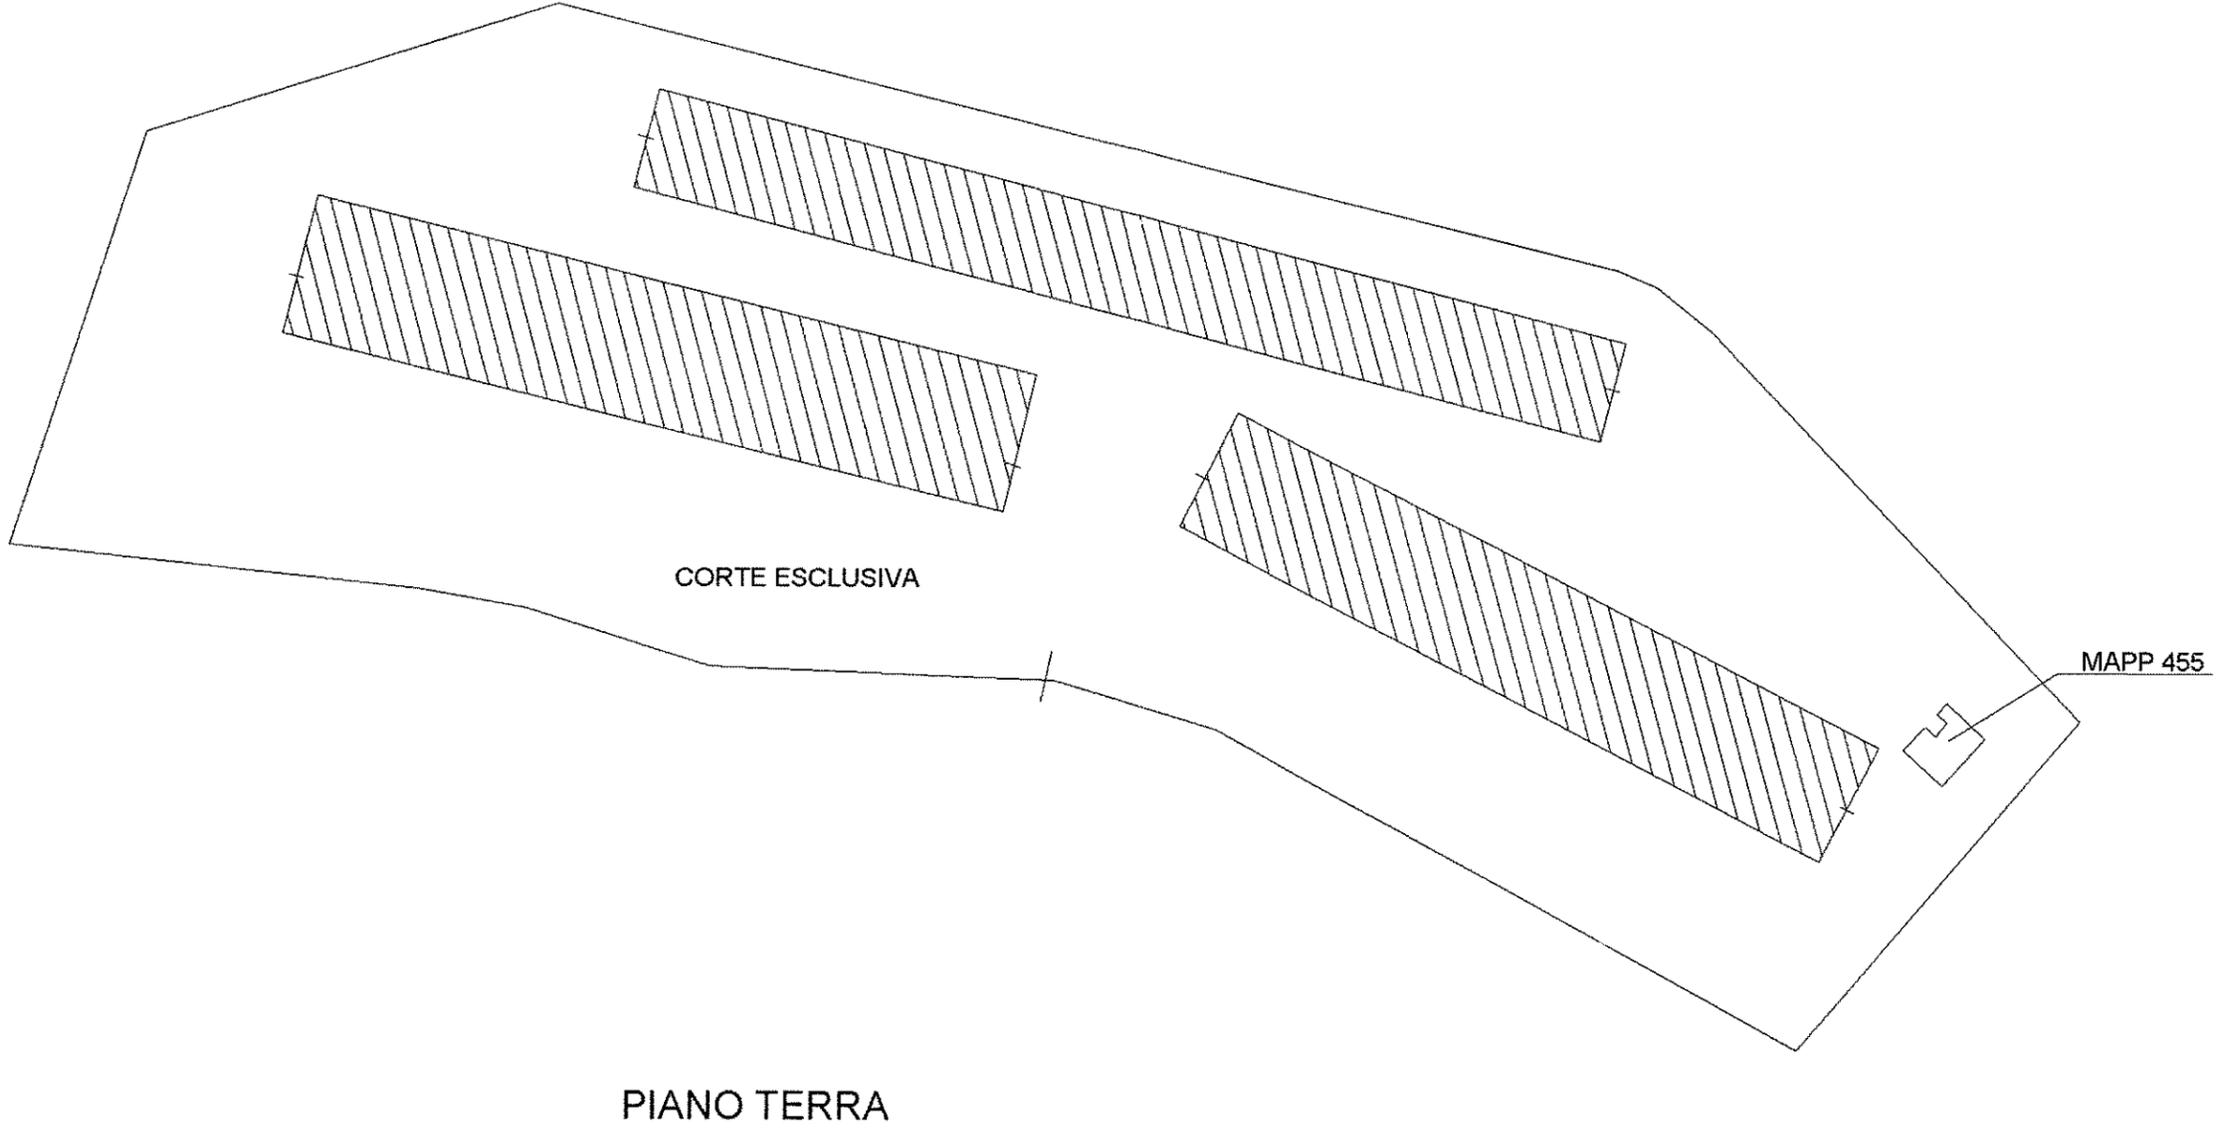


MAPP 455

CORTE ESCLUSIVA

PIANO TERRA

Scheda 1 di 3


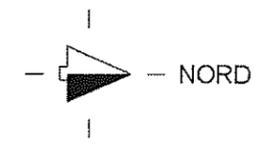


Data: 01/08/2018 - n. PD0128671 - Richiedente TRIBUNALE - Ultima Planimetria in atti
01:schede: 3 - Foglio di acq.: A3(297x420) - Fatti di scala: 1:1

Data: 01/08/2018 - n. PD0128671 - Richiedente TRIBUNALE - Ultima Planimetria in atti


Data: 01/08/2018 - n. PD0128671 - Richiedente TRIBUNALE - Ultima Planimetria in atti
 Fot. schede: 3 - Formato di acq.: A3(297x420) - Formato di scala: 1:1

Data: 01/08/2018 - n. PD0128671 - Richiedente TRIBUNALE - Ultima Planimetria in atti

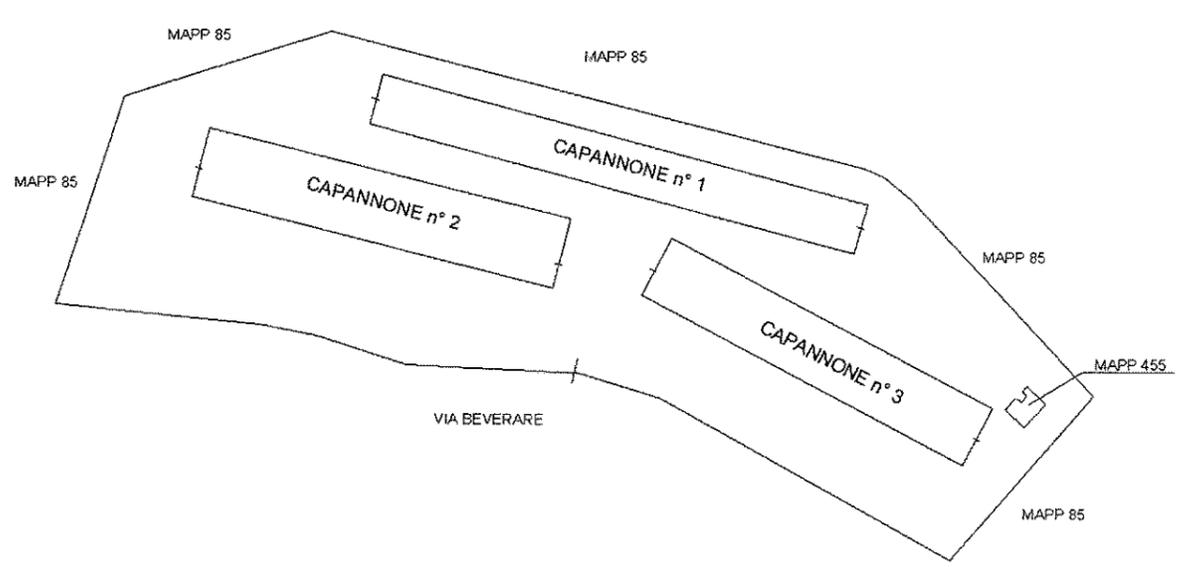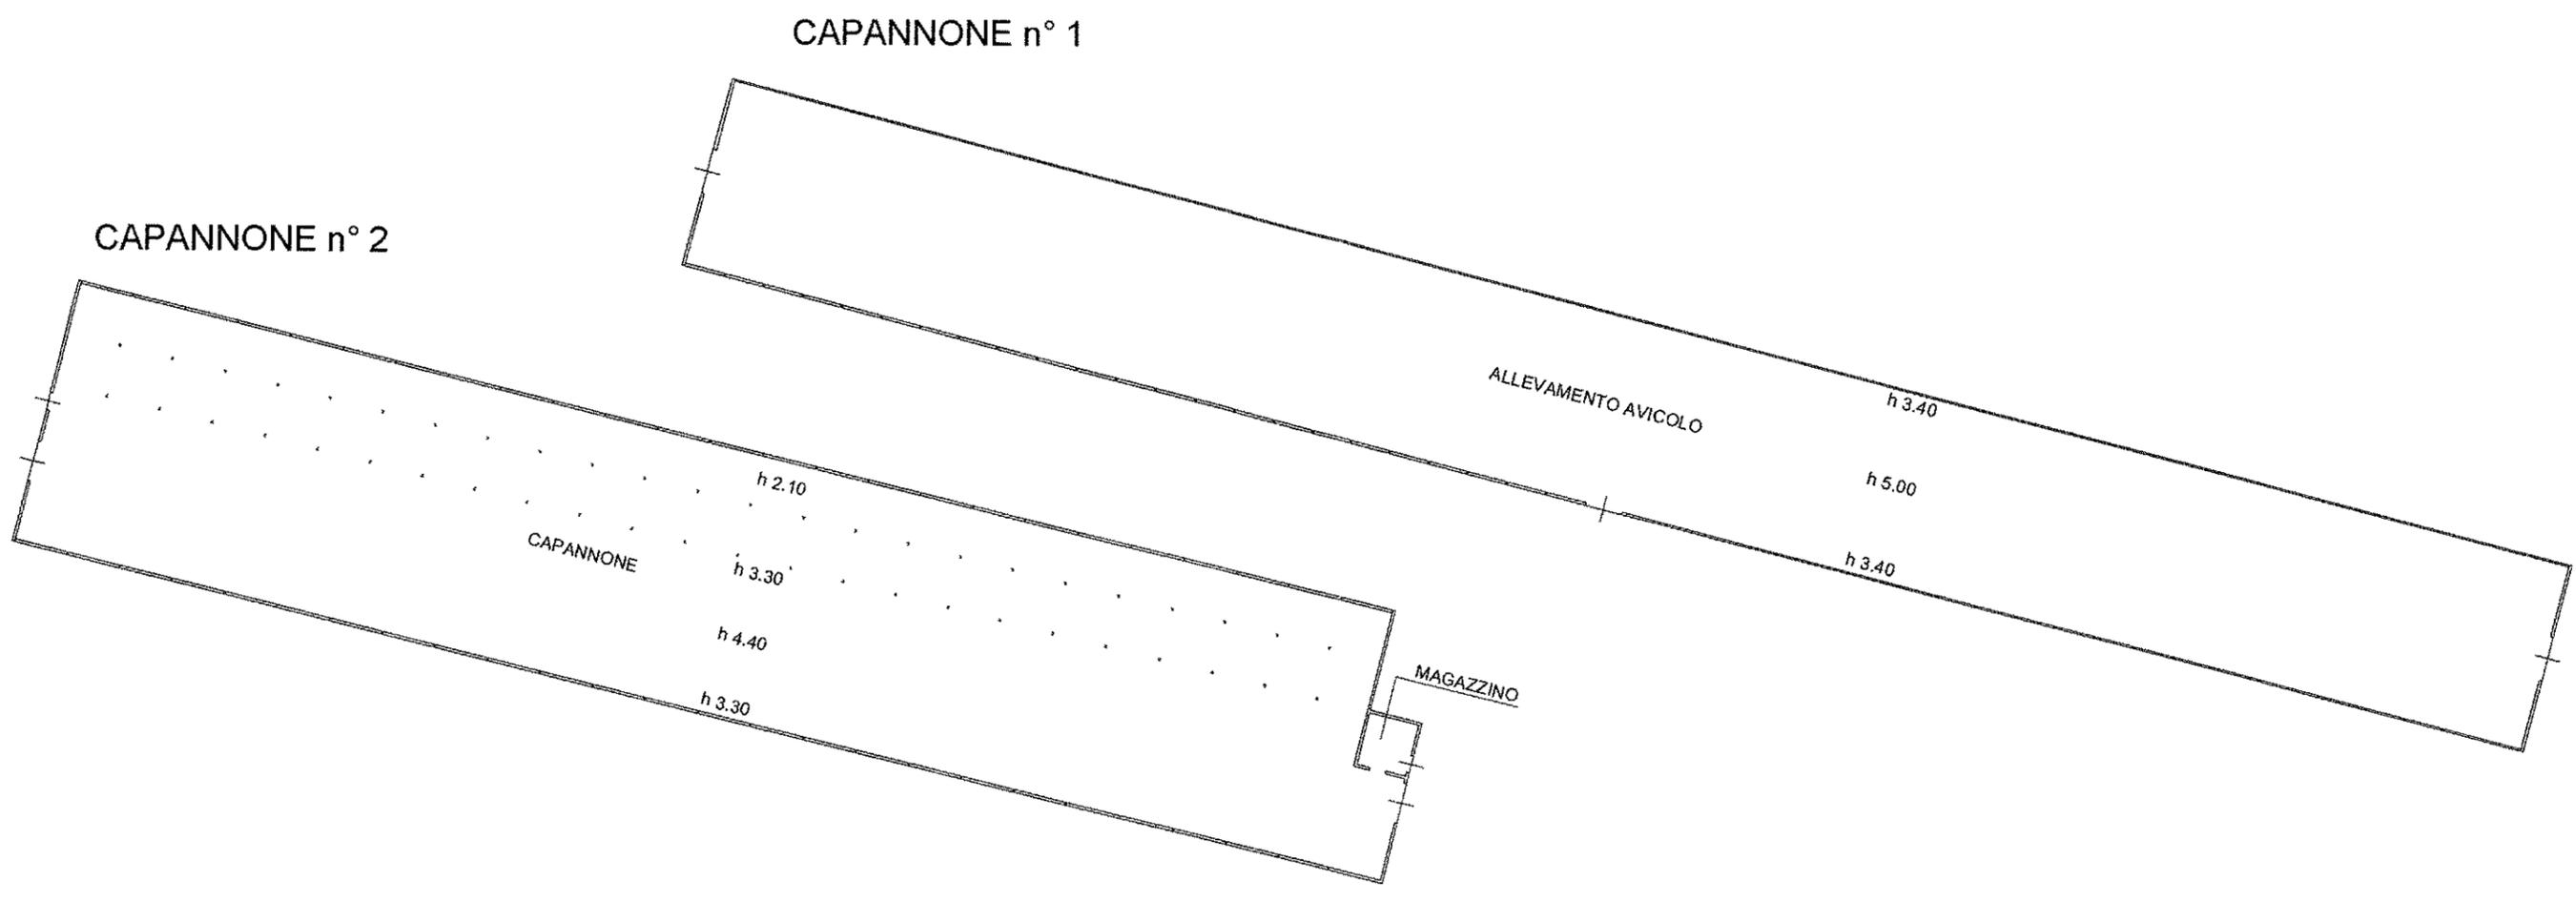

PIANO TERRA



Scheda 2 di 3

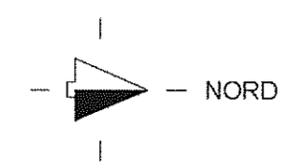

Scala 1: 500


Scheda n. 3

CAPANNONE n° 3

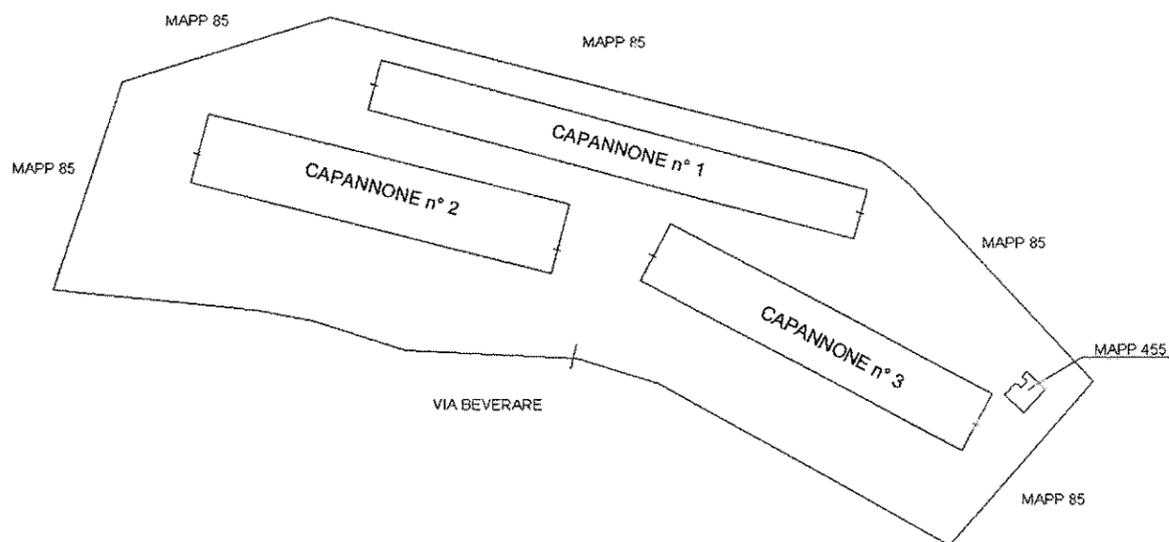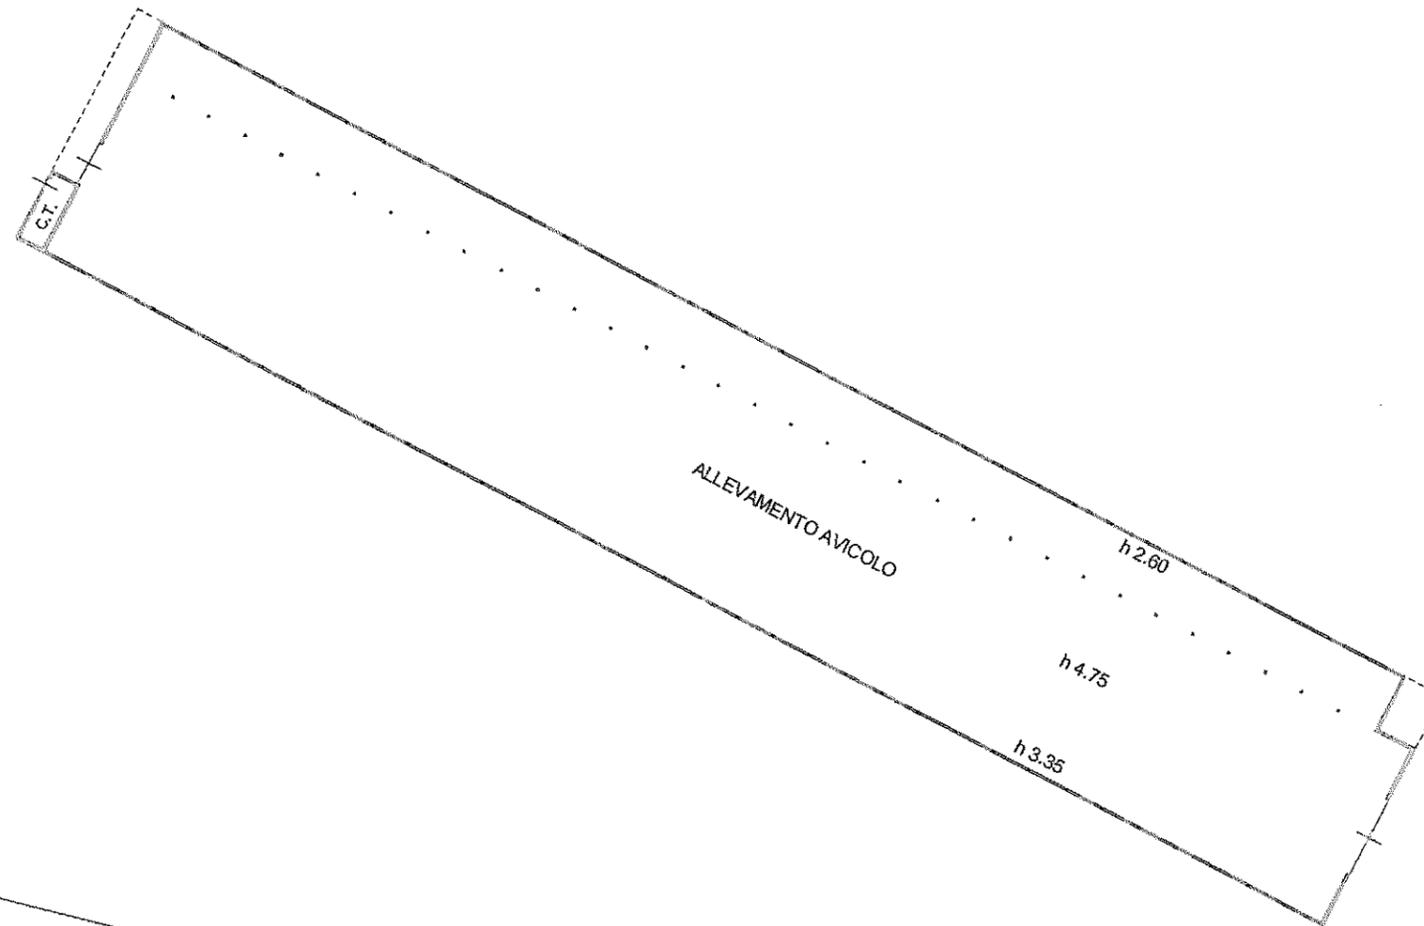

PIANO TERRA


Scheda 3 di 3

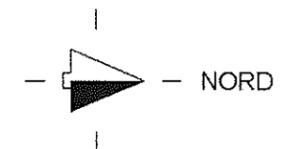

Agenzia del Territorio
CATASTO FABBRICATI
Ufficio Provinciale di
Padova


Dichiarazione protocollo n. PD0198286 del 20/07/2012	
Planimetria di u.i.u. in Comune di Piove Di Sacco	
Via Beverare civ.	
Identificativi Catastali:	Compilata da:
Sezione:	Simeoni Dimitri
Foglio: 23	Iscritto all'albo:
Particella: 371	Geometri
Subalterno: 4	Prov. Vicenza N. 02943

Scheda n. 1 Scala 1:200

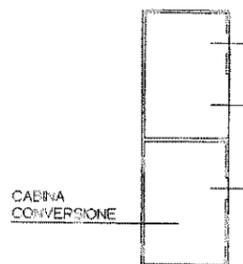

PIANO TERRA H 2.48

NORD

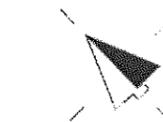

Catasto dei Fabbricati - Situazione al 01/08/2018 - Comune di PIOVE DI SACCO(G693) - < Foglio: 23 Particella: 371 - Subalterno 4 >
VIA BEVERARE piano: T;