


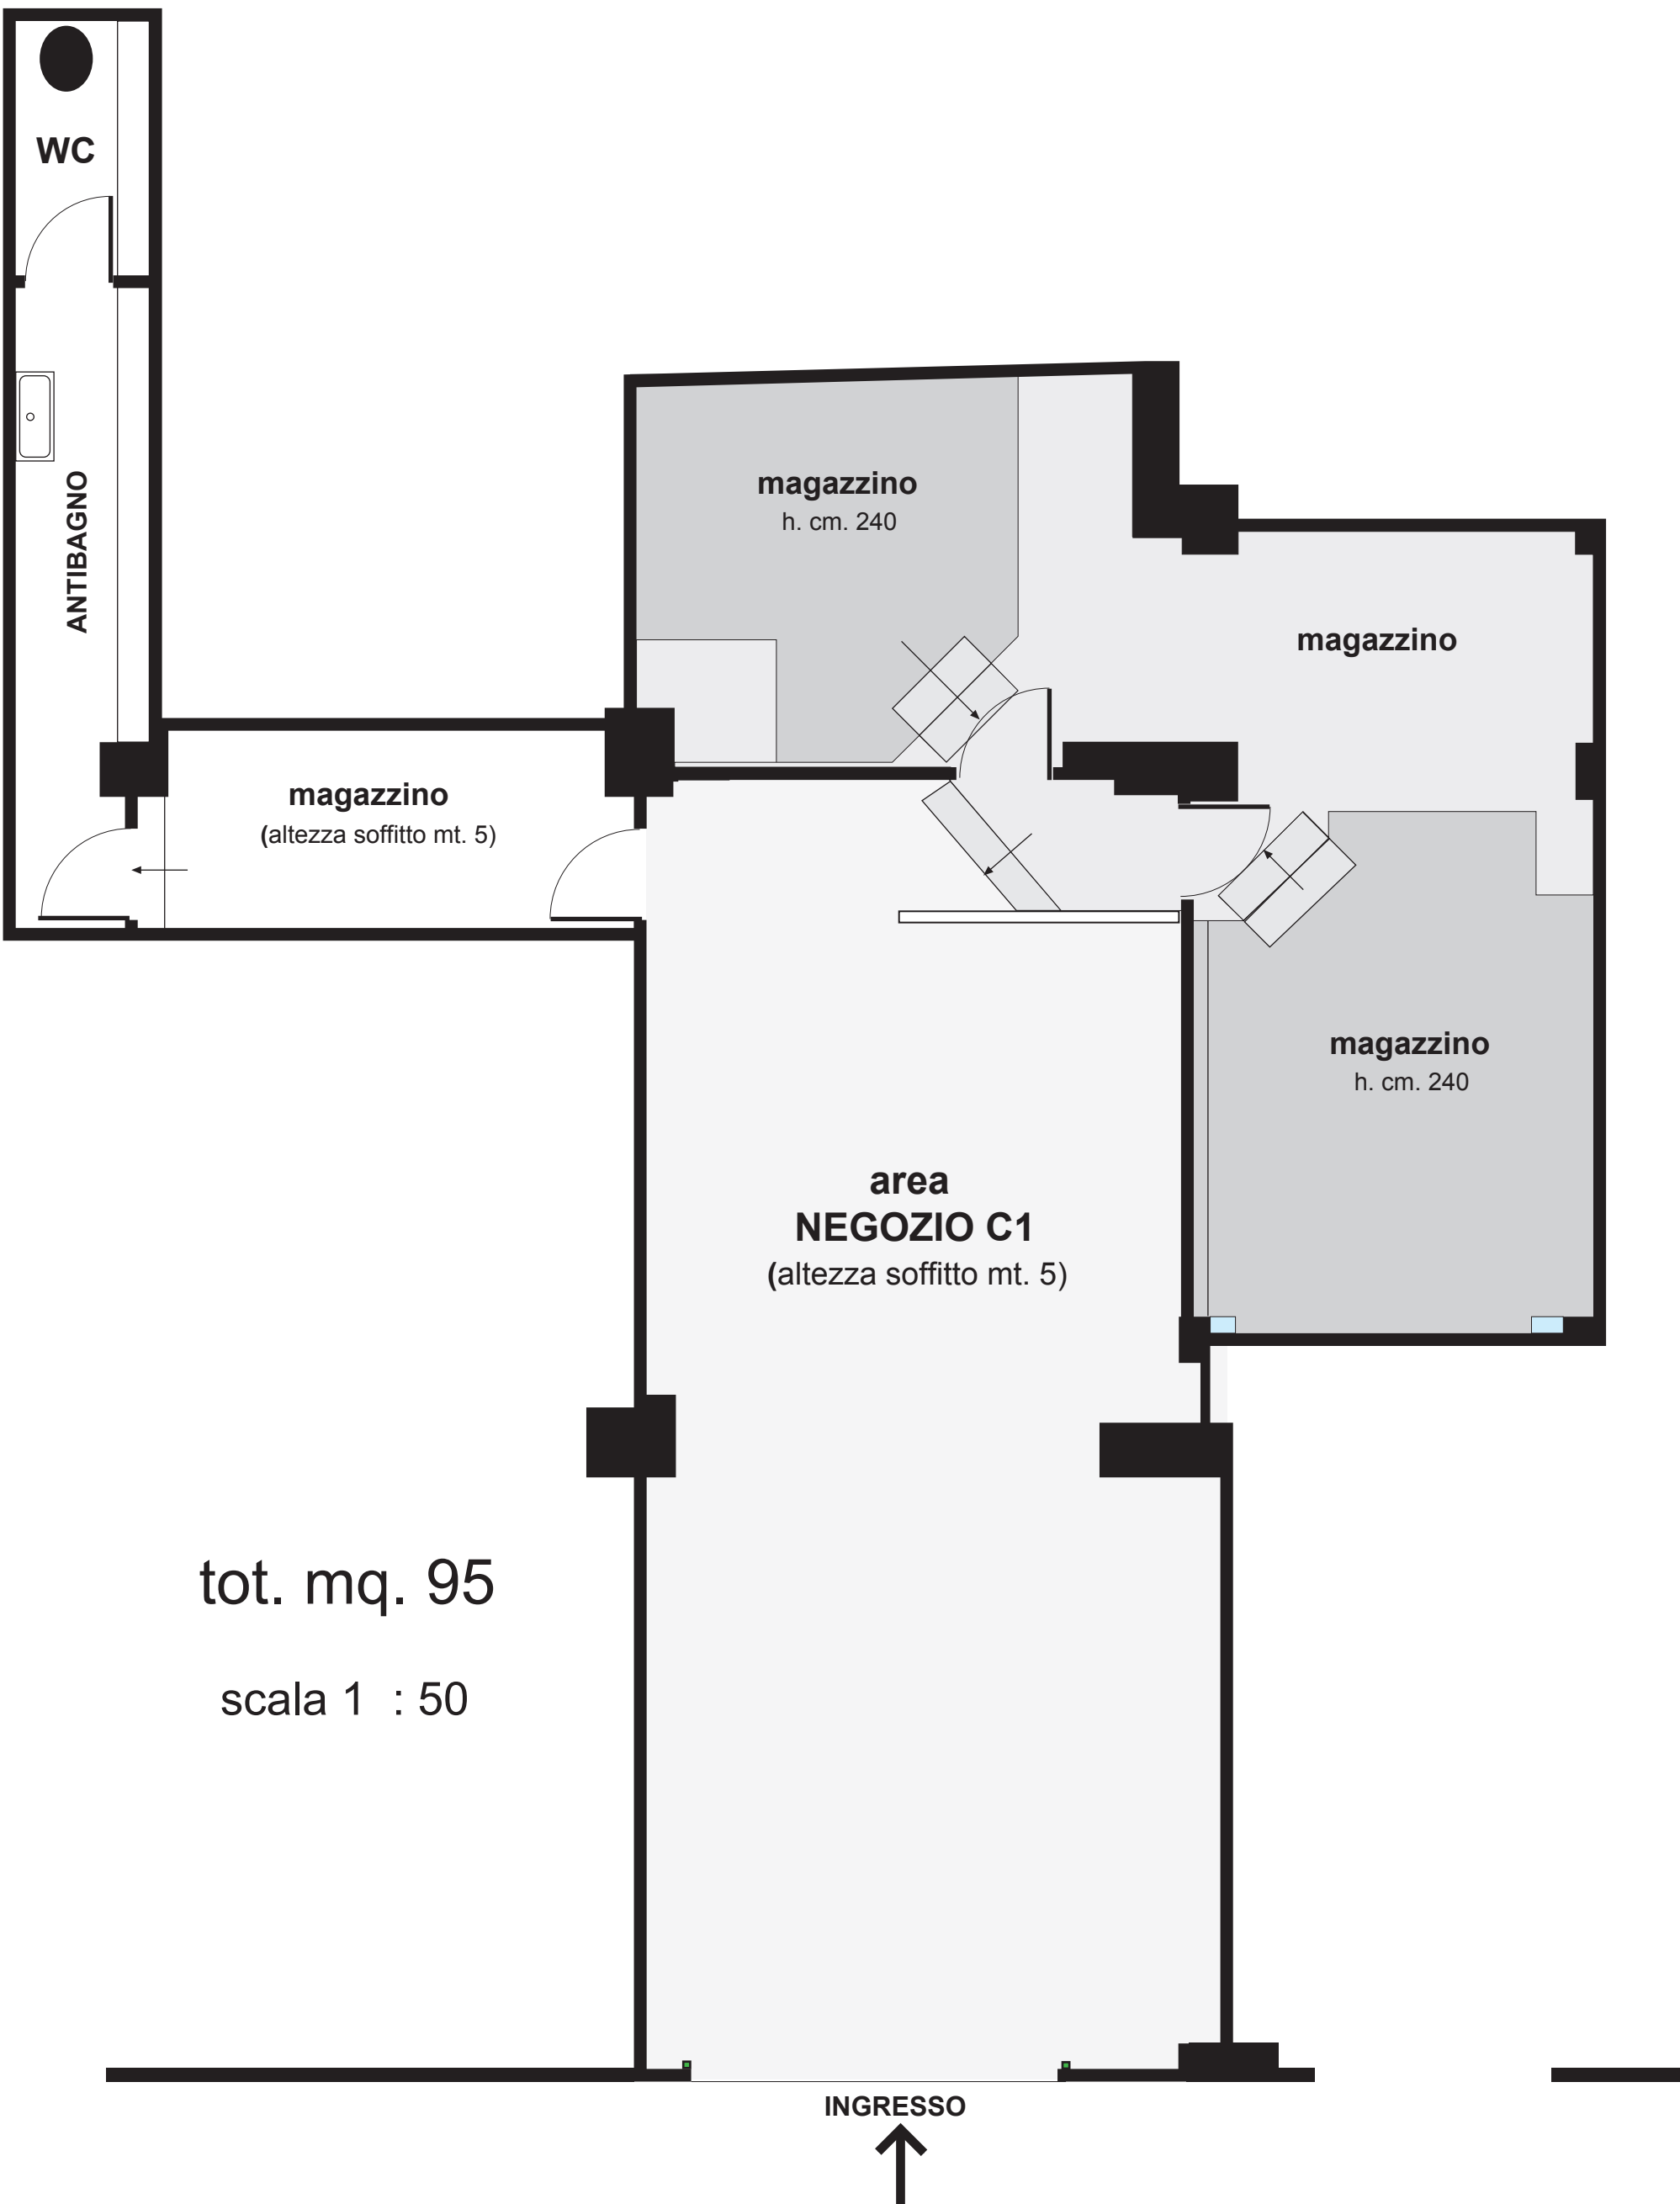

WC

ANTIBAGNO

magazzino
h. cm. 240

magazzino

magazzino
(altezza soffitto mt. 5)

magazzino
h. cm. 240

area
NEGOZIO C1
(altezza soffitto mt. 5)

tot. mq. 95

scala 1 : 50

INGRESSO

Via A. Tempesta, 63 - Roma