


**Agenzia delle Entrate**  
**CATASTO FABBRICATI**  
 Ufficio Provinciale di  
 Siena

|                                             |                                 |
|---------------------------------------------|---------------------------------|
| Dichiarazione protocollo n. _____ del _____ |                                 |
| Comune di Montepulciano                     |                                 |
| Via Di Padule (valiano)                     | civ. SNC                        |
| Identificativi Catastali:                   | Compilata da:<br>Maggi Marco    |
| Sezione:                                    | Iscritto all'albo:<br>Ingegneri |
| Foglio: 54                                  | Prov. Siena                     |
| Particella: 599                             | N. 00322                        |
| Subalterno: 31                              |                                 |


|             |             |
|-------------|-------------|
| Planimetria |             |
| Scheda n. 1 | Scala 1:200 |

Comune di Montepulciano  
 Estratto di mappa  
 F. 54  
 Scala 1:2000

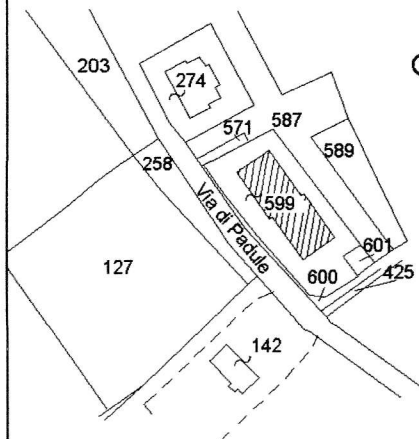

**PIANO PRIMO**

h=ml. 2,70

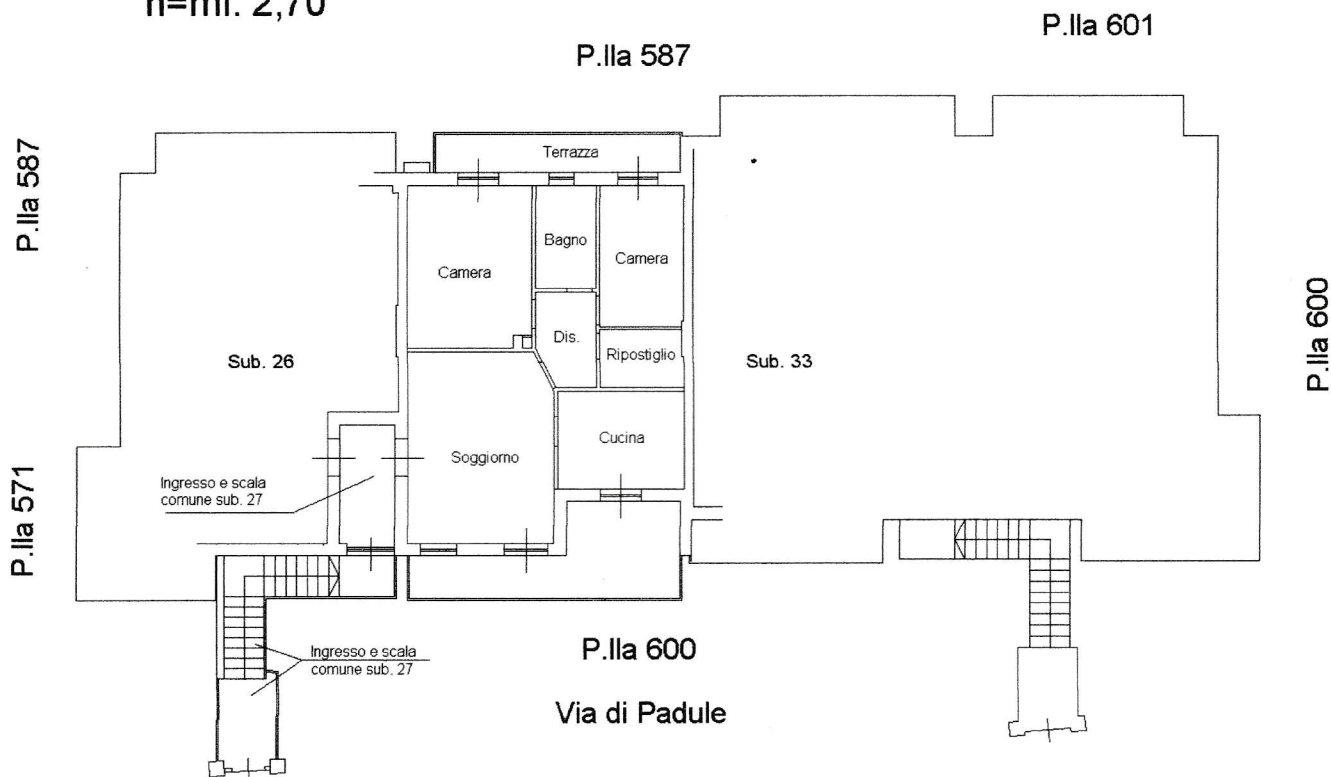

ORIENTAMENTO

