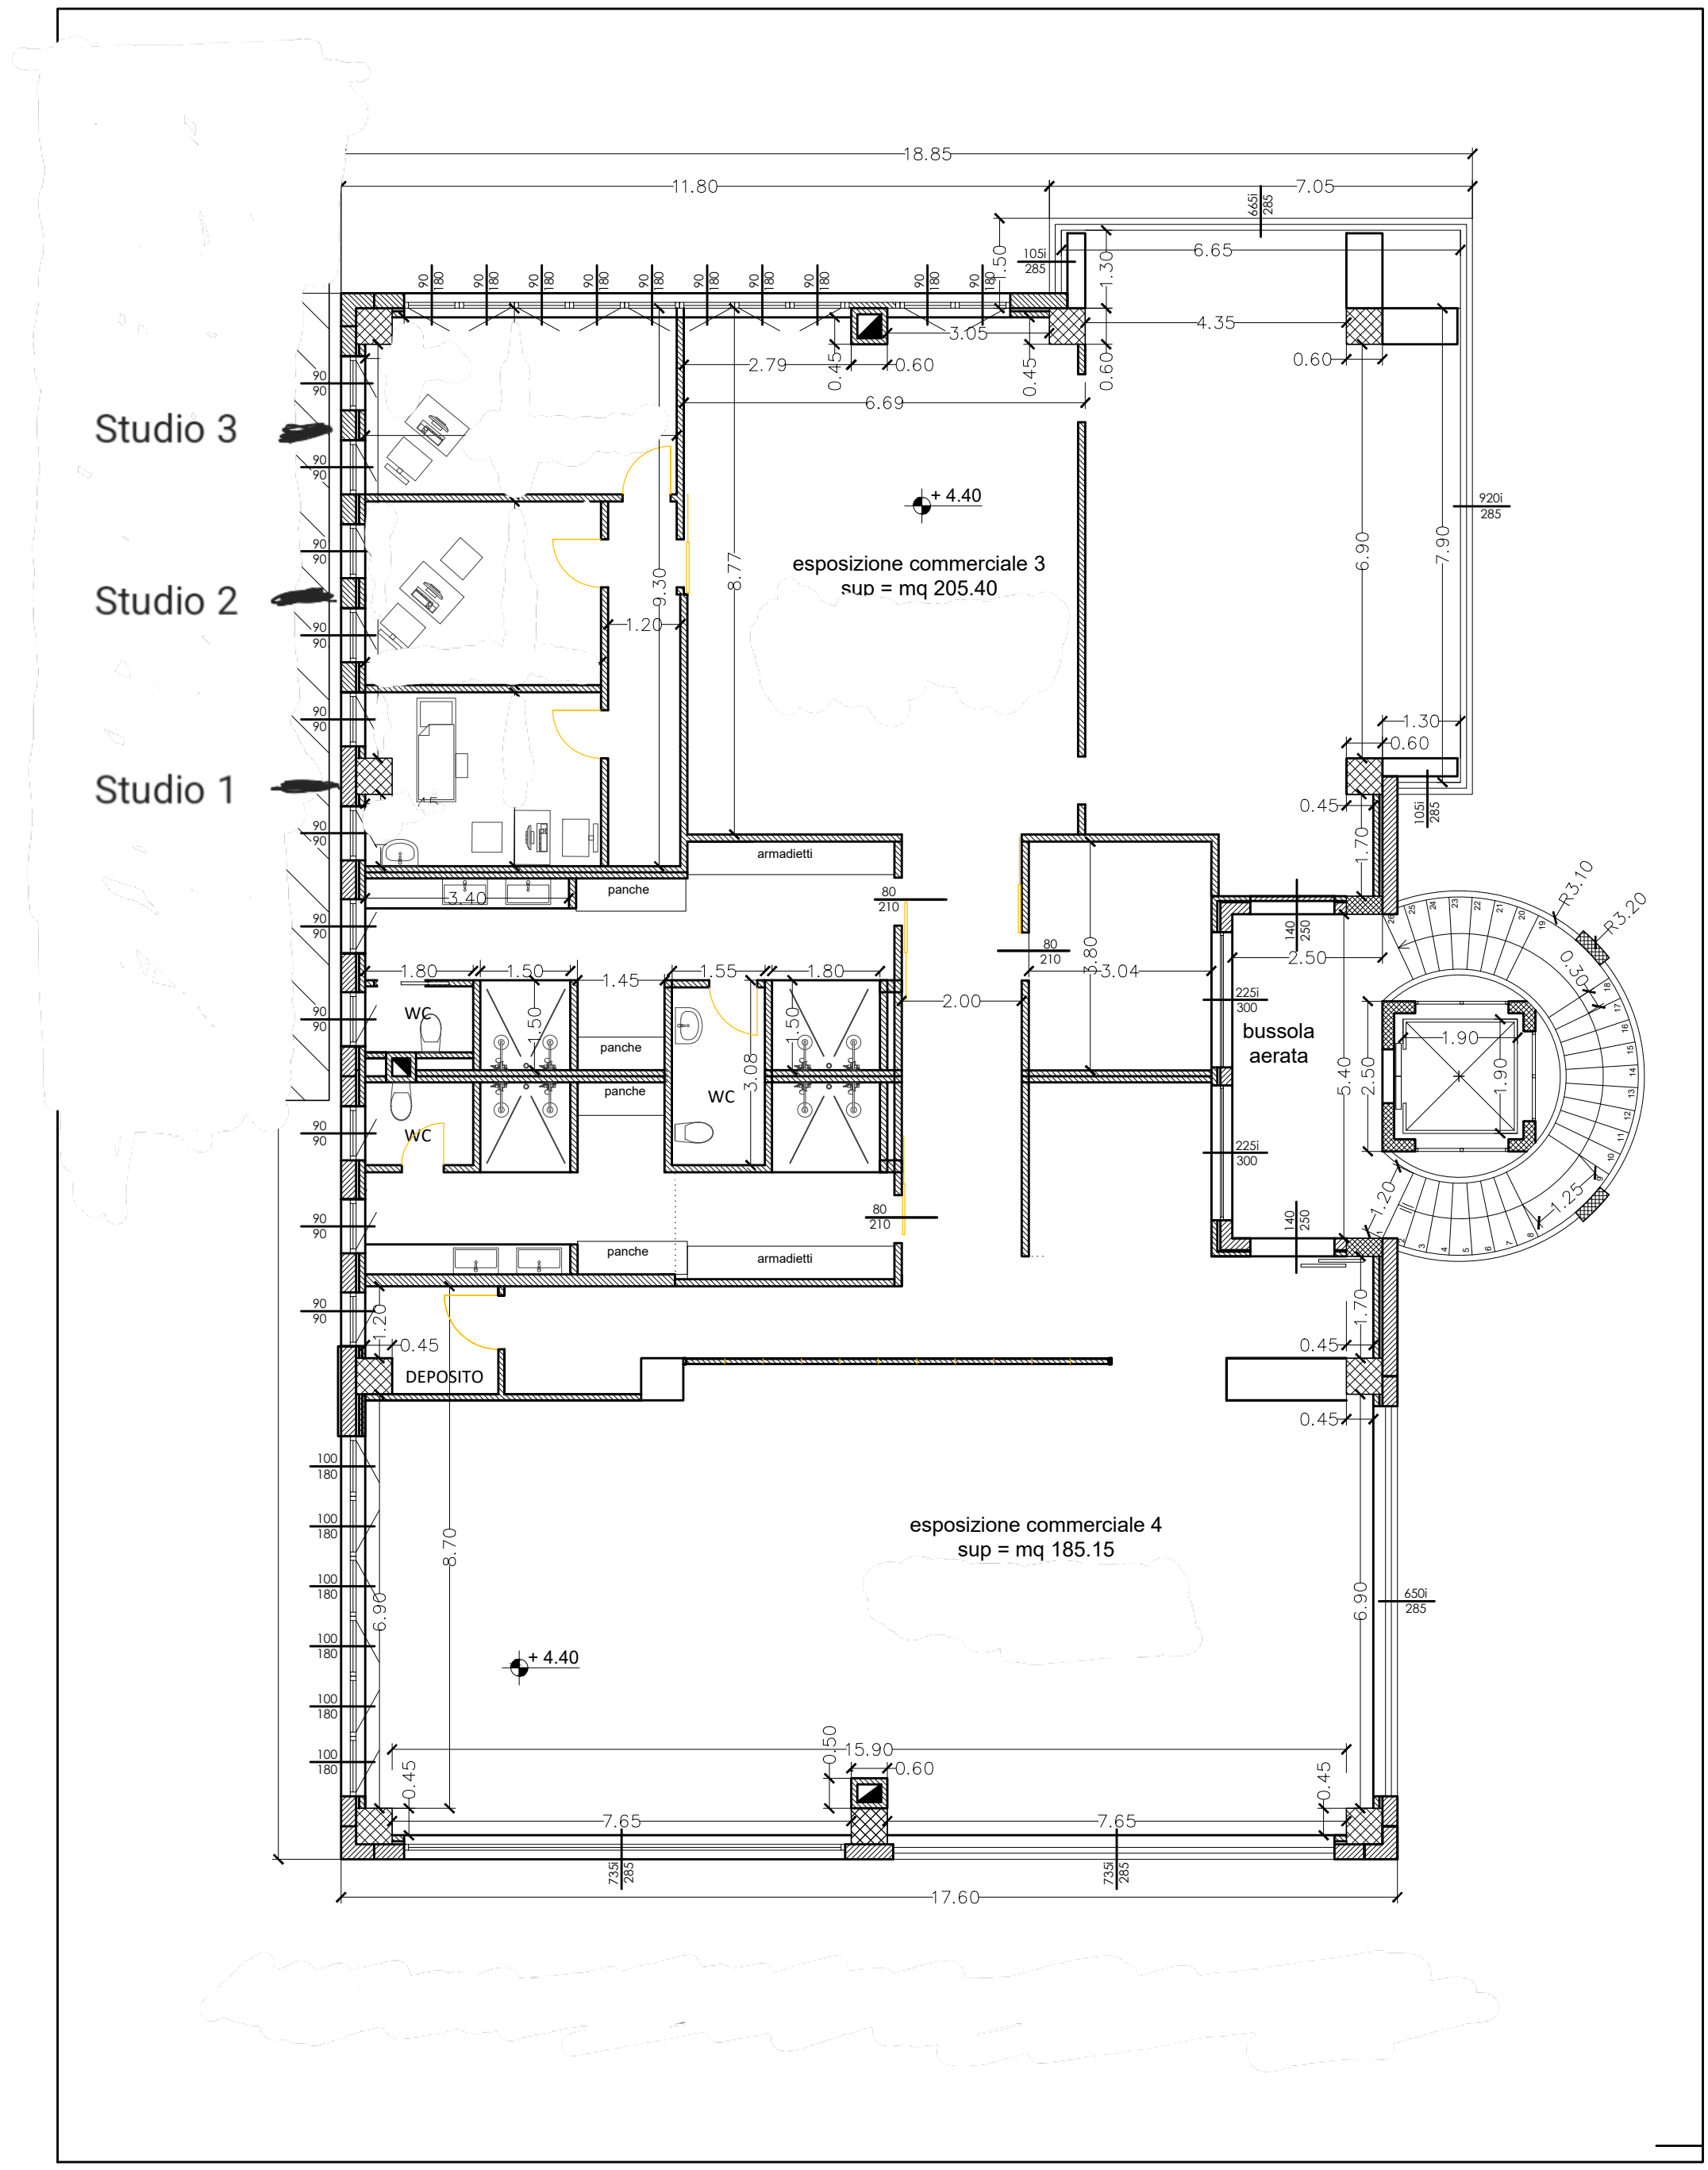
Studio 3
Studio 2
Studio 1
esposizione commerciale 3
sup = mq 205.40
esposizione commerciale 4
sup = mq 185.15
+ 4.40
+ 4.40
armadietti
panche
WC
WC
WC
panche
panche
panche
armadietti
DEPOSITO
bussola
aerata
18.85
11.80
7.05
6.65
4.35
3.05
2.79
6.69
0.60
1.30
1.50
9.30
8.77
1.20
3.40
1.80
1.50
1.45
1.55
2.00
3.04
3.80
3.08
2.50
5.40
1.90
6.90
7.90
8.70
15.90
7.65
17.60
R3.10
R3.20
0.30
1.25
0.45
1.70
665i
285
105i
285
920i
285
650i
285
735i
285
225i
300
140
250
80
210
100
180
90
180