

Agenzia delle Entrate
CATASTO FABBRICATI
Ufficio provinciale di
Perugia




Dichiarazione protocollo n. PC0138222 del 29/04/2014
< Foglio: 291 - Particella: 94 - Subalceio: 8 >
Pianimetria di r.i.t. in Comune di Citta' Di Castello
civ. 18

Compilata da:
Mariucci Mauro
Iscritto all'albo:
Geometri
Prov. Perugia
N. 01748

Identificativi Catastali:
Sezione:
Foglio: 291
Particella: 94
Subalterno: 8

Scala 1: 200

n. 1

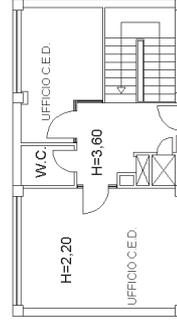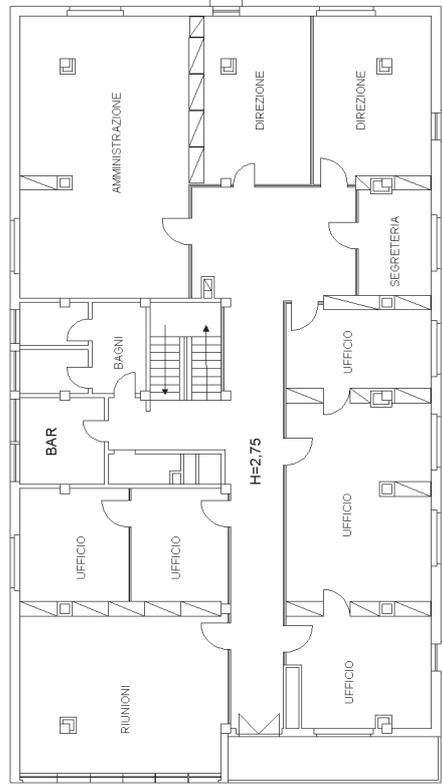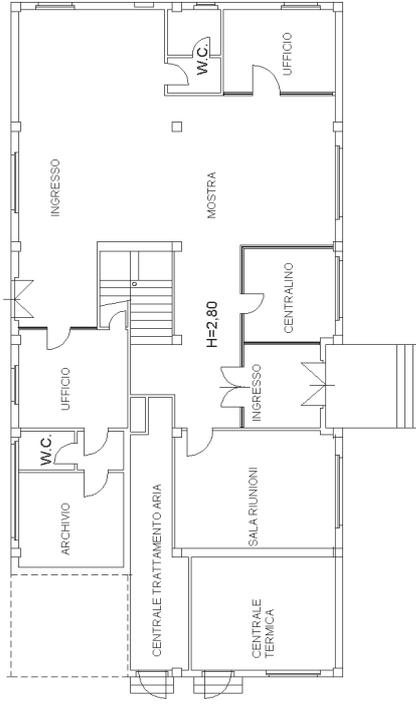

Agenzia delle Entrate

CATASTO FABBRICATI

Ufficio provinciale di
Perugia

Dichiarazione protocollo n. PC0138222 del 29/04/2014
< Foglio: 291 - Particella: 94 - Subalterno: 8 >
Pianimetria di u.r.t. in Comune di Citta' Di Castello
Via Dei Leghi

civ. 18


Identificativi Catastali:
Sezione:
Foglio: 291
Particella: 94
Subalterno: 8

Compilata da:
Mariucci Mauro
Iscritto all'albo:
Geometri
Prov. Perugia

N. 01748

Scala 1: 500

n. 2

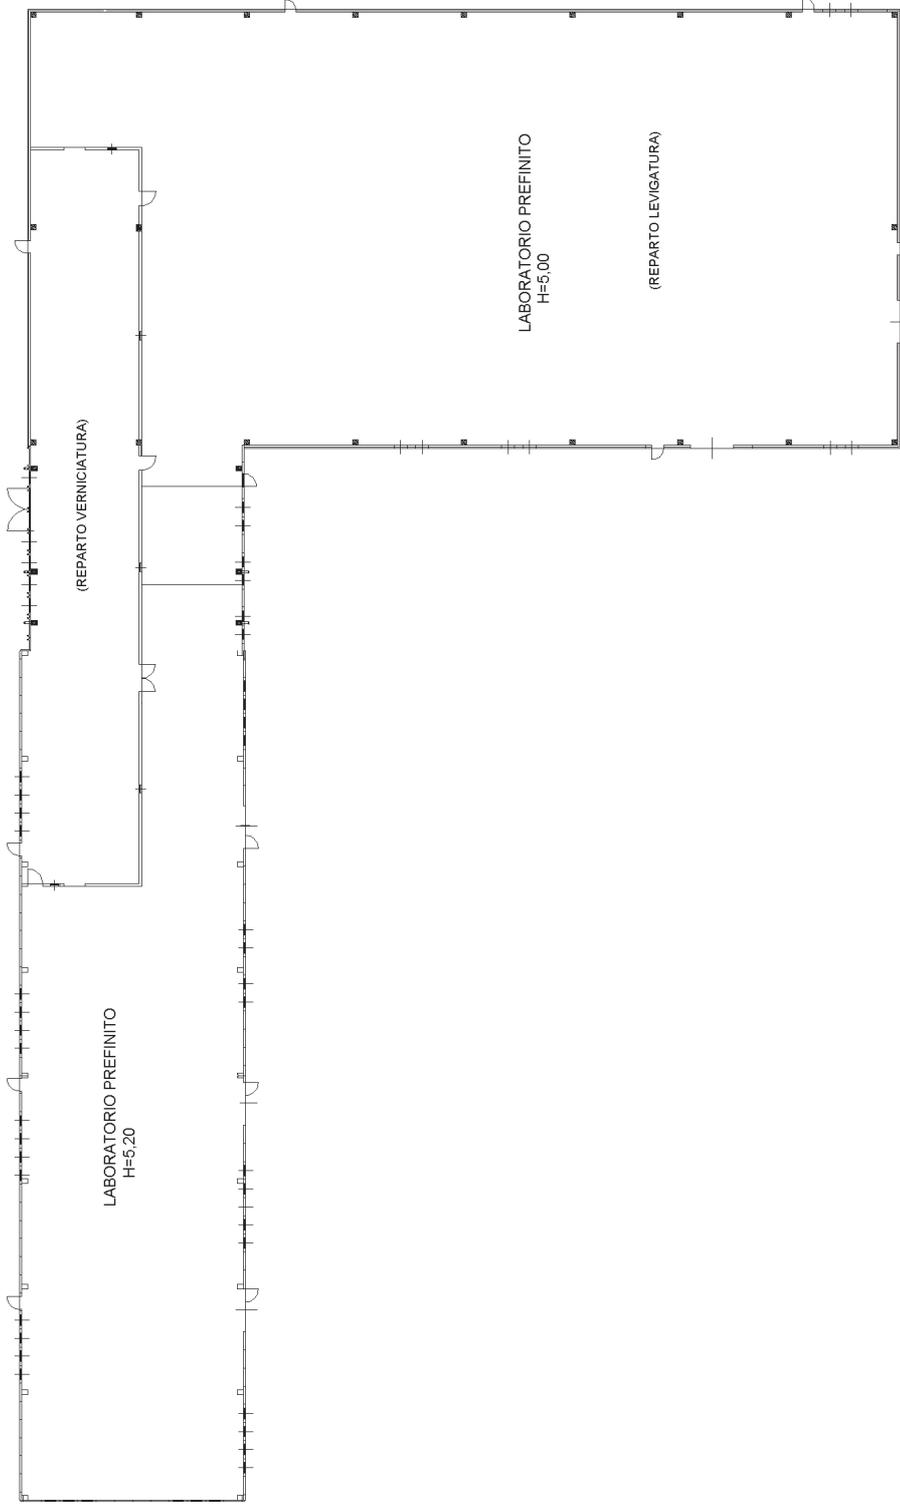

Agenzia delle Entrate

CATASTO FABBRICATI

Ufficio provinciale di

Perugia


Dichiarazione protocollo n. PC0139222 del 29/04/2014
< Foglio: 291 - Particella: 94 - Subalceiro: 8 >
Pianimetria di u.r.t. in Comune di Citta' Di Castello
civ. 18

Identificativi Catastali:
Sezione:
Foglio: 291
Particella: 94
Subalterno: 8


Compilata da:
Mariucci Mauro
Iscritto all'albo:
Geometri
Prov. Perugia
N. 01748

Scala 1: 200

n. 3

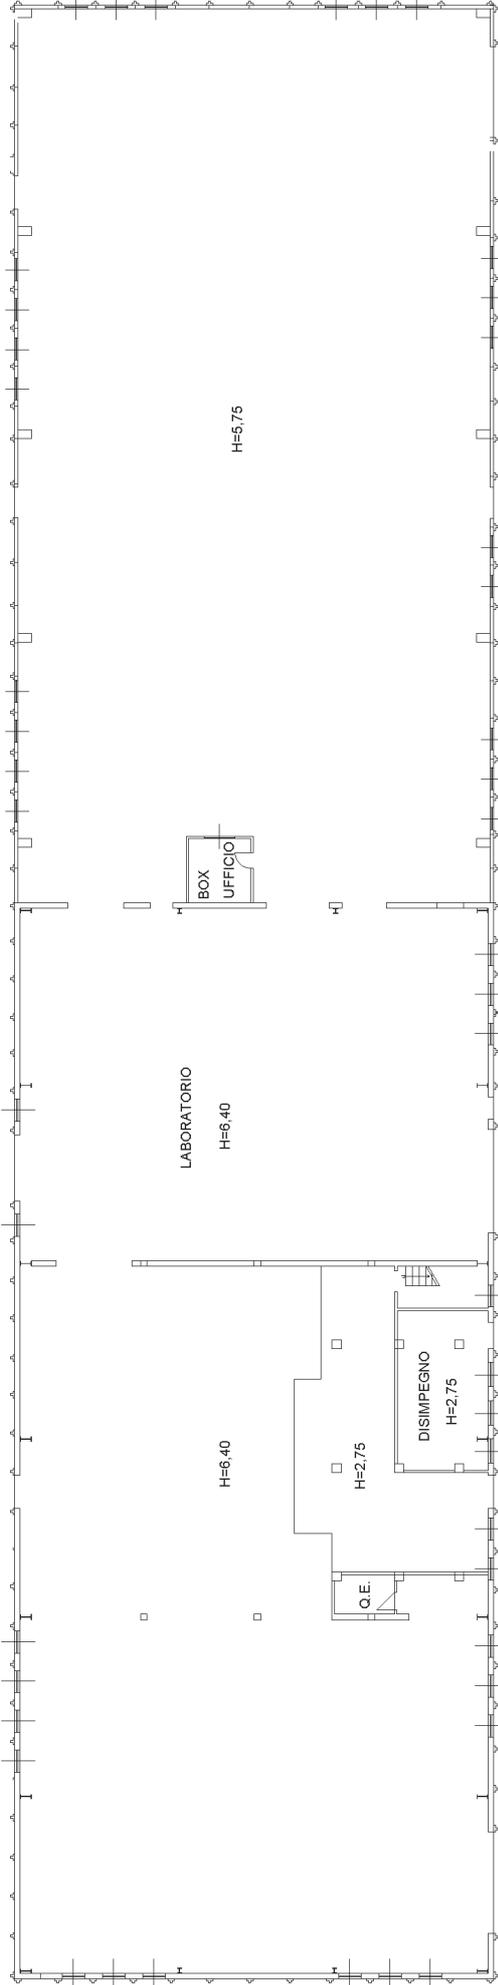

PIANO TERRA

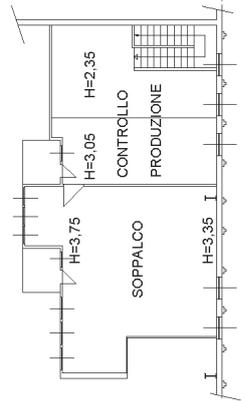

PIANO PRIMO



inam 01

Agenzia delle Entrate
CATASTO FABBRICATI
Ufficio provinciale di
Perugia


Dichiarazione protocollo n. PC0138222 del 29/04/2014
< Foglio: 291 - Particella: 94 - Subalterno: 8 >
Pianimetria di r.i.t. in Comune di Citta' Di Castello
Via Dei Laghi
civ. 18

Compilata da:
Mariucci Mauro
Iscritto all'albo:
Geometri
Prov. Perugia
N. 01748

Identificativi Catastali:
Sezione:
Foglio: 291
Particella: 94
Subalterno: 8

Scala 1: 200

NUMERO 4

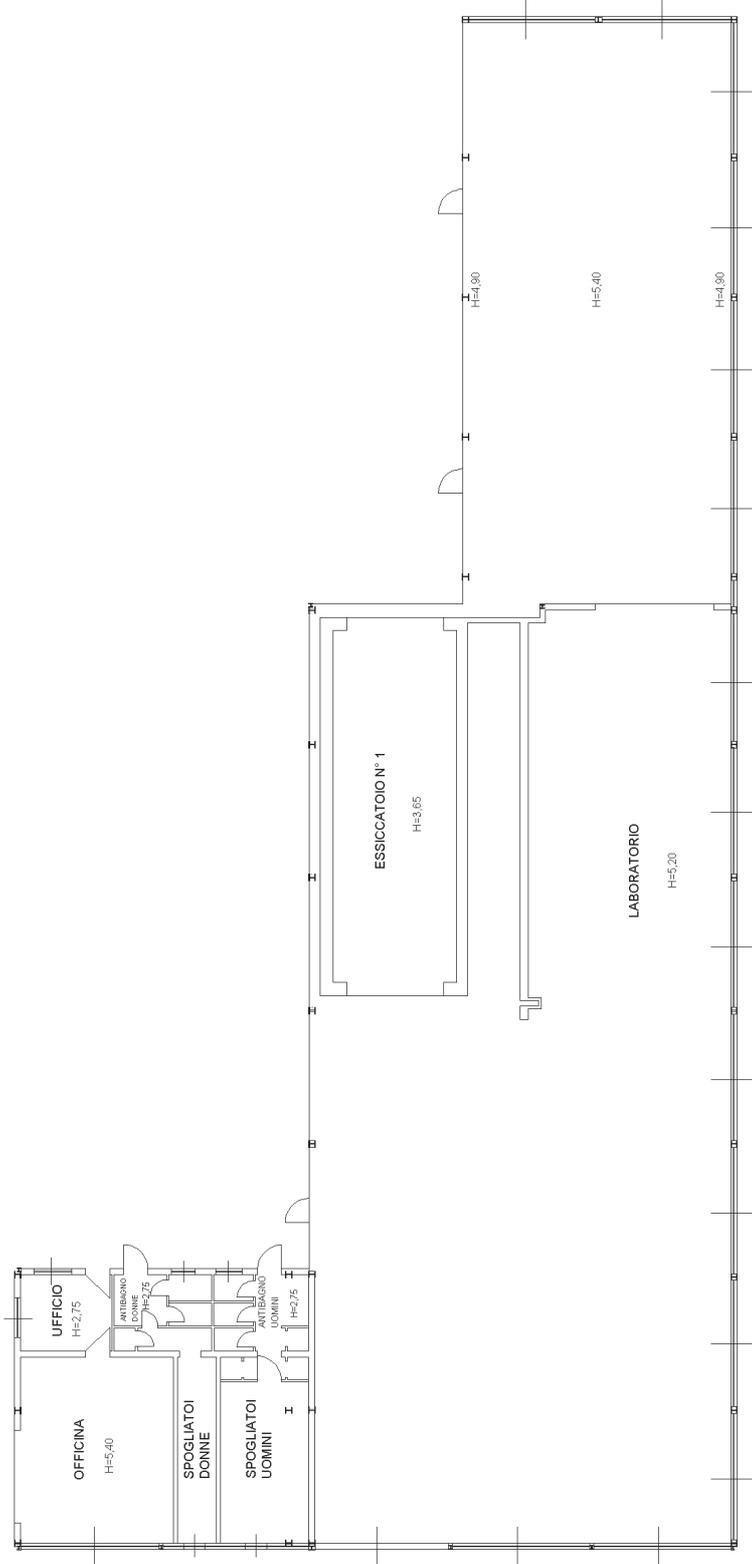

**Agenzia delle Entrate
CATASTO FABBRICATI
Ufficio Provinciale di
Perugia**

Dichiarazione protocollo n. PG0138222 del 29/04/2014	
Planimetria di u.i.u. in Comune di Citta' Di Castello	
Via Dei Laghi civ. 18	
Identificativi Catastali:	Compilata da: Mariucci Mauro
Sezione:	Iscritto all'albo: Geometri
Foglio: 291	Prov. Perugia
Particella: 94	N. 01748
Subalterno: 8	

Scheda n. 5 Scala 1: 200



PIANO TERRA

NORD




10 metri

Catasto dei Fabbricati - Situazione al 09/09/2014 - Comune di CITTA' DI CASTELLO (C745) - < Foglio: 291 - Particella: 94 - Subalterno: 8 >
Via DEI LAGHI n. 18 piano: T-1-2;

**Agenzia delle Entrate
CATASTO FABBRICATI
Ufficio Provinciale di
Perugia**

Dichiarazione protocollo n. PG0138222 del 29/04/2014	
Planimetria di u.i.u. in Comune di Citta' Di Castello	
Via Dei Laghi civ. 18	
Identificativi Catastali:	Compilata da:
Sezione:	Mariucci Mauro
Foglio: 291	Iscritto all'albo:
Particella: 94	Geometri
Subalterno: 8	Prov. Perugia N. 01748

Scheda n. 6 Scala 1:100

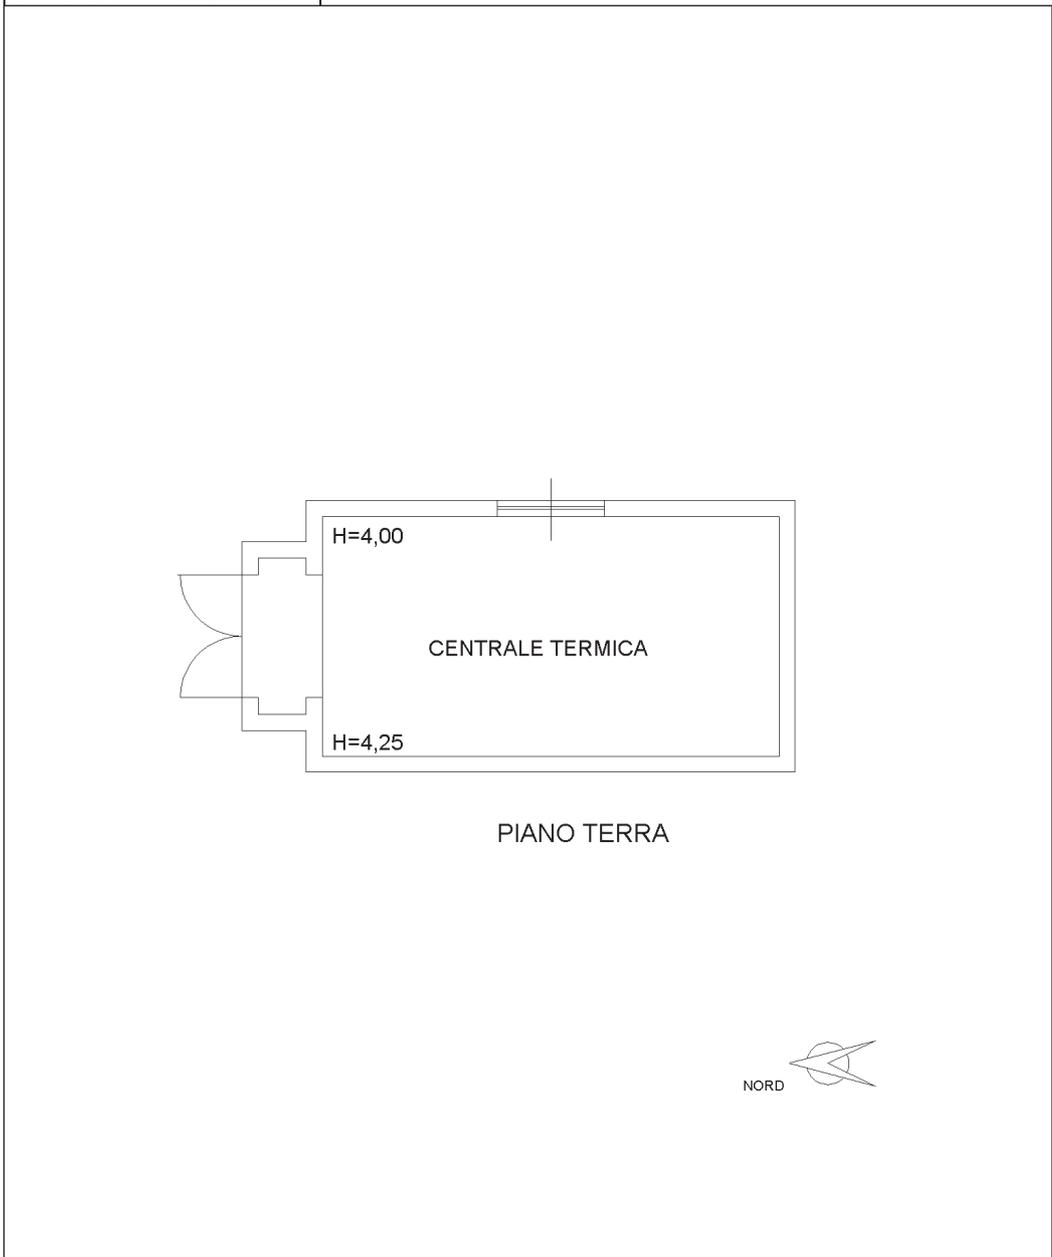


10 metri

Casto dei Fabbricati - Situazione al 09/09/2014 - Comune di CITTA' DI CASTELLO (C745) - < Foglio: 291 - Particella: 94 - Subalterno: 8 >
Via DEI LAGHI n. 18 piano: T-1-2;

**Agenzia delle Entrate
CATASTO FABBRICATI
Ufficio Provinciale di
Perugia**

Dichiarazione protocollo n. PG0138222 del 29/04/2014	
Planimetria di u.i.u. in Comune di Citta' Di Castello	
Via Dei Laghi civ. 18	
Identificativi Catastali:	Compilata da:
Sezione:	Mariucci Mauro
Foglio: 291	Iscritto all'albo:
Particella: 94	Geometri
Subalterno: 8	Prov. Perugia N. 01748

Scheda n. 7 Scala 1:100

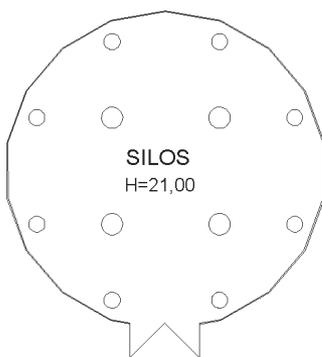

PIANO TERRA




10 metri

Catasto dei Fabbricati - Situazione al 09/09/2014 - Comune di CITTA' DI CASTELLO (C745) - < Foglio: 291 - Particella: 94 - Subalterno: 8 >
Via DEI LAGHI n. 18 piano: T-1-2;

**Agenzia delle Entrate
CATASTO FABBRICATI
Ufficio Provinciale di
Perugia**

Dichiarazione protocollo n. PG0138222 del 29/04/2014	
Planimetria di u.i.u. in Comune di Citta' Di Castello	
Via Dei Laghi civ. 18	
Identificativi Catastali:	Compilata da:
Sezione:	Mariucci Mauro
Foglio: 291	Iscritto all'albo:
Particella: 94	Geometri
Subalterno: 8	Prov. Perugia N. 01748

Scheda n. 8 Scala 1: 100

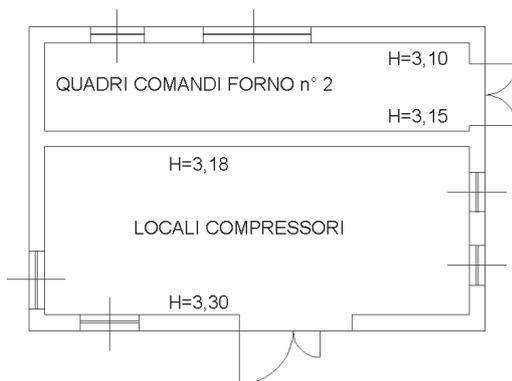

PIANO TERRA




10 metri

Catasto dei Fabbricati - Situazione al 09/09/2014 - Comune di CITTA' DI CASTELLO (C745) - < Foglio: 291 - Particella: 94 - Subalterno: 8 >
Via DEI LAGHI n. 18 piano: T-1-2;

**Agenzia delle Entrate
CATASTO FABBRICATI
Ufficio Provinciale di
Perugia**

Dichiarazione protocollo n. PG0138222 del 29/04/2014	
Planimetria di u.i.u. in Comune di Citta' Di Castello	
Via Dei Laghi civ. 18	
Identificativi Catastali:	Compilata da:
Sezione:	Mariucci Mauro
Foglio: 291	Iscritto all'albo:
Particella: 94	Geometri
Subalterno: 8	Prov. Perugia N. 01748

Scheda n. 9 Scala 1:100

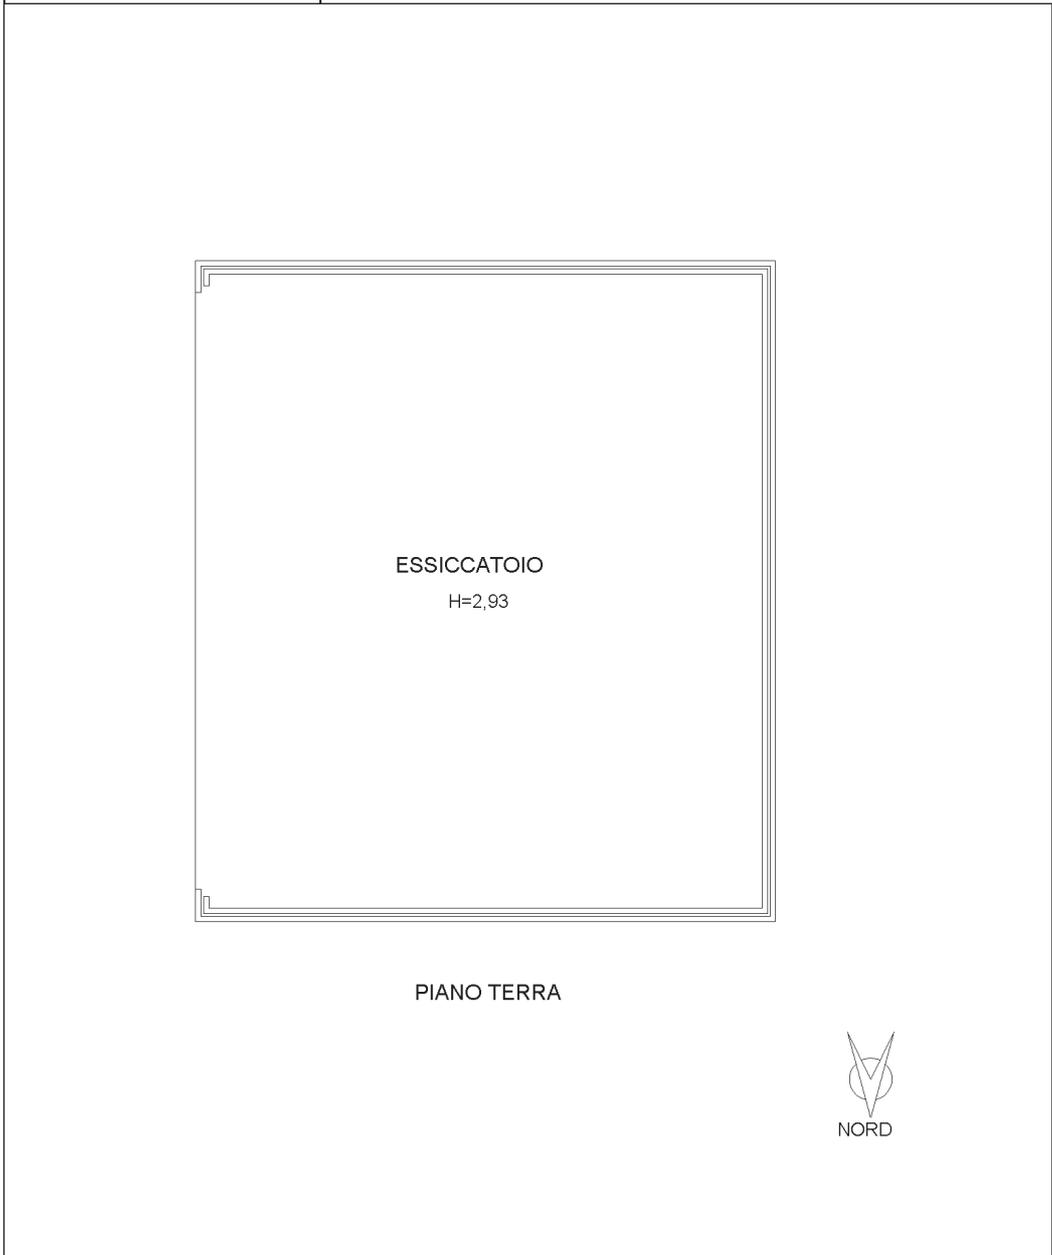


10 metri

Esatto dei Fabbricati - Situazione al 09/09/2014 - Comune di CITTA' DI CASTELLO (C745) - < Foglio: 291 - Particella: 94 - Subalterno: 8 >
Via DEI LAGHI n. 18 piano: T-1-2;

**Agenzia delle Entrate
CATASTO FABBRICATI
Ufficio Provinciale di
Perugia**

Dichiarazione protocollo n. PG0138222 del 29/04/2014	
Planimetria di u.i.u. in Comune di Citta' Di Castello	
Via Dei Laghi civ. 18	
Identificativi Catastali:	Compilata da:
Sezione:	Mariucci Mauro
Foglio: 291	Iscritto all'albo:
Particella: 94	Geometri
Subalterno: 8	Prov. Perugia N. 01748

Scheda n. 10 Scala 1:100

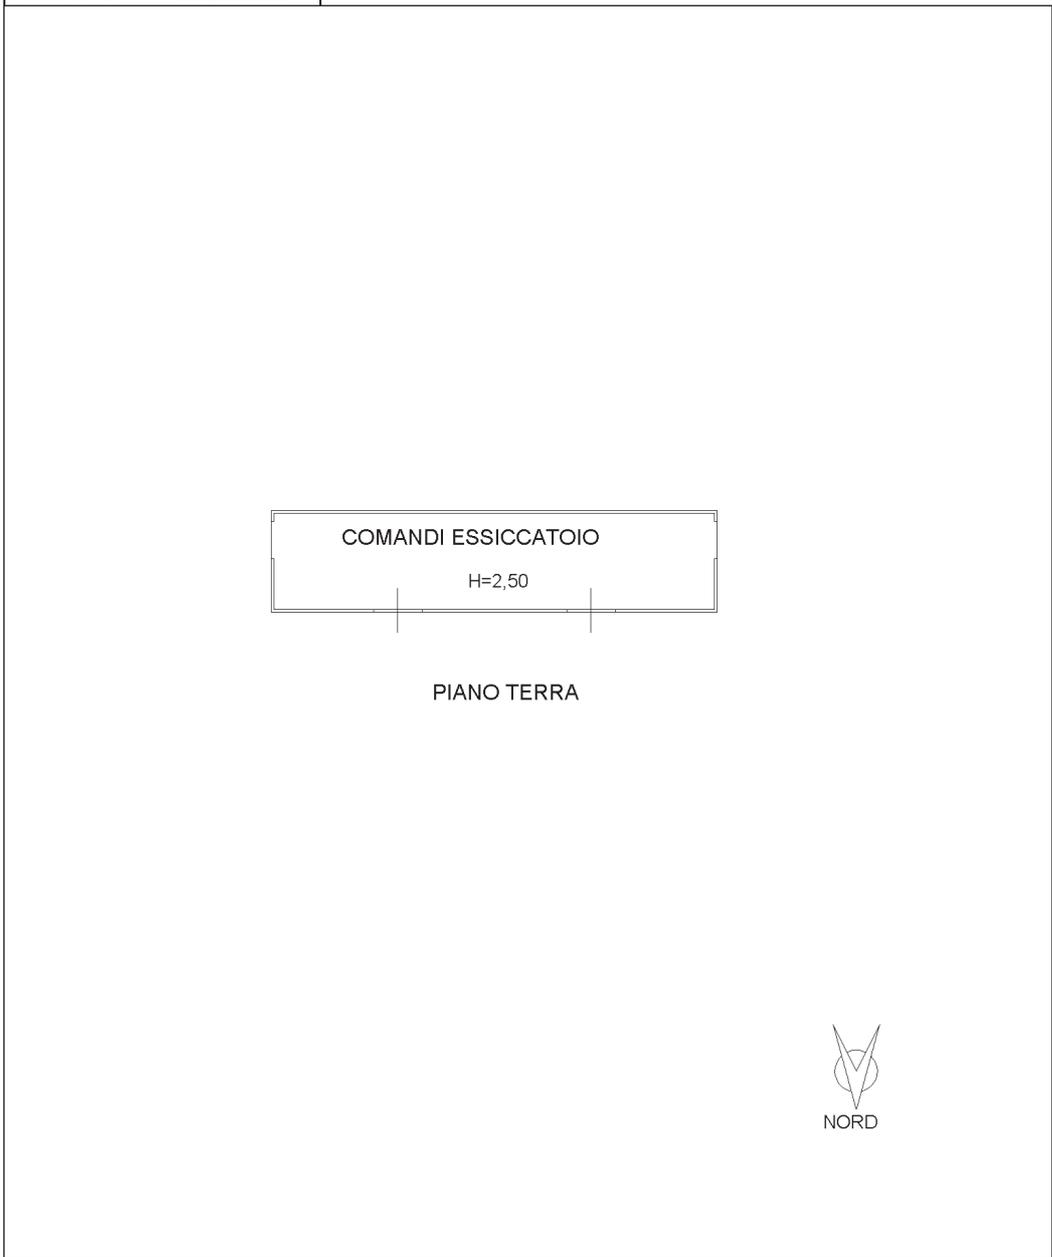


10 metri

09/09/2014 - n. T96103 - Richiedente: BRBPTR77C06G478S
Catasto dei Fabbricati - Situazione al 09/09/2014 - Comune di CITTA' DI CASTELLO (C745) - < Foglio: 291 - Particella: 94 - Subalterno: 8 >
Via DEI LAGHI n. 18 piano: T-1-2;

**Agenzia delle Entrate
CATASTO FABBRICATI
Ufficio Provinciale di
Perugia**

Dichiarazione protocollo n. PG0138222 del 29/04/2014	
Planimetria di u.i.u. in Comune di Citta' Di Castello	
Via Dei Laghi civ. 18	
Identificativi Catastali:	Compilata da:
Sezione:	Mariucci Mauro
Foglio: 291	Iscritto all'albo:
Particella: 94	Geometri
Subalterno: 8	Prov. Perugia N. 01748

Scheda n. 11 Scala 1: 100

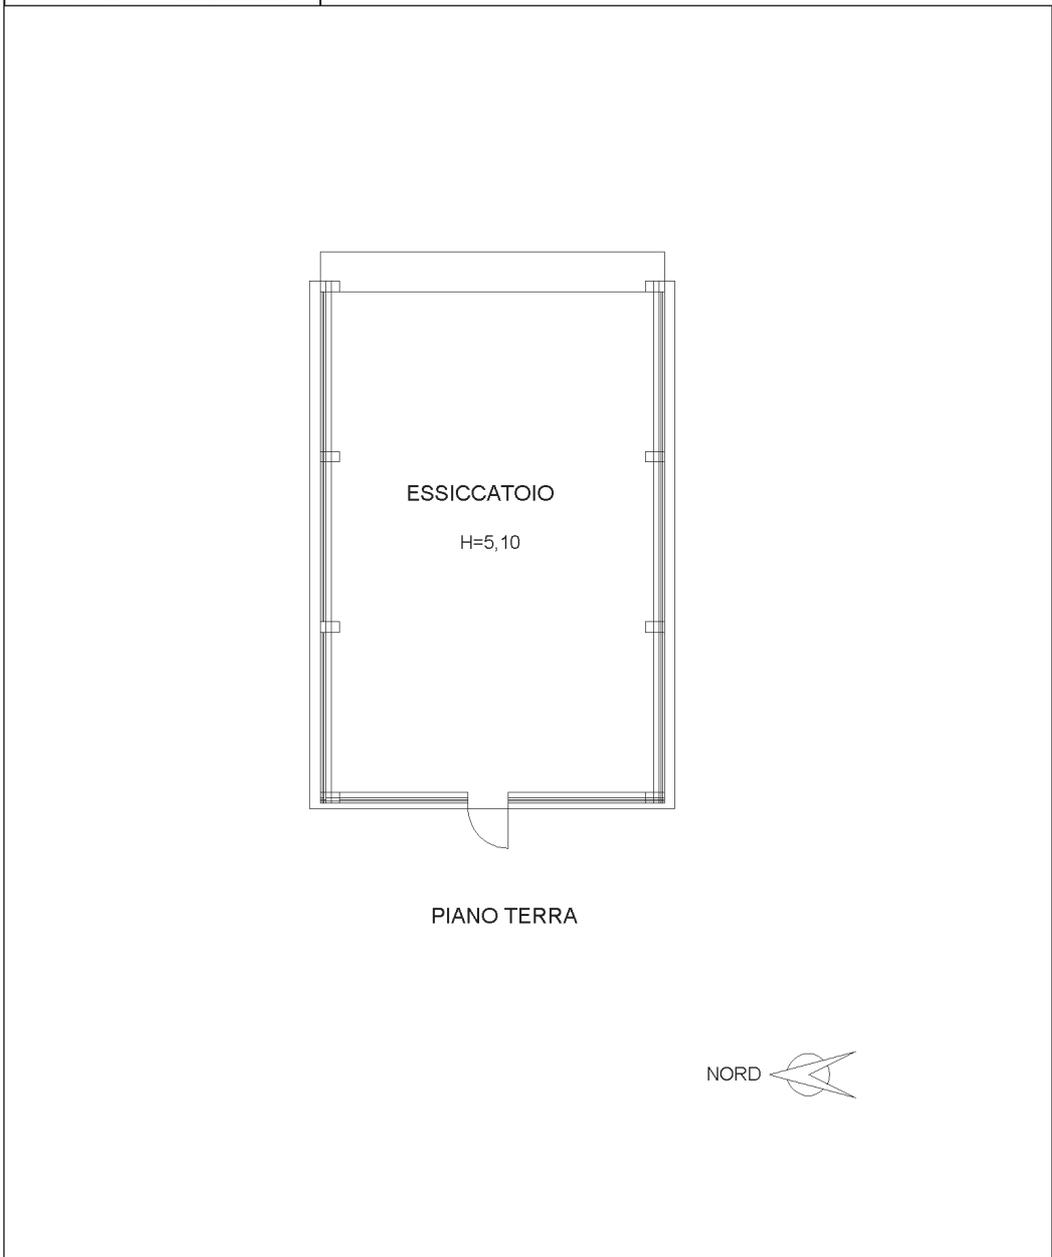


10 metri

Catasto dei Fabbricati - Situazione al 09/09/2014 - Comune di CITTA' DI CASTELLO (C745) - < Foglio: 291 - Particella: 94 - Subalterno: 8 >
Via DEI LAGHI n. 18 piano: T-1-2;

**Agenzia delle Entrate
CATASTO FABBRICATI
Ufficio Provinciale di
Perugia**

Dichiarazione protocollo n. PG0138222 del 29/04/2014	
Planimetria di u.i.u. in Comune di Citta' Di Castello	
Via Dei Laghi	civ. 18
Identificativi Catastali:	Compilata da:
Sezione:	Mariucci Mauro
Foglio: 291	Iscritto all'albo:
Particella: 94	Geometri
Subalterno: 8	Prov. Perugia N. 01748

Scheda n. 12 Scala 1: 100

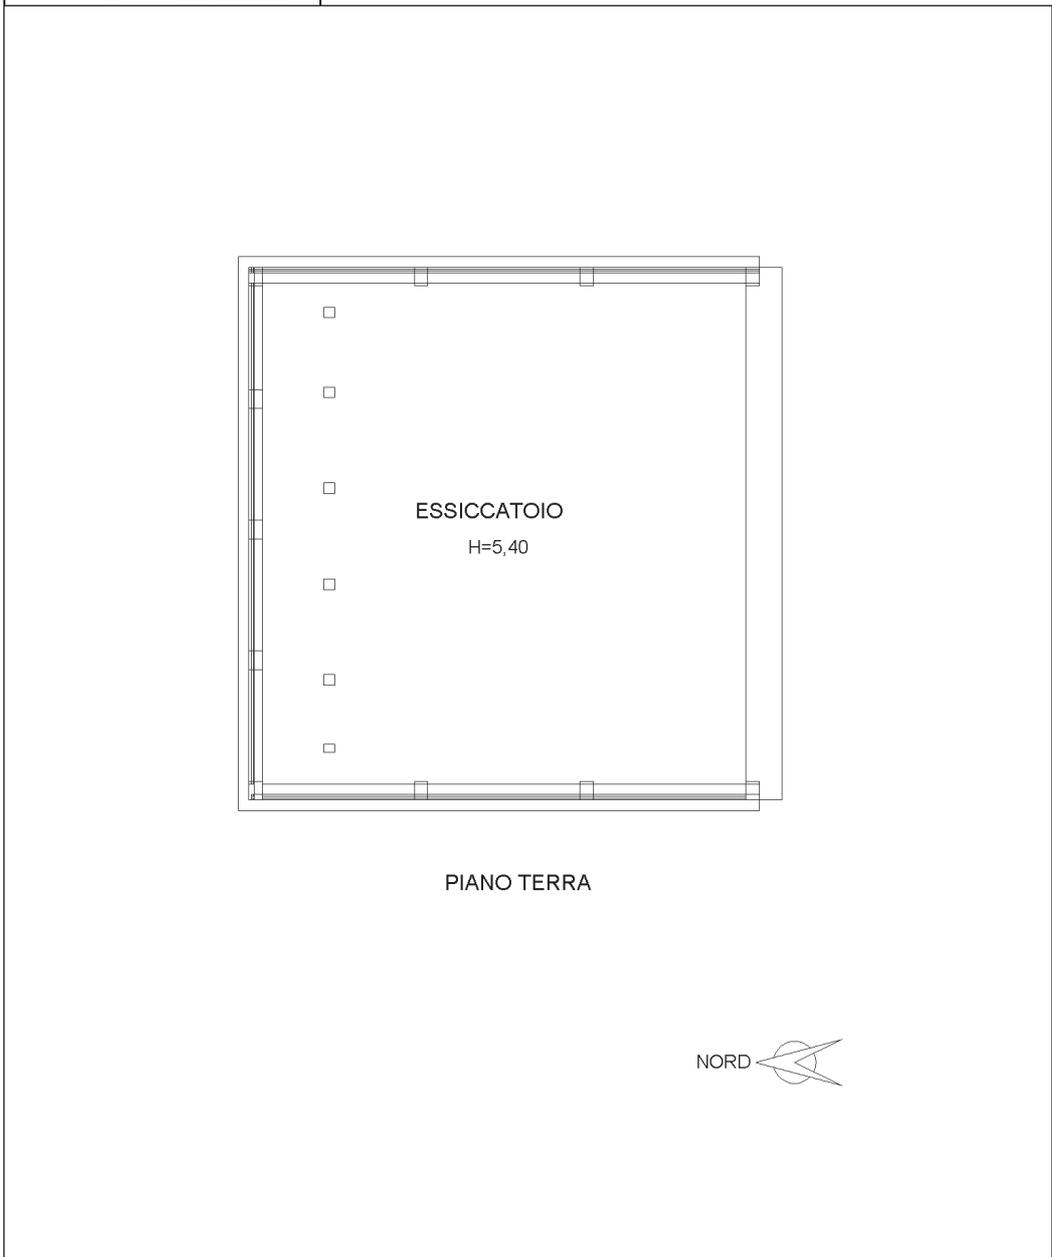


10 metri

Esatto dei Fabbricati - Situazione al 09/09/2014 - Comune di CITTA' DI CASTELLO (C745) - < Foglio: 291 - Particella: 94 - Subalterno: 8 >
Via DEI LAGHI n. 18 piano: T-1-2;

**Agenzia delle Entrate
CATASTO FABBRICATI
Ufficio Provinciale di
Perugia**

Dichiarazione protocollo n. PG0138222 del 29/04/2014	
Planimetria di u.i.u. in Comune di Citta' Di Castello	
Via Dei Laghi civ. 18	
Identificativi Catastali:	Compilata da:
Sezione:	Mariucci Mauro
Foglio: 291	Iscritto all'albo:
Particella: 94	Geometri
Subalterno: 8	Prov. Perugia N. 01748

Scheda n. 13 Scala 1: 200

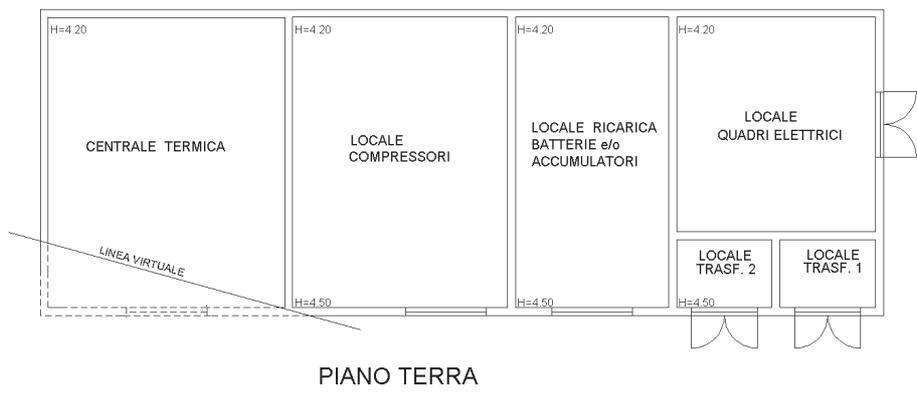


10 metri

Catasto dei Fabbricati - Situazione al 09/09/2014 - Comune di CITTA' DI CASTELLO (C745) - < Foglio: 291 - Particella: 94 - Subalterno: 8 >
Via DEI LAGHI n. 18 piano: T-1-2;

**Agenzia delle Entrate
CATASTO FABBRICATI
Ufficio Provinciale di
Perugia**

Dichiarazione protocollo n. PG0138222 del 29/04/2014	
Planimetria di u.i.u. in Comune di Citta' Di Castello	
Via Dei Laghi civ. 18	
Identificativi Catastali:	Compilata da:
Sezione:	Mariucci Mauro
Foglio: 291	Iscritto all'albo:
Particella: 94	Geometri
Subalterno: 8	Prov. Perugia N. 01748

Scheda n. 14 Scala 1:200

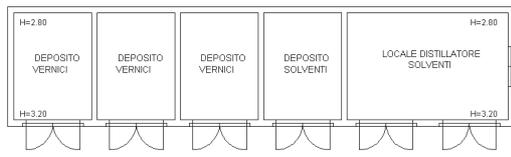

PIANO TERRA




10 metri

Catasto dei Fabbricati - Situazione al 09/09/2014 - Comune di CITTA' DI CASTELLO (C745) - < Foglio: 291 - Particella: 94 - Subalterno: 8 >
Via DEI LAGHI n. 18 piano: T-1-2;

**Agenzia delle Entrate
CATASTO FABBRICATI
Ufficio Provinciale di
Perugia**

Dichiarazione protocollo n. PG0138222 del 29/04/2014	
Planimetria di u.i.u. in Comune di Citta' Di Castello	
Via Dei Laghi	civ. 18
Identificativi Catastali:	Compilata da:
Sezione:	Mariucci Mauro
Foglio: 291	Iscritto all'albo:
Particella: 94	Geometri
Subalterno: 8	Prov. Perugia N. 01748

Scheda n. 15 Scala 1: 100

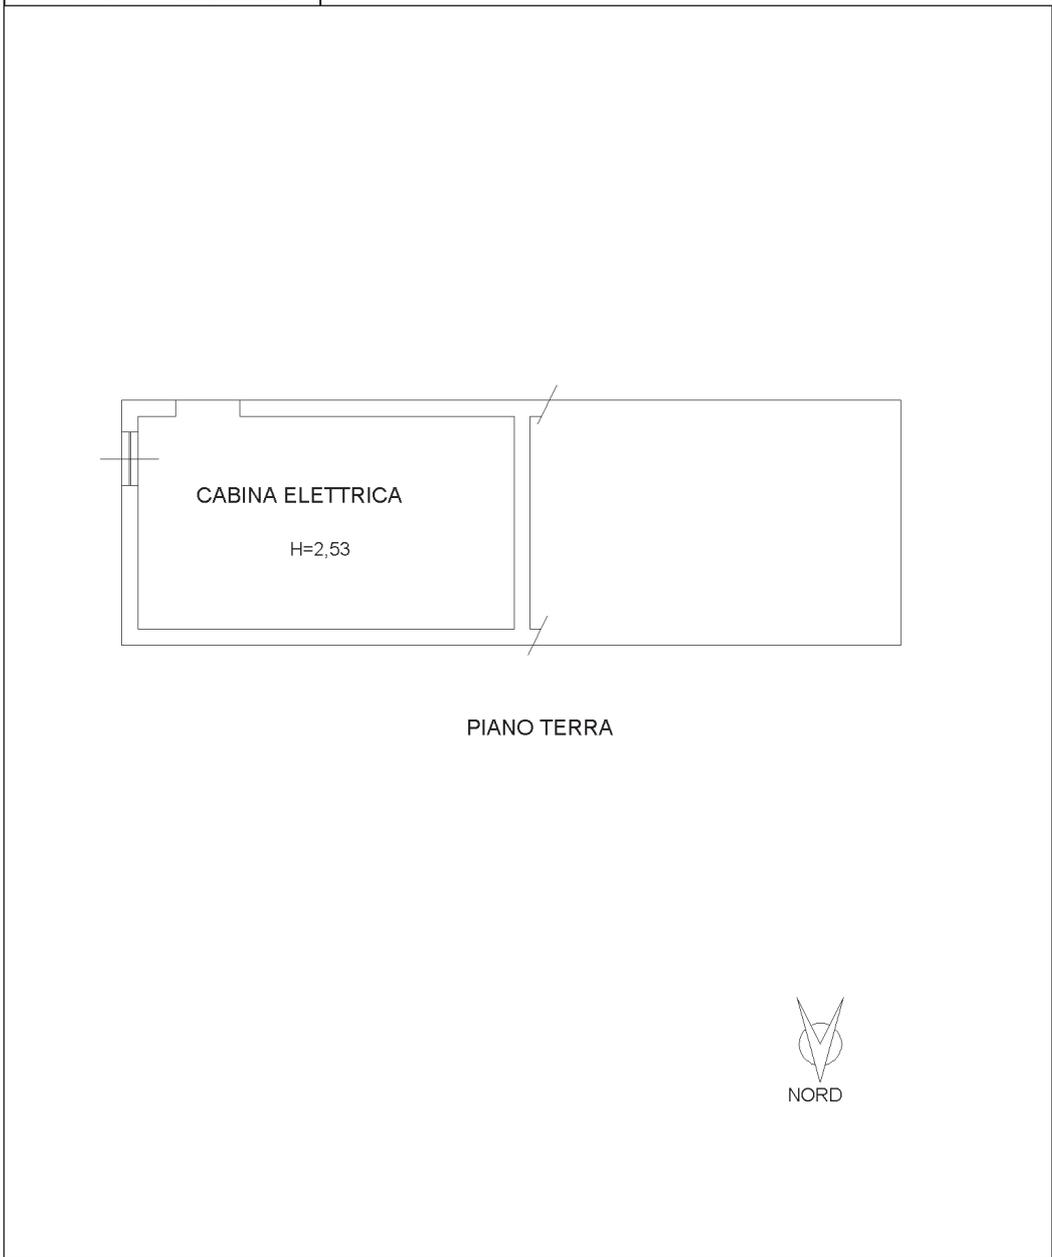

10 metri


Catasto dei Fabbricati - Situazione al 09/09/2014 - Comune di CITTA' DI CASTELLO (C745) - < Foglio: 291 - Particella: 94 - Subalterno: 8 >
Via DEI LAGHI n. 18 piano: T-1-2;

Agenzia delle Entrate
CATASTO FABBRICATI
Ufficio provinciale di
Perugia

Decreto dei Fabbricati - Situazione al 09/09/2014 -
CATASTO FABBRICATI n. 12 piano: SZ-SI-1;
n. 1
Scala 1: 500

Dichiarazione protocollo n. PC0138204 del 29/04/2014
< Foglio: 291 - Particella: 562 - Subalterno: 0 >
Pianimetria di u.r.t. in Comune di 'Citta' Di Castello
Via Dei Leghi
civ. 12

Identificativi Catastali:
Sezione: Foglio: 291
Particella: 562
Subalterno:
Compilata da:
Mariucci Mauro
Iscritto all'albo:
Geometri
Prov. Perugia
N. 01748

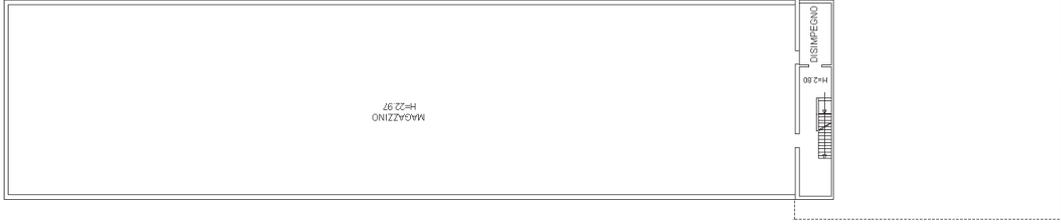

PIANO SECONDO SOTTOSTRADA



PIANO PRIMO SOTTOSTRADA



PIANO TERRA





10 metri

**Agenzia delle Entrate
CATASTO FABBRICATI
Ufficio Provinciale di
Perugia**

Dichiarazione protocollo n. PG0138204 del 29/04/2014	
Planimetria di u.i.u. in Comune di Citta' Di Castello	
Via Dei Laghi civ. 12	
Identificativi Catastali:	Compilata da:
Sezione:	Mariucci Mauro
Foglio: 291	Iscritto all'albo:
Particella: 562	Geometri
Subalterno:	Prov. Perugia N. 01748

Scheda n. 2 Scala 1: 200

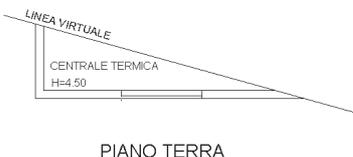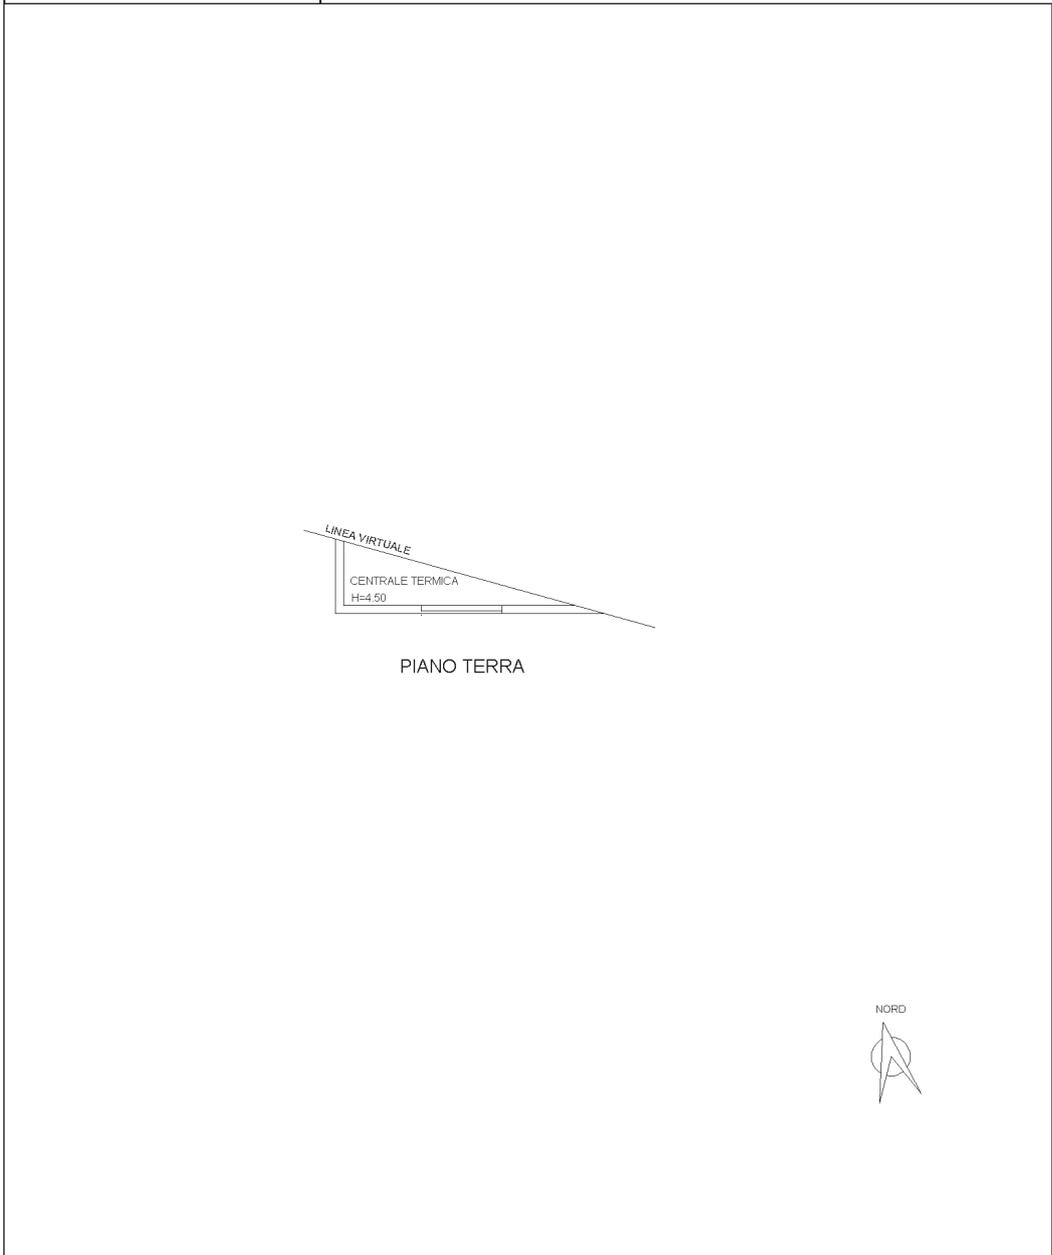

10 metri

Catasto dei Fabbricati - Situazione al 09/09/2014 - Comune di CITTA' DI CASTELLO (C745) - < Foglio: 291 - Particella: 562 - Subalterno: 0 >