


MODULARIO
F. - Cat. S. T. - 206



NUOV

Planimetria dell'immobil
Ditta MARONGIU
Allegata alla dichiarazio

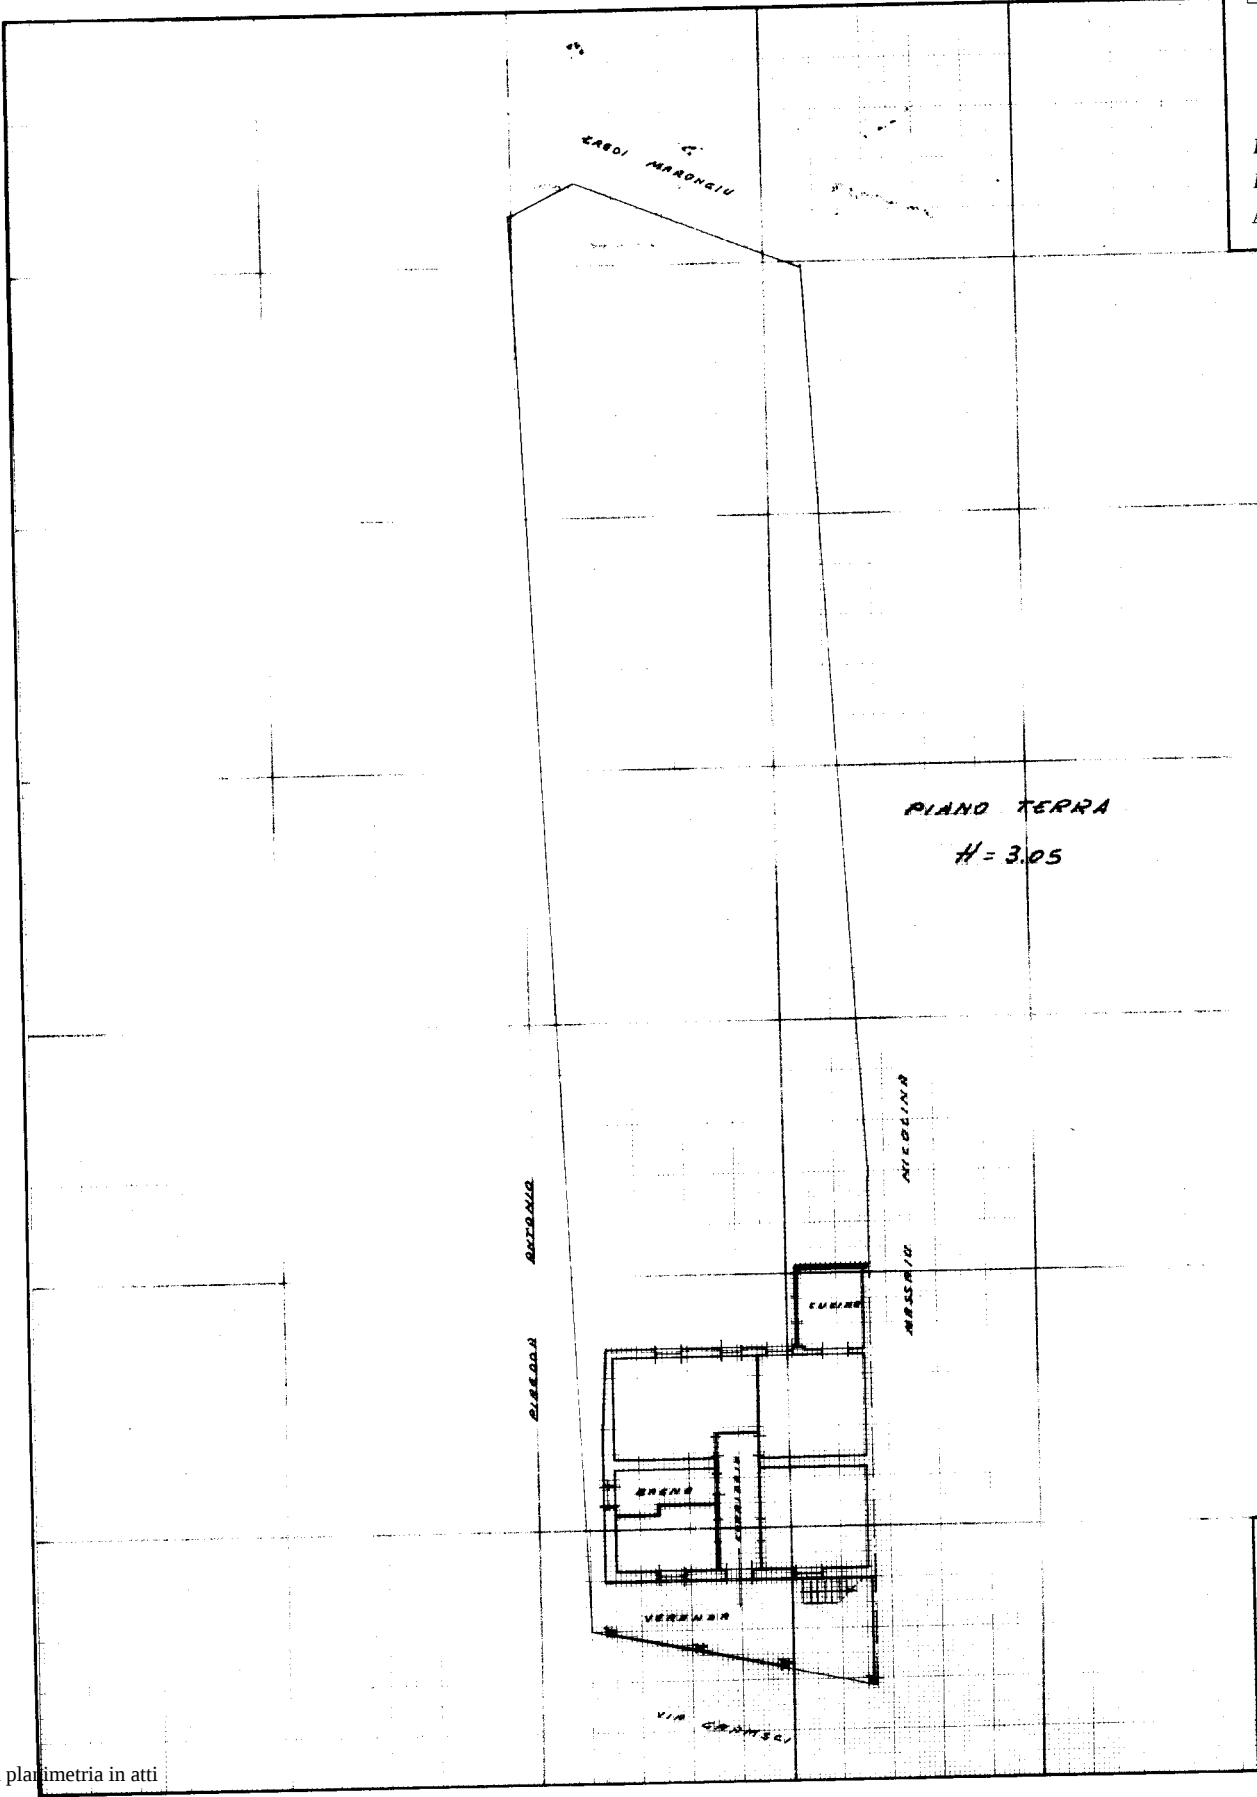

Catasto dei Fabbricati - Situazione al 07/07/2022 - Comune di SAN GIOVANNI SUERGIU(G287) - < Foglio 25 - Particella 3268 - Subalterno 1 >
VIA ANTONIO GRAMSCI n. 59 Piano T



SPAZI

DATA
PROT. N°

ISTITUTO POLIGRAFICO DELLO STATO

Ultima planimetria in atti