

Agenzia del Territorio
CATASTO FABBRICATI
Ufficio Provinciale di
Lecco

Dichiarazione protocollo n. LC0109568 del 02/12/2005

Planimetria di u.i.u. in Comune di Rogeno

Piazza Vittorio Emanuele II

civ. 9

Identificativi Catastali:

Sezione: ROG

Foglio: 2

Particella: 310

Subalterno: 718

Compilata da:
Pozzoli Giacomo


Iscritto all'albo:
Architetti

Prov. Como


N. 1516

Scheda n. 1

Scala 1:200

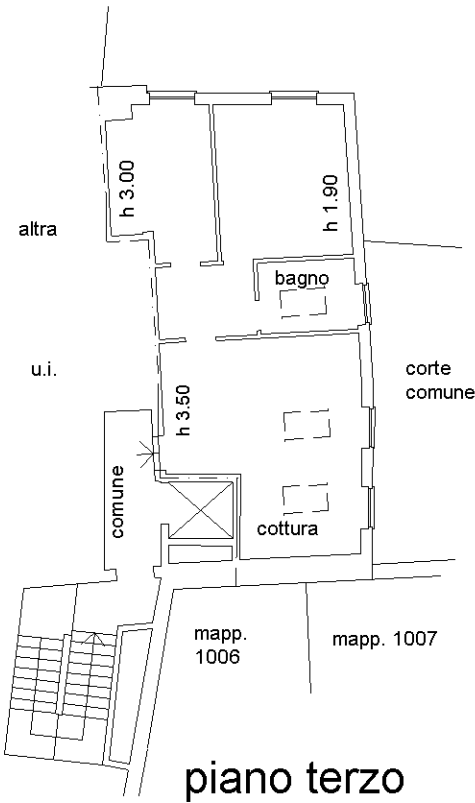

piano terzo

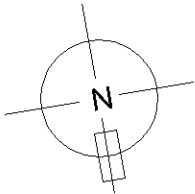

Ultima planimetria in atti