




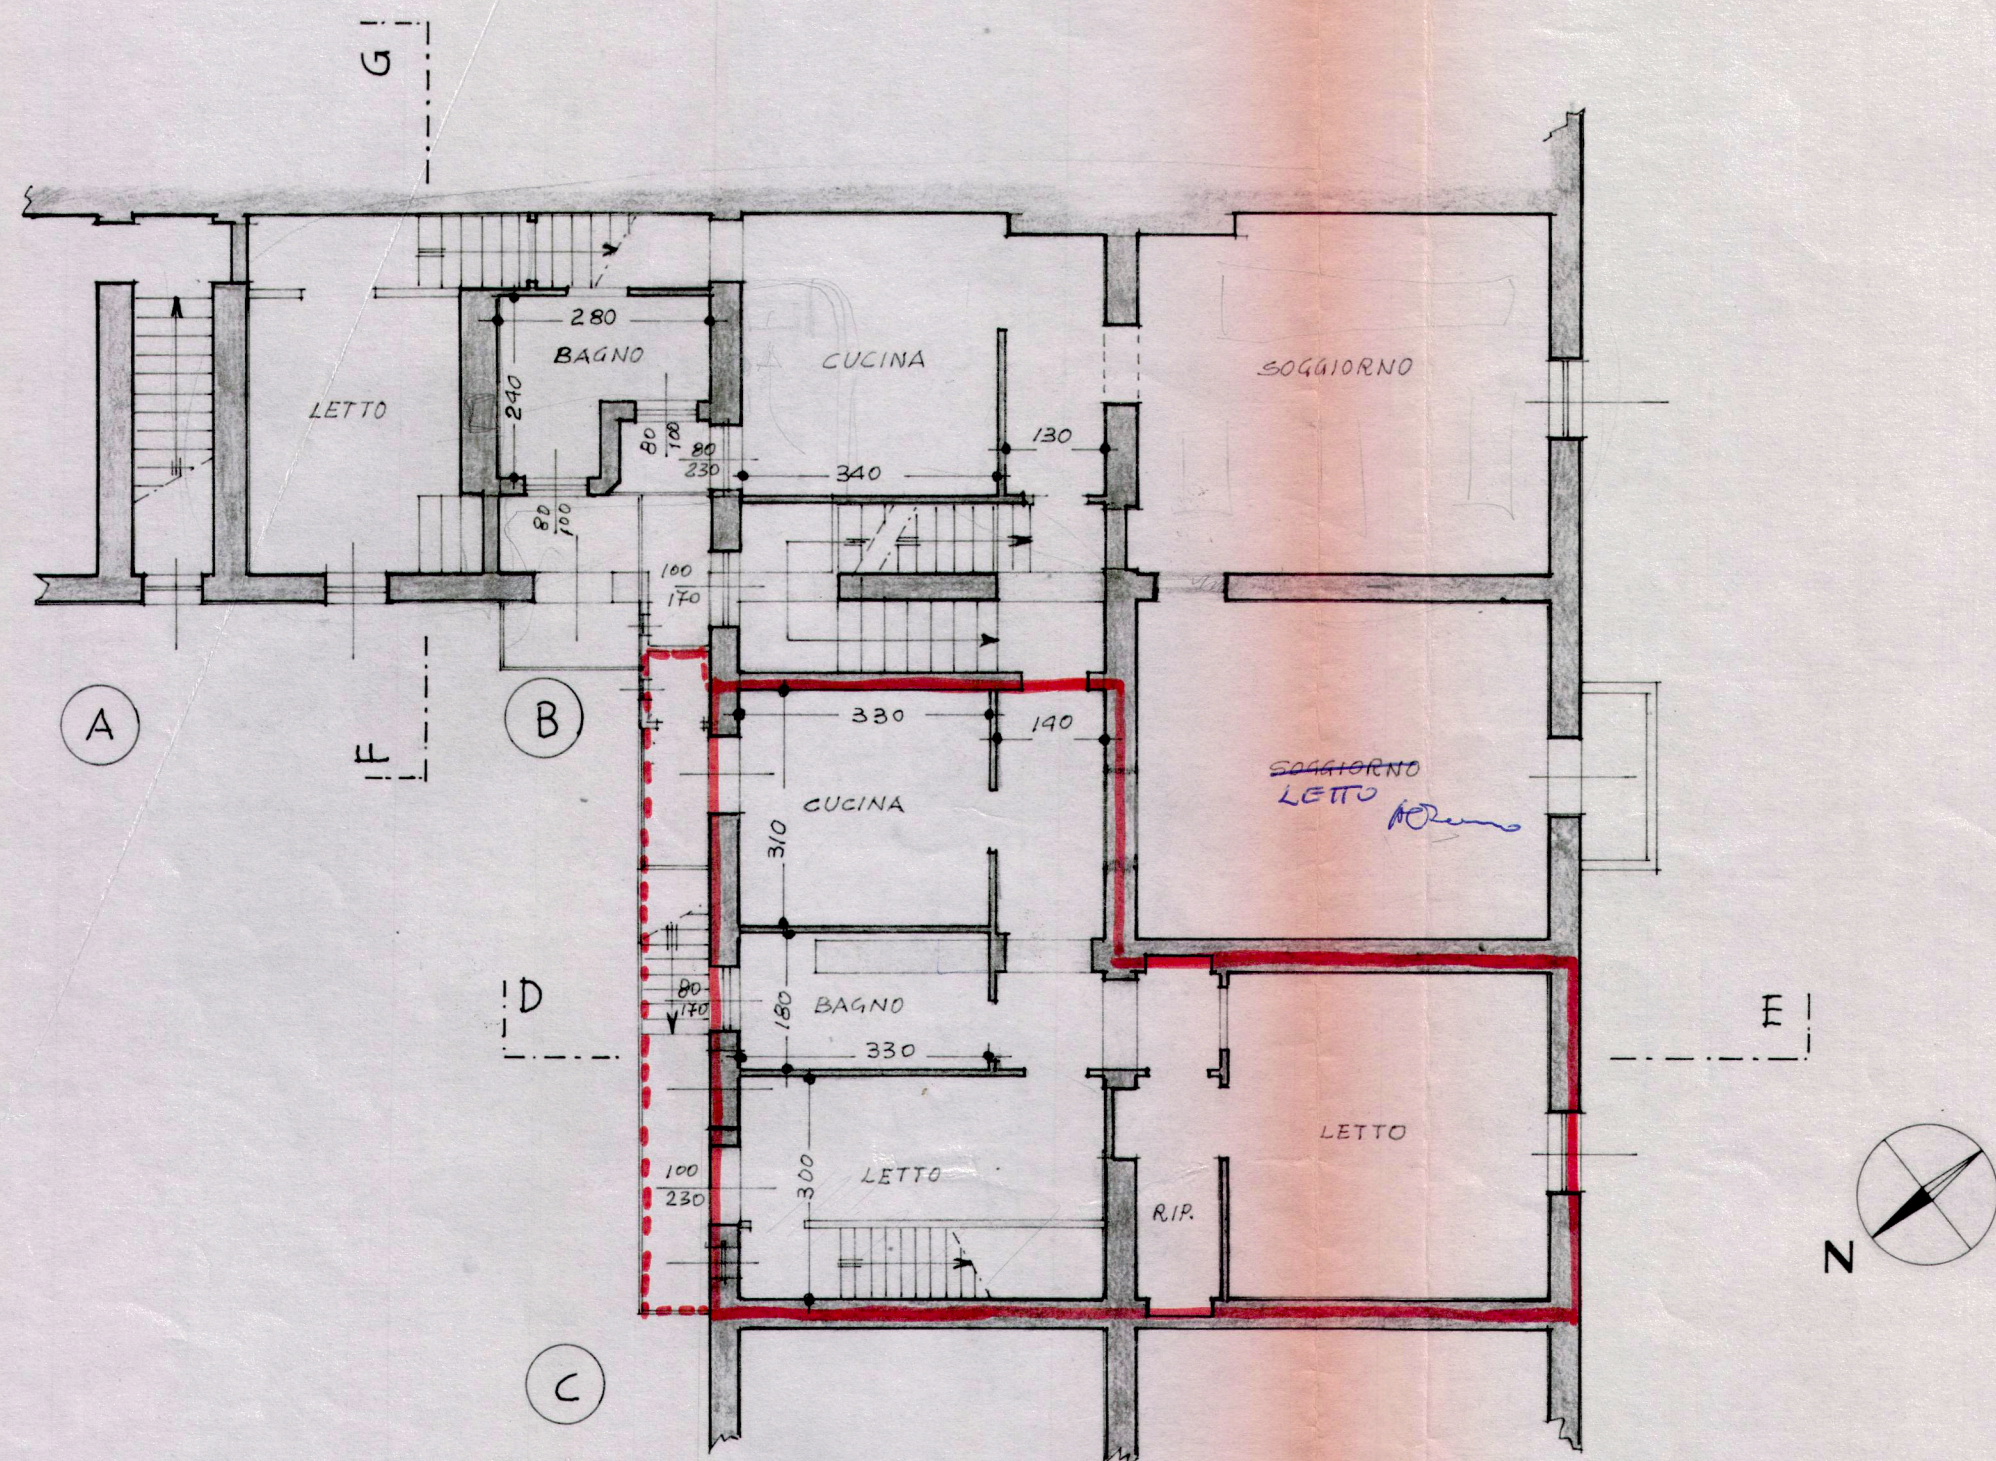

PIANO PRIMO

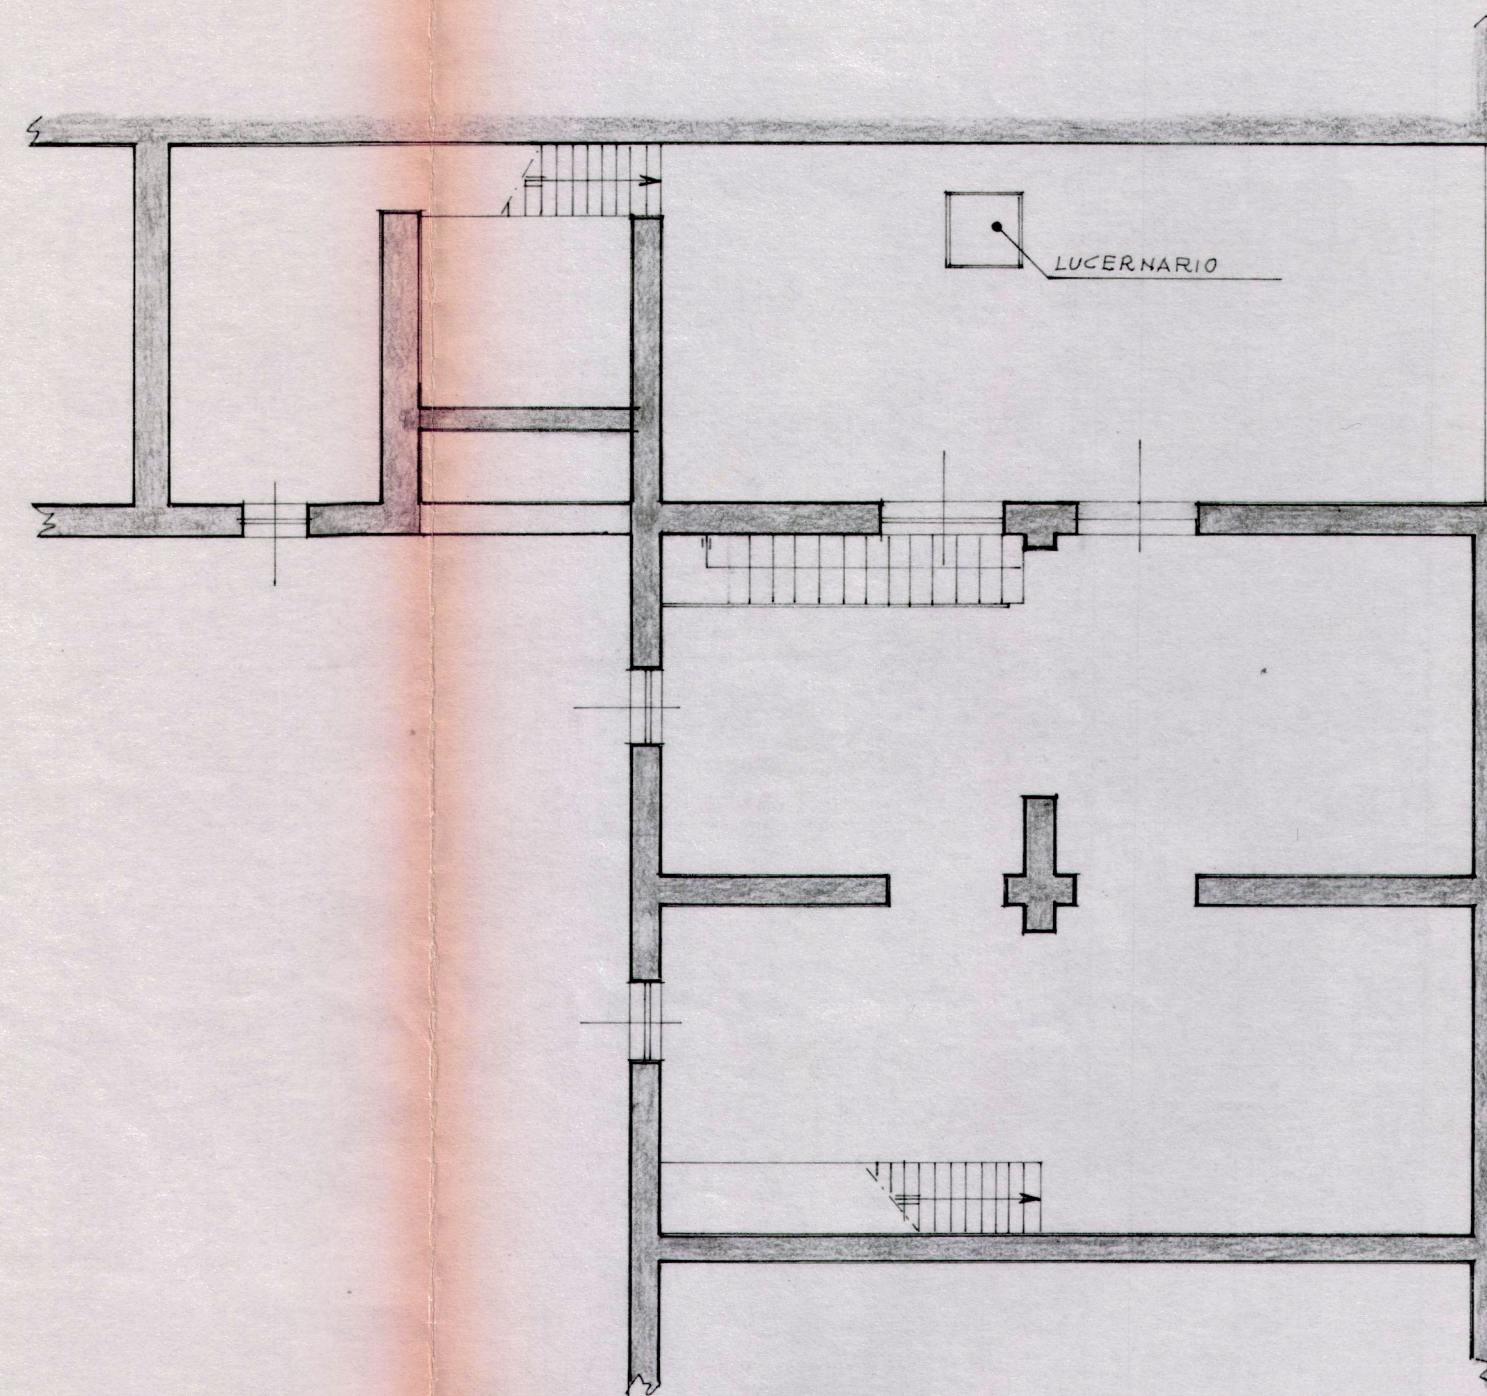


SOTTOTETTO

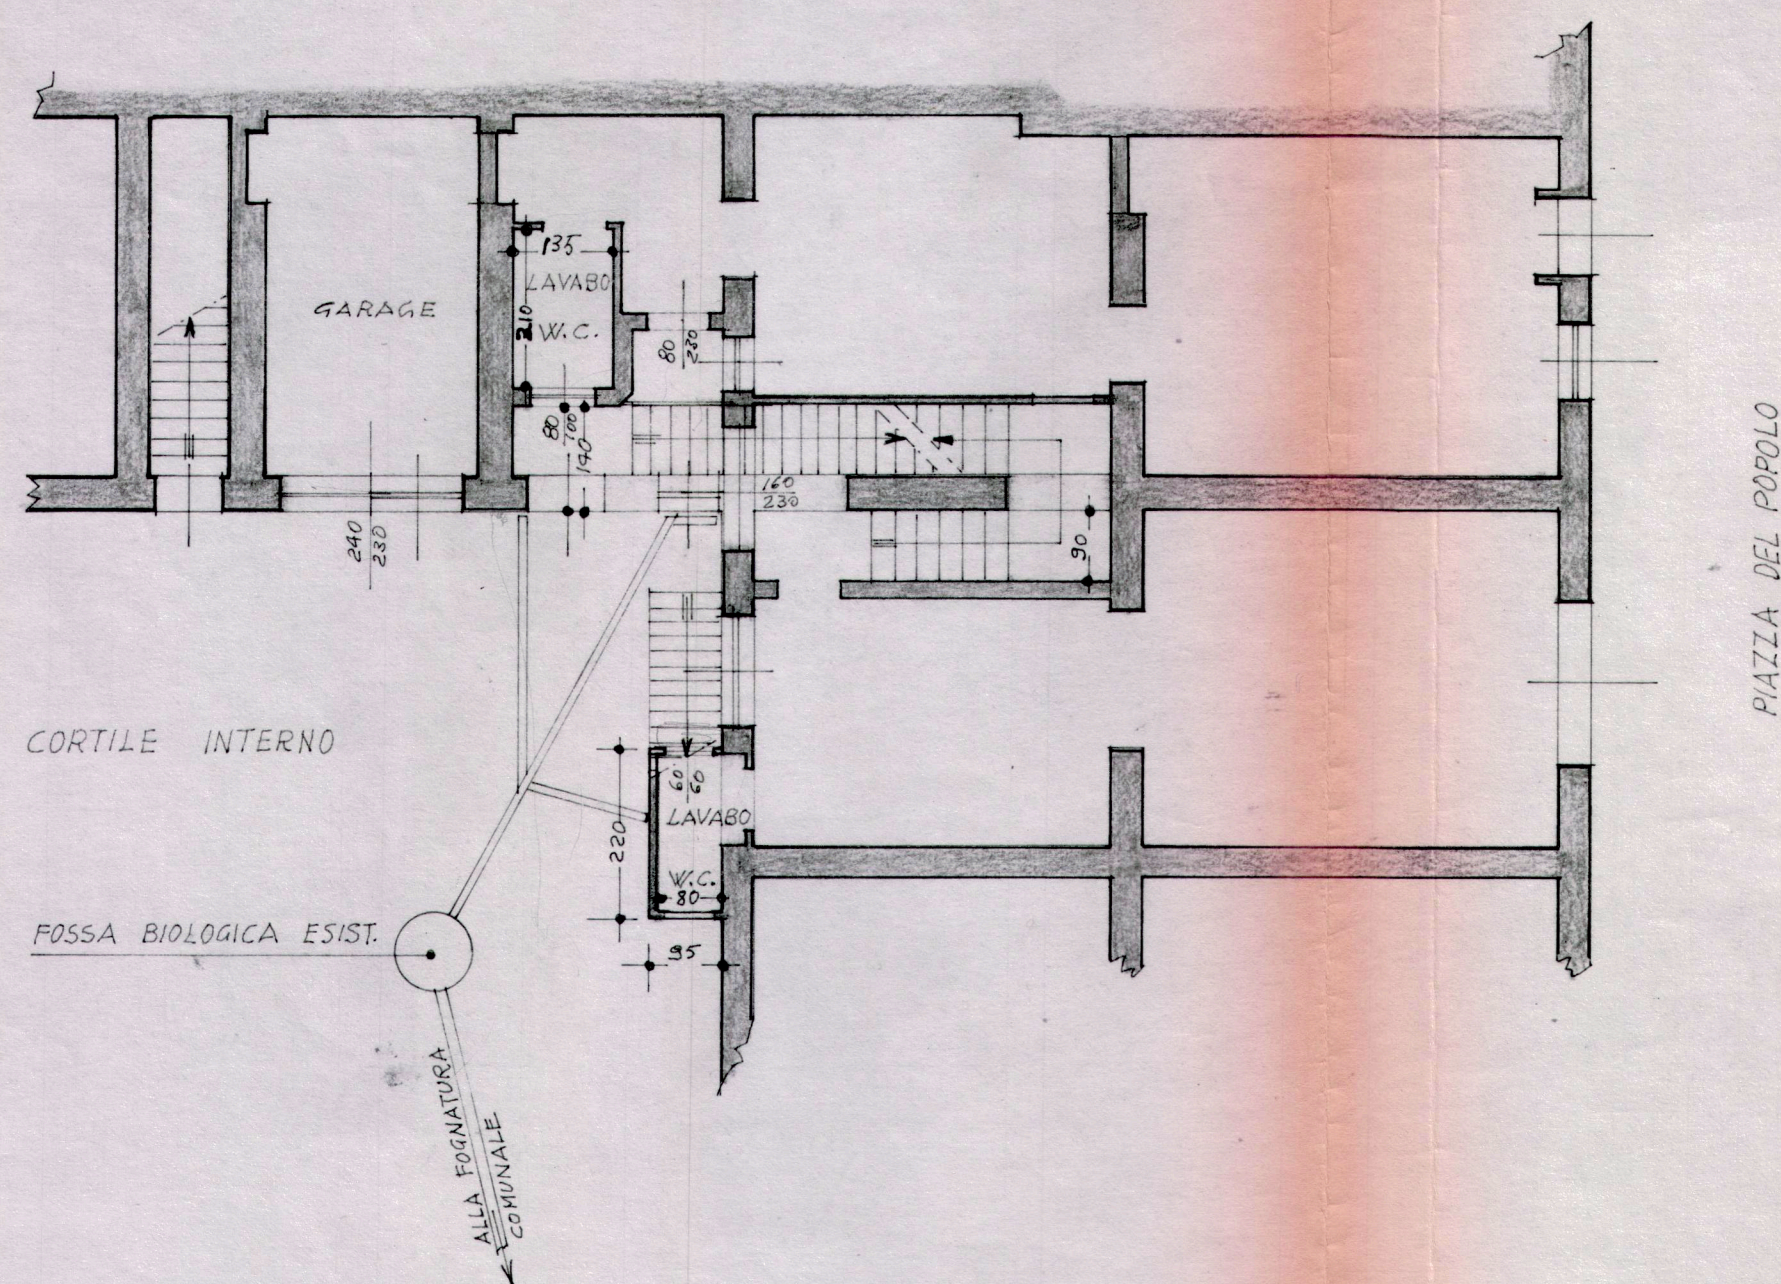


PIANO TERRA

☐ PARTI DA ABBATTERSI
☐ PARTI DA COSTRUIRSI

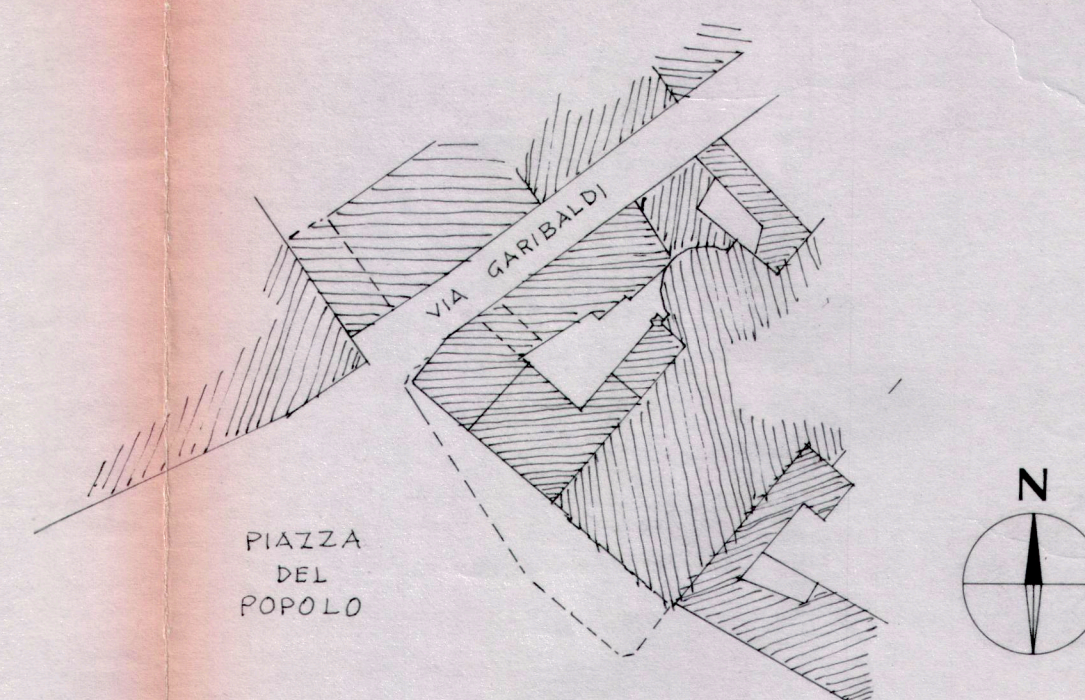

ESTR. MAPPA
 COMUNE DI CASALPUSTERLENGO
 FOGLIO 24 MAPPA 264 SUB.
 SCALA 1:1000

COMUNE DI CASALPUSTERLENGO
 SI APPROVA IL PRESENTE PROGETTO ALLE CONDIZIONI
 RISULTANTI DALLA CONCESSIONE N. _____
 IN DATA ODIERNA
 Addì 16 GEN 1984

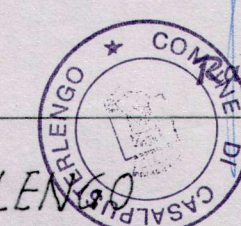

IL SINDACO
 Ing. Luigi Ferrar

COMUNE DI CASALPUSTERLENGO	TAV. 1/BIS
PROGETTO DI ADEGUAMENTO DISTRIBUTIVO INTERNO ED IGENICO DI VECCHIA COSTRUZIONE	SCALA 1:100
	DATA OTT. 83
PROGETTISTA: A. Senno	PROT.
PROPRIETA': A. Senno	DIS. A