

Agenzia delle Entrate
CATASTO FABBRICATI
Ufficio Provinciale di
Pisa

Dichiarazione protocollo n. PI0027021 del 15/04/2021

Comune di Pisa

Via Francesco Redi

civ. 8

Identificativi Catastali:

Sezione:

Foglio: 32

Particella: 1404

Subalterno: 64

Compilata da:

Rizzo Giuseppe

Iscritto all'albo:

Geometri


Prov. Pisa

N. 1445

Planimetria

Scheda n. 1

Scala 1:200

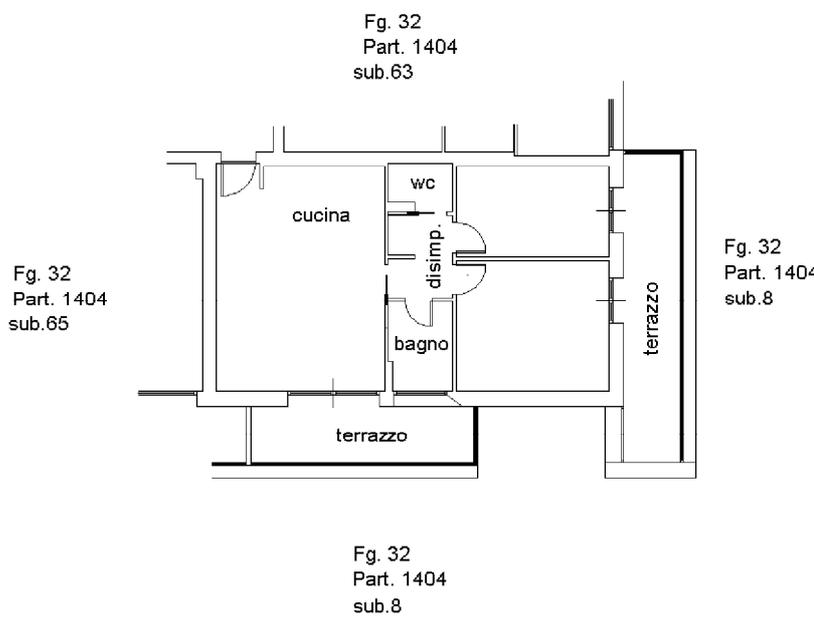

PIANO PRIMO
h=2,70 ml

Catasto dei Fabbricati - Situazione al 25/10/2021 - Comune di PISA(G702) - < Foglio 32 Particella 1404 Subalterno 64 >
VIA FRANCESCO REDI n. 8 Scala. B Piano 1

