

Agenzia del Territorio
CATASTO FABBRICATI
Ufficio Provinciale di
Caltanissetta

Dichiarazione protocollo n. CL0190156 del 31/12/2010
 Planimetria di u.i.u. in Comune di Caltanissetta

civ. 17


Iscritto all'albo:
Geometri

Prov. Caltanissetta N. 1285

Scala 1:200

PIANO QUARTO

H= 3.00

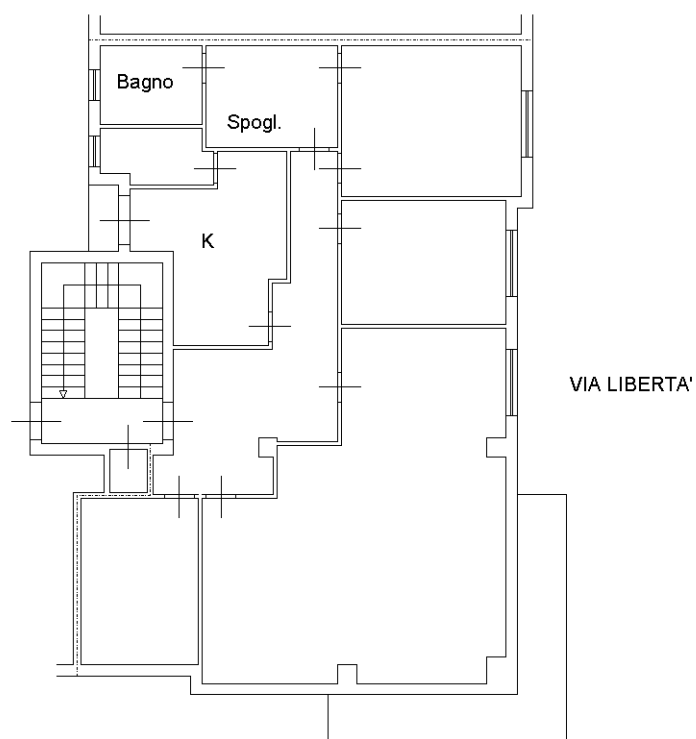

Sub. 27

VIA E. DE NICOLA

