

MODULARIO
a.r. n. 497




MINISTERO DELLE FINANZE
DIPARTIMENTO DEL TERRITORIO
CATASTO EDILIZIO URBANO (RDL 13-4-1939, n. 652)

MOD. BN (CEU)

LIRE
200

Planimetria di u.i.u. in Comune di SACILE via SAN GIOVANNI DEL TEMPIO civ. 36

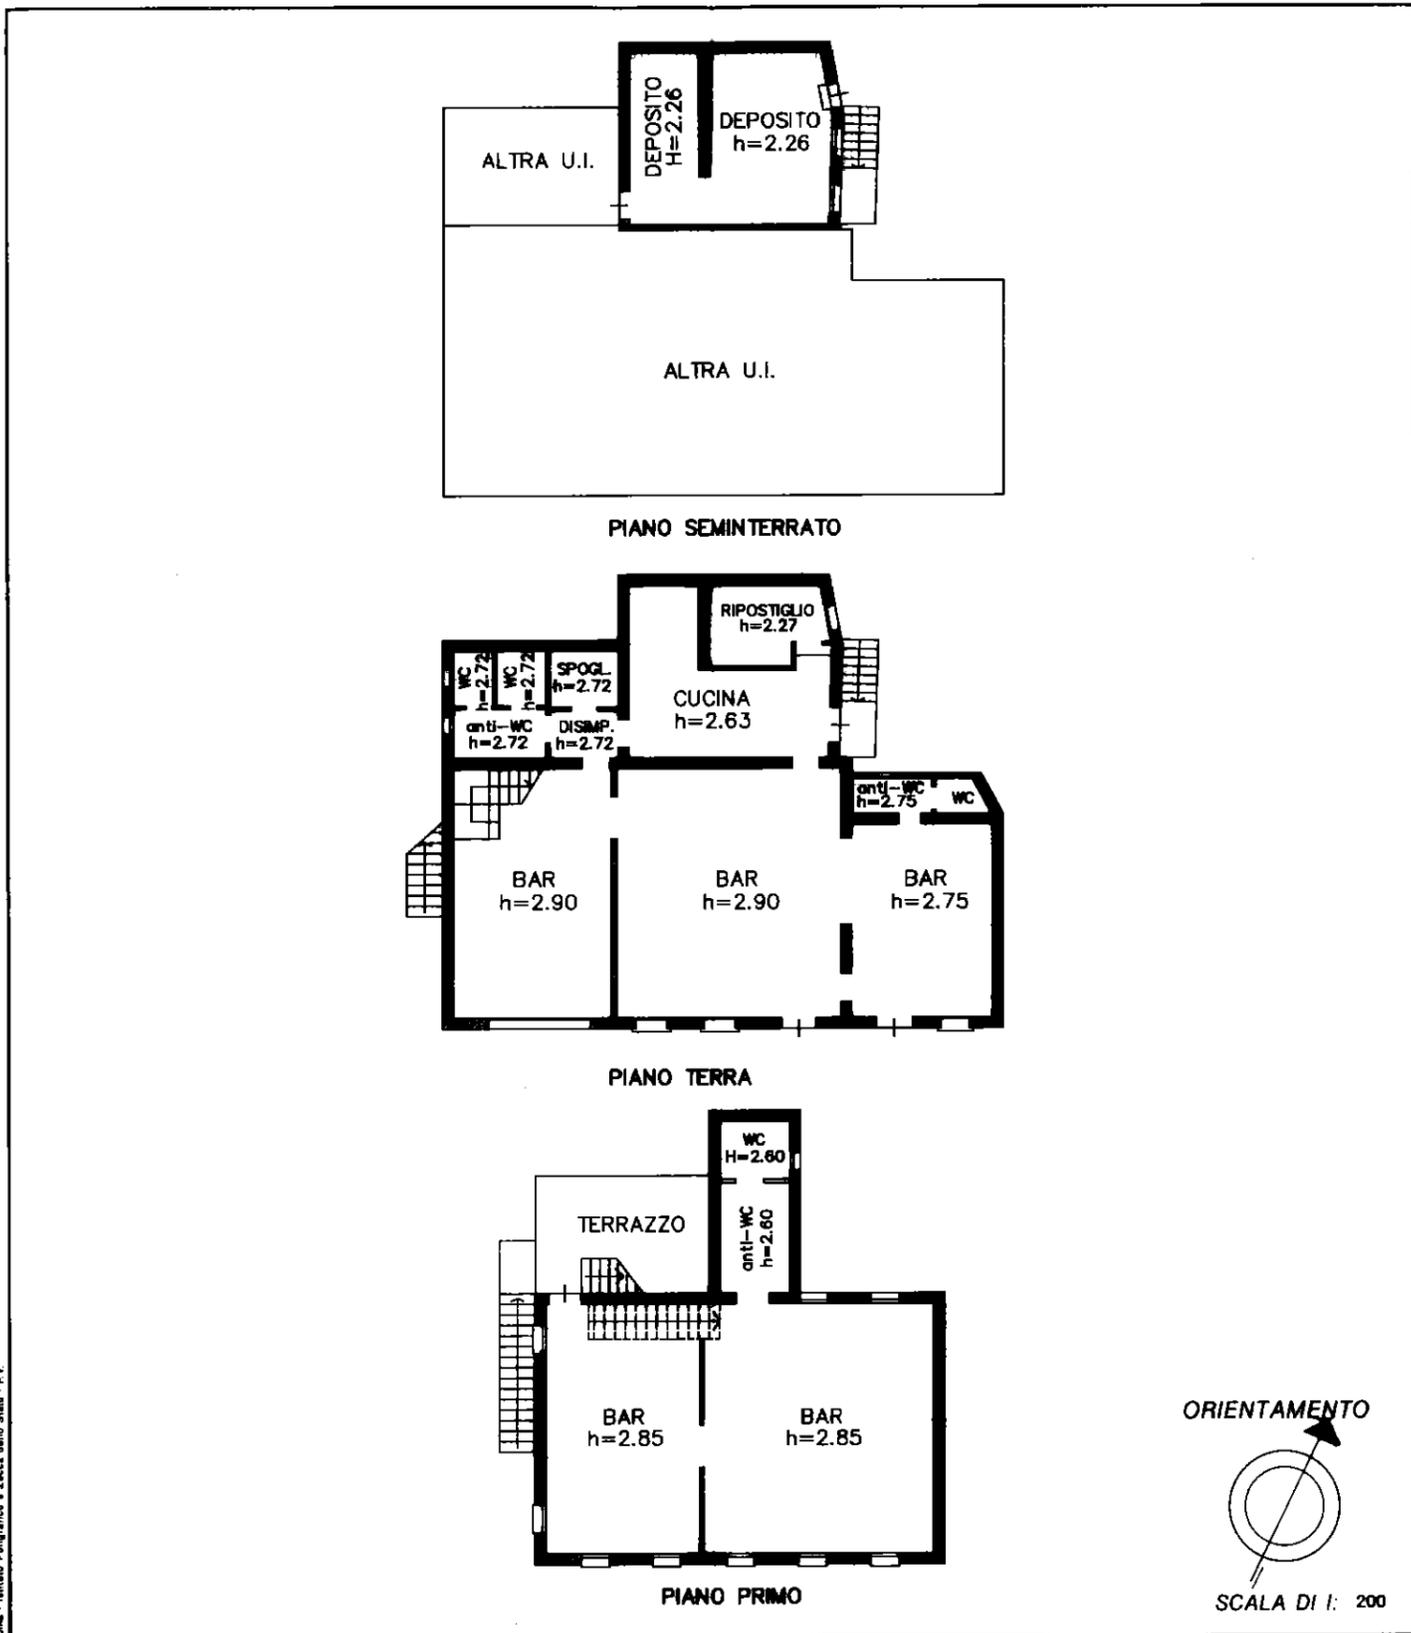

Roma - Istituto Poligrafico e Zecca dello Stato - P.V.

Dichiarazione di N.C.
Denuncia di variazione

Identificativi catastali
F. 10
n. 67 sub. 6

Arch. TOMASELLA EZIO
Compilata dal (Titolo, cognome e nome)

Iscritto all'albo degli ARCHITETTI
della provincia di Pordenone n. 309
data 31-01-00 Firma

RISERVATO ALL'UFFICIO

17800/2000

m1901

Catasto dei Fabbricati - Situazione al 04/08/2021 - Comune di SACILE (H657) - < Foglio: 10 - Particella: 67 - Subalterno: 6 >
VIALE SAN GIOVANNI DEL TEMPIO n. 36 piano: S1-T-1;