

**Agenzia delle Entrate  
CATASTO FABBRICATI  
Ufficio Provinciale di  
Torino**

Dichiarazione protocollo n. TO0349183 del 09/10/2014

Planimetria di u.i.u. in Comune di Torino

Corso Ferraris Galileo

civ. 80

Identificativi Catastali:

Sezione:  
Foglio: 1301  
Particella: 103  
Subalterno: 158

Compilata da:  
Villani Stefano

Iscritto all'albo:  
Geometri

Prov. Torino


N. 6189

Scheda n. 1


Scala 1:200

### PIANO TERRENO (1°f.t.)

H=3,98 m

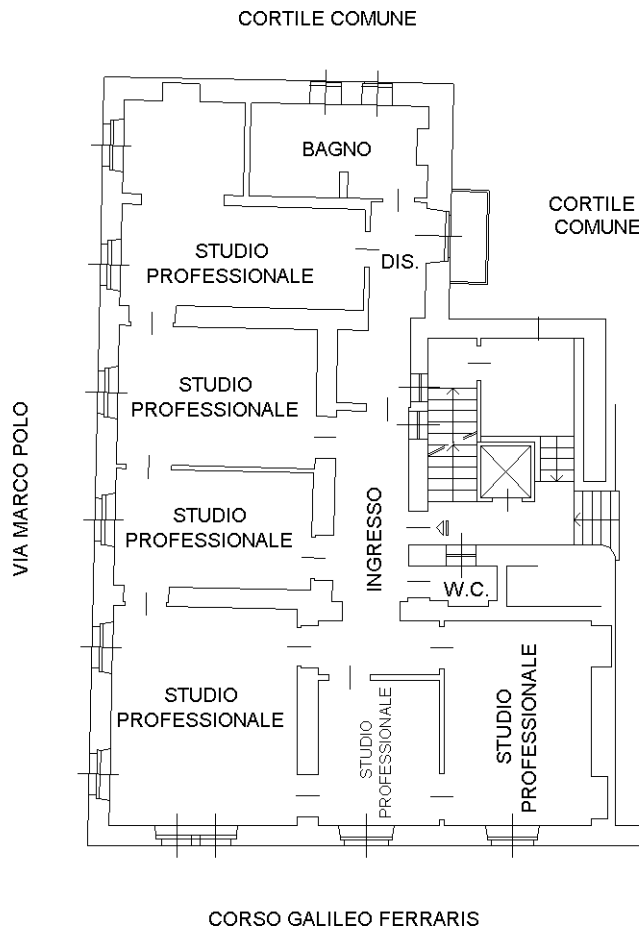

Catasto dei Fabbricati - Situazione al 25/09/2022 - Comune di TORINO(L219) - < Foglio 1301 - Particella 103 - Subalterno 158 >  
CORSO FERRARIS GALILEO n. 80 Piano T

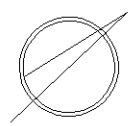

Ultima planimetria in atti