
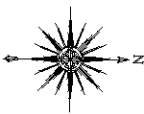


Agenzia delle Entrate
CATASTO FABBRICATI
Ufficio Provinciale di
Napoli

Dichiarazione protocollo n. NA0154756 del 11/08/2020	
Comune di Sant'antimo	
Strada Statale	civ. 7BIS
Identificativi Catastali:	Compilata da: Di Fenza Pasquale
Sezione:	Iscritto all'albo: Geometri
Foglio: 5	
Particella: 7	
Subalterno: 11	Prov. Napoli N. 5196

Planimetria
Scheda n. 1 Scala 1:200

Piano Terra

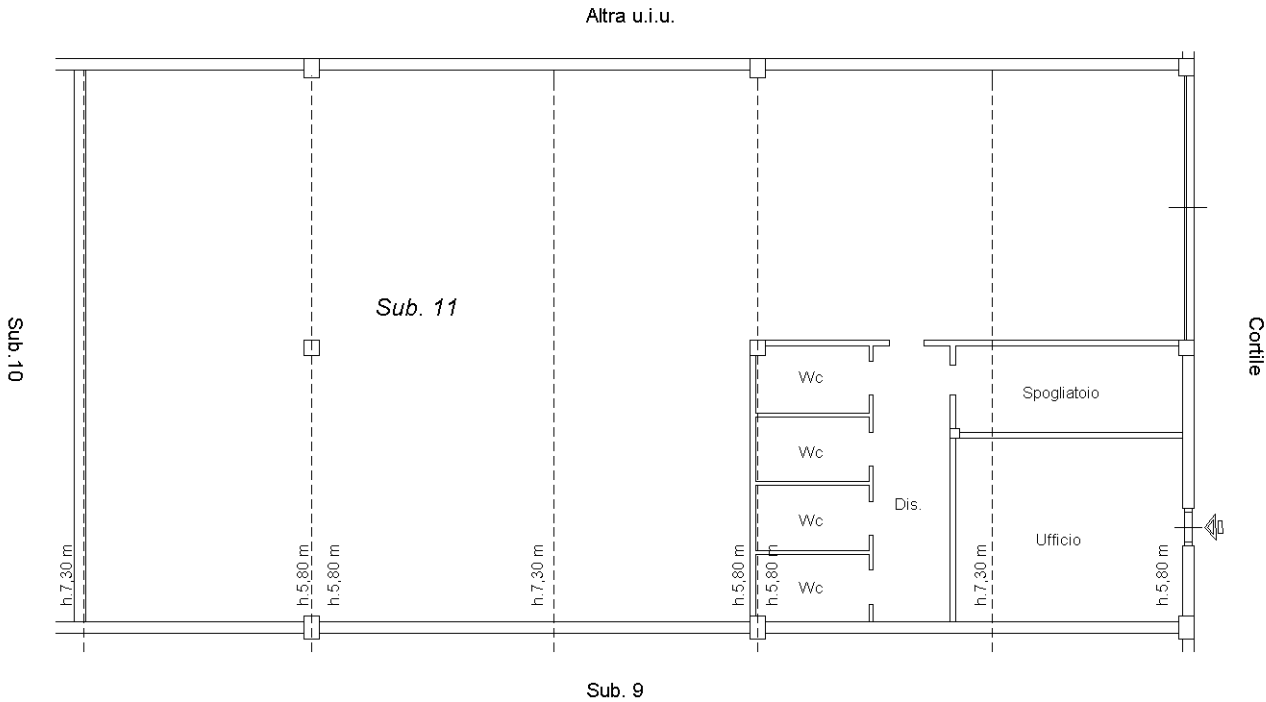

Ultima planimetria in atti