

**Agenzia del Territorio
CATASTO FABBRICATI
Ufficio Provinciale di
Perugia**

Dichiarazione protocollo n. PG0178185 del 29/07/2005

Planimetria di u.i.u. in Comune di Cascia

Localita' Palmaiolo

civ. SNC

Identificativi Catastali:

Sezione:

Foglio: 14

Particella: 5

Subalterno: 1

Compilata da:

Del Marro Emanuele

Iscritto all'albo:


Geometri

Prov. Perugia


N. 4310

Scheda n. 1

Scala 1:100

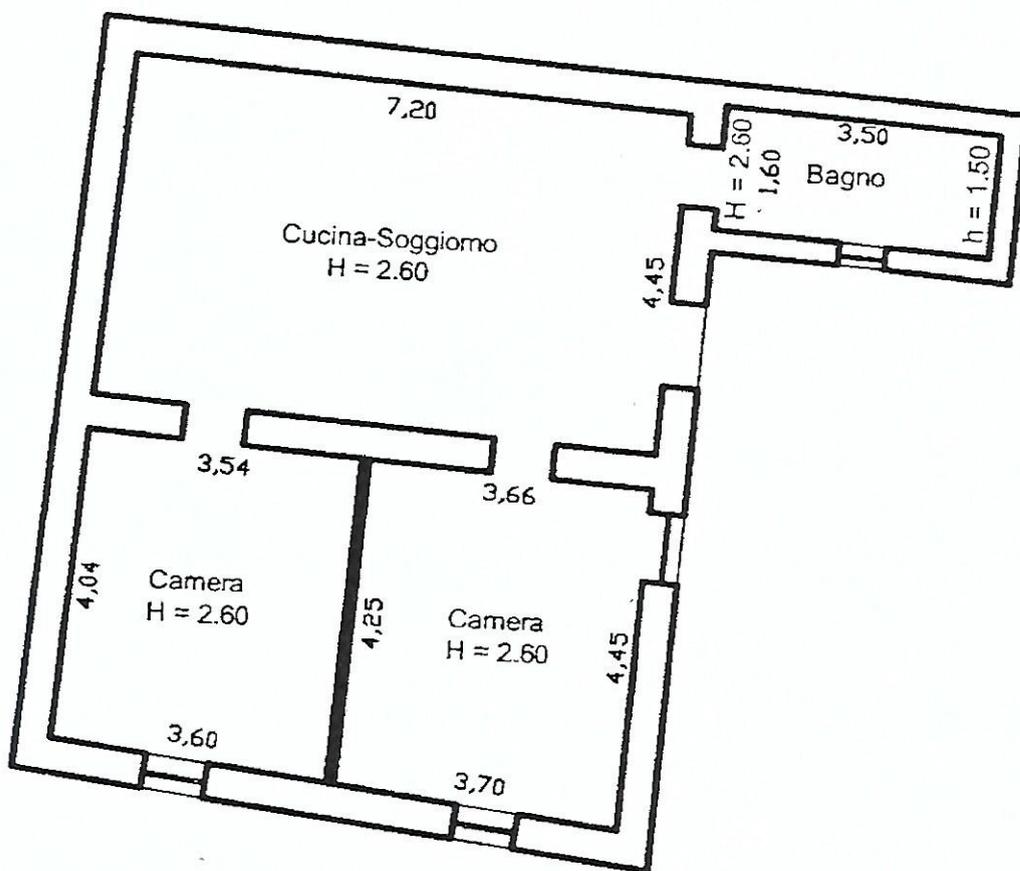

Piano PRIMO

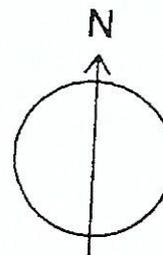

Catasto dei Fabbricati - Situazione al 27/03/2015 - Comune di CASCIA (B948) - < Foglio: 14 - Particella: 5 - Subalterno: 1 >
LOCALITA' PALMAIOLO SNC piano: 1;

Ultima planimetria in atti