

Ultima planimetria in atti


Agenzia del Territorio
CATASTO FABBRICATI
Ufficio provinciale di
Como

Dichiarazione protocollo n. CO0194791 del 07/11/2006
Planimetria di u.i.u. in Comune di Ponte Lambro
Via Dalmazia


Identificativi Catastali:
Sezione: LEZ
Foglio: 3
Particella: 1133
Subalterno: 8

Compilata da:
Losa Emanuele
Iscritto all'albo:
Geometri
Prov. Como
N. 2479

Scheda 1 - Scala 1: 200

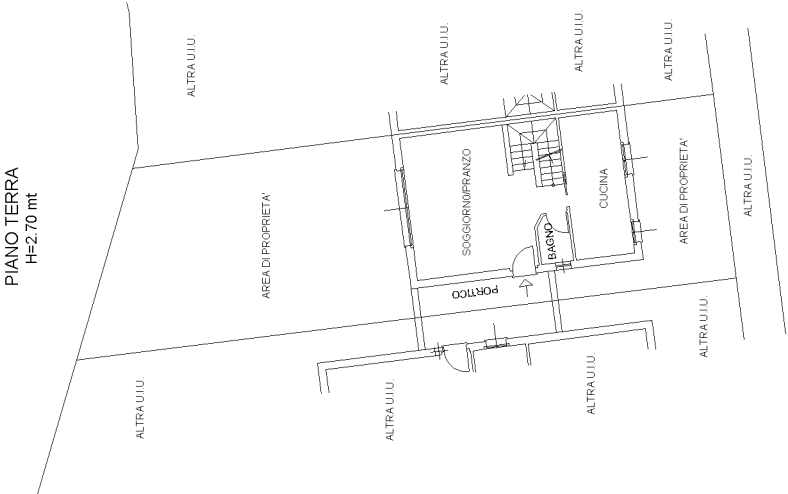

PIANO PRIMO SOTTOSTRADA
H=2.50 mt

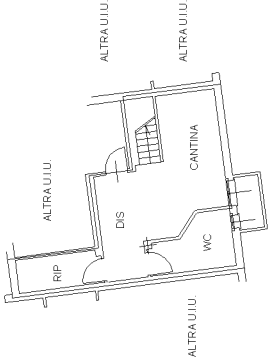

PIANO PRIMO
H=2.40 mt

