


ELABORATO PLANIMETRICO		Compilato da: Rinaldi Galmi		Iscritto all'albo: Geometri		Prov. Sondrio		N. 1517	
Comune di Grosio		Sesione:		Foglio: 57		Particella: 347		11/07/2012	
Dimostrazione grafica dei subalterni		Tipo Mappale n. 92872		dal 25/06/2012		Scala 1 : 200			

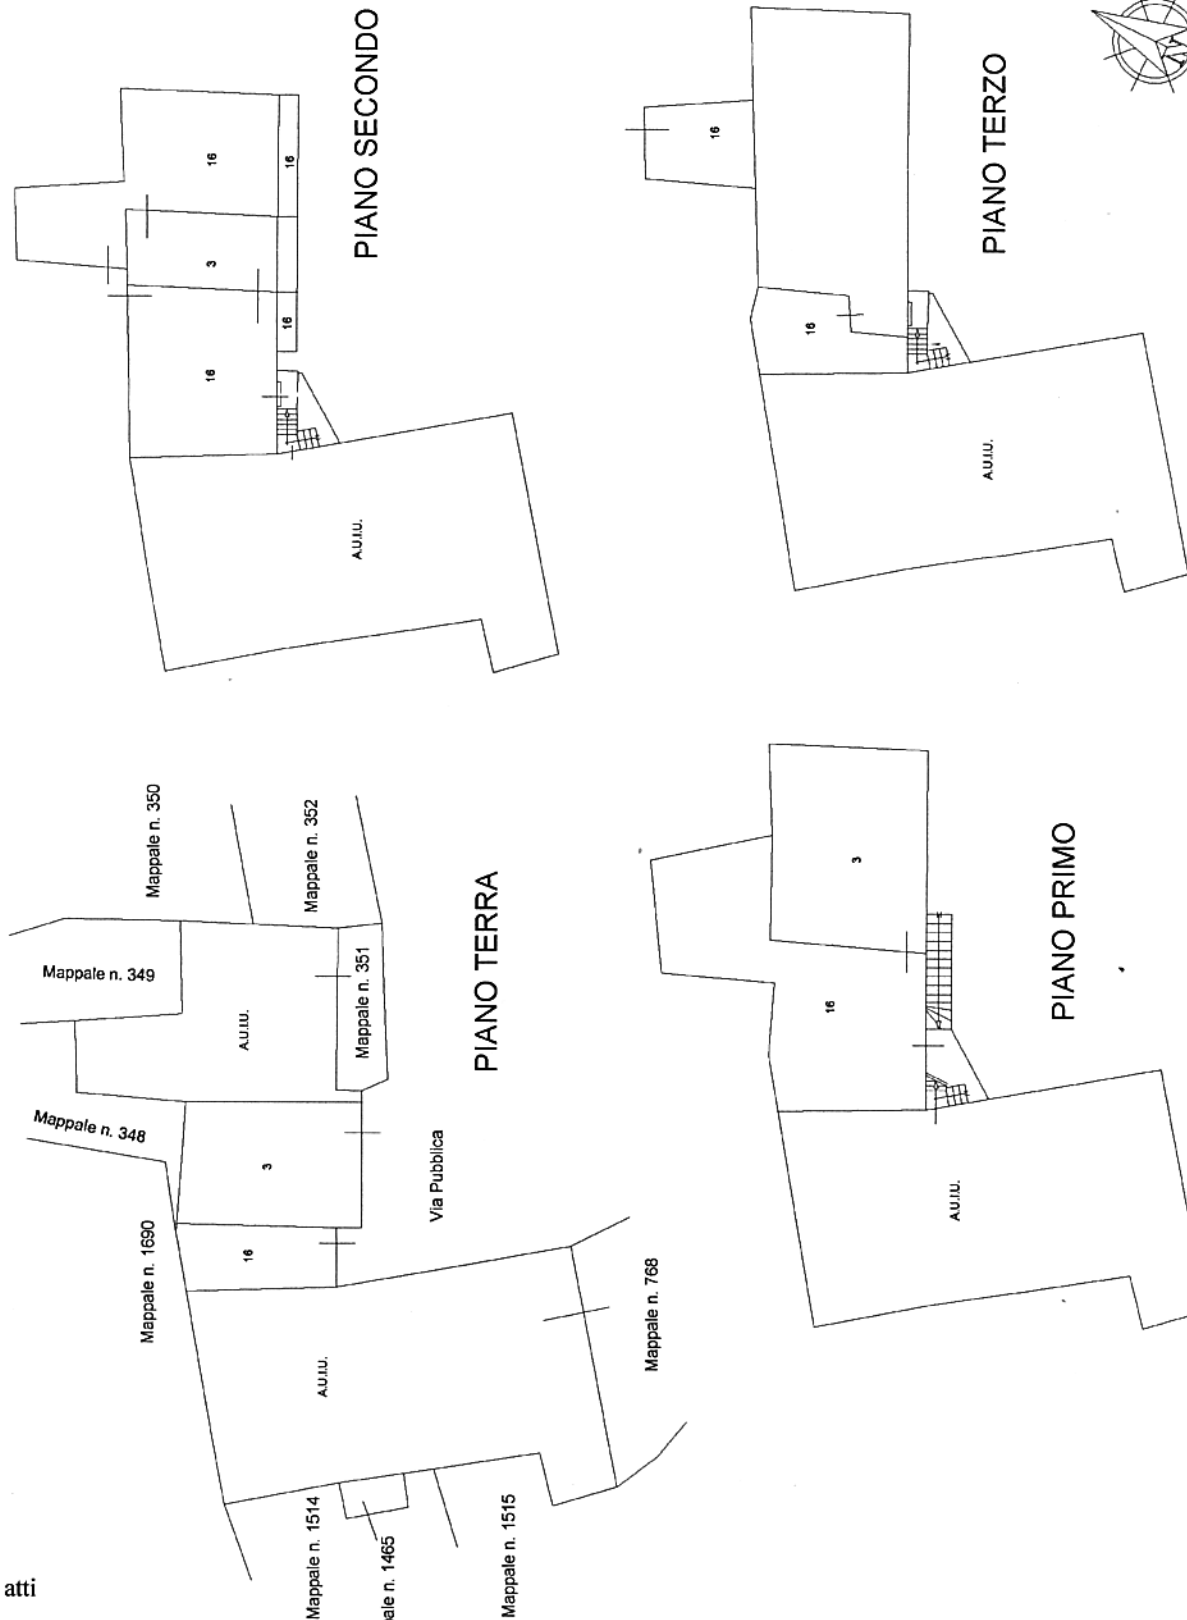

Catasto dei Fabbricati - Situazione al 25/03/2019 - Comune di GROSIO (E200) - < Foglio: 57 - Particella: 347 - Elaborato planimetrico >