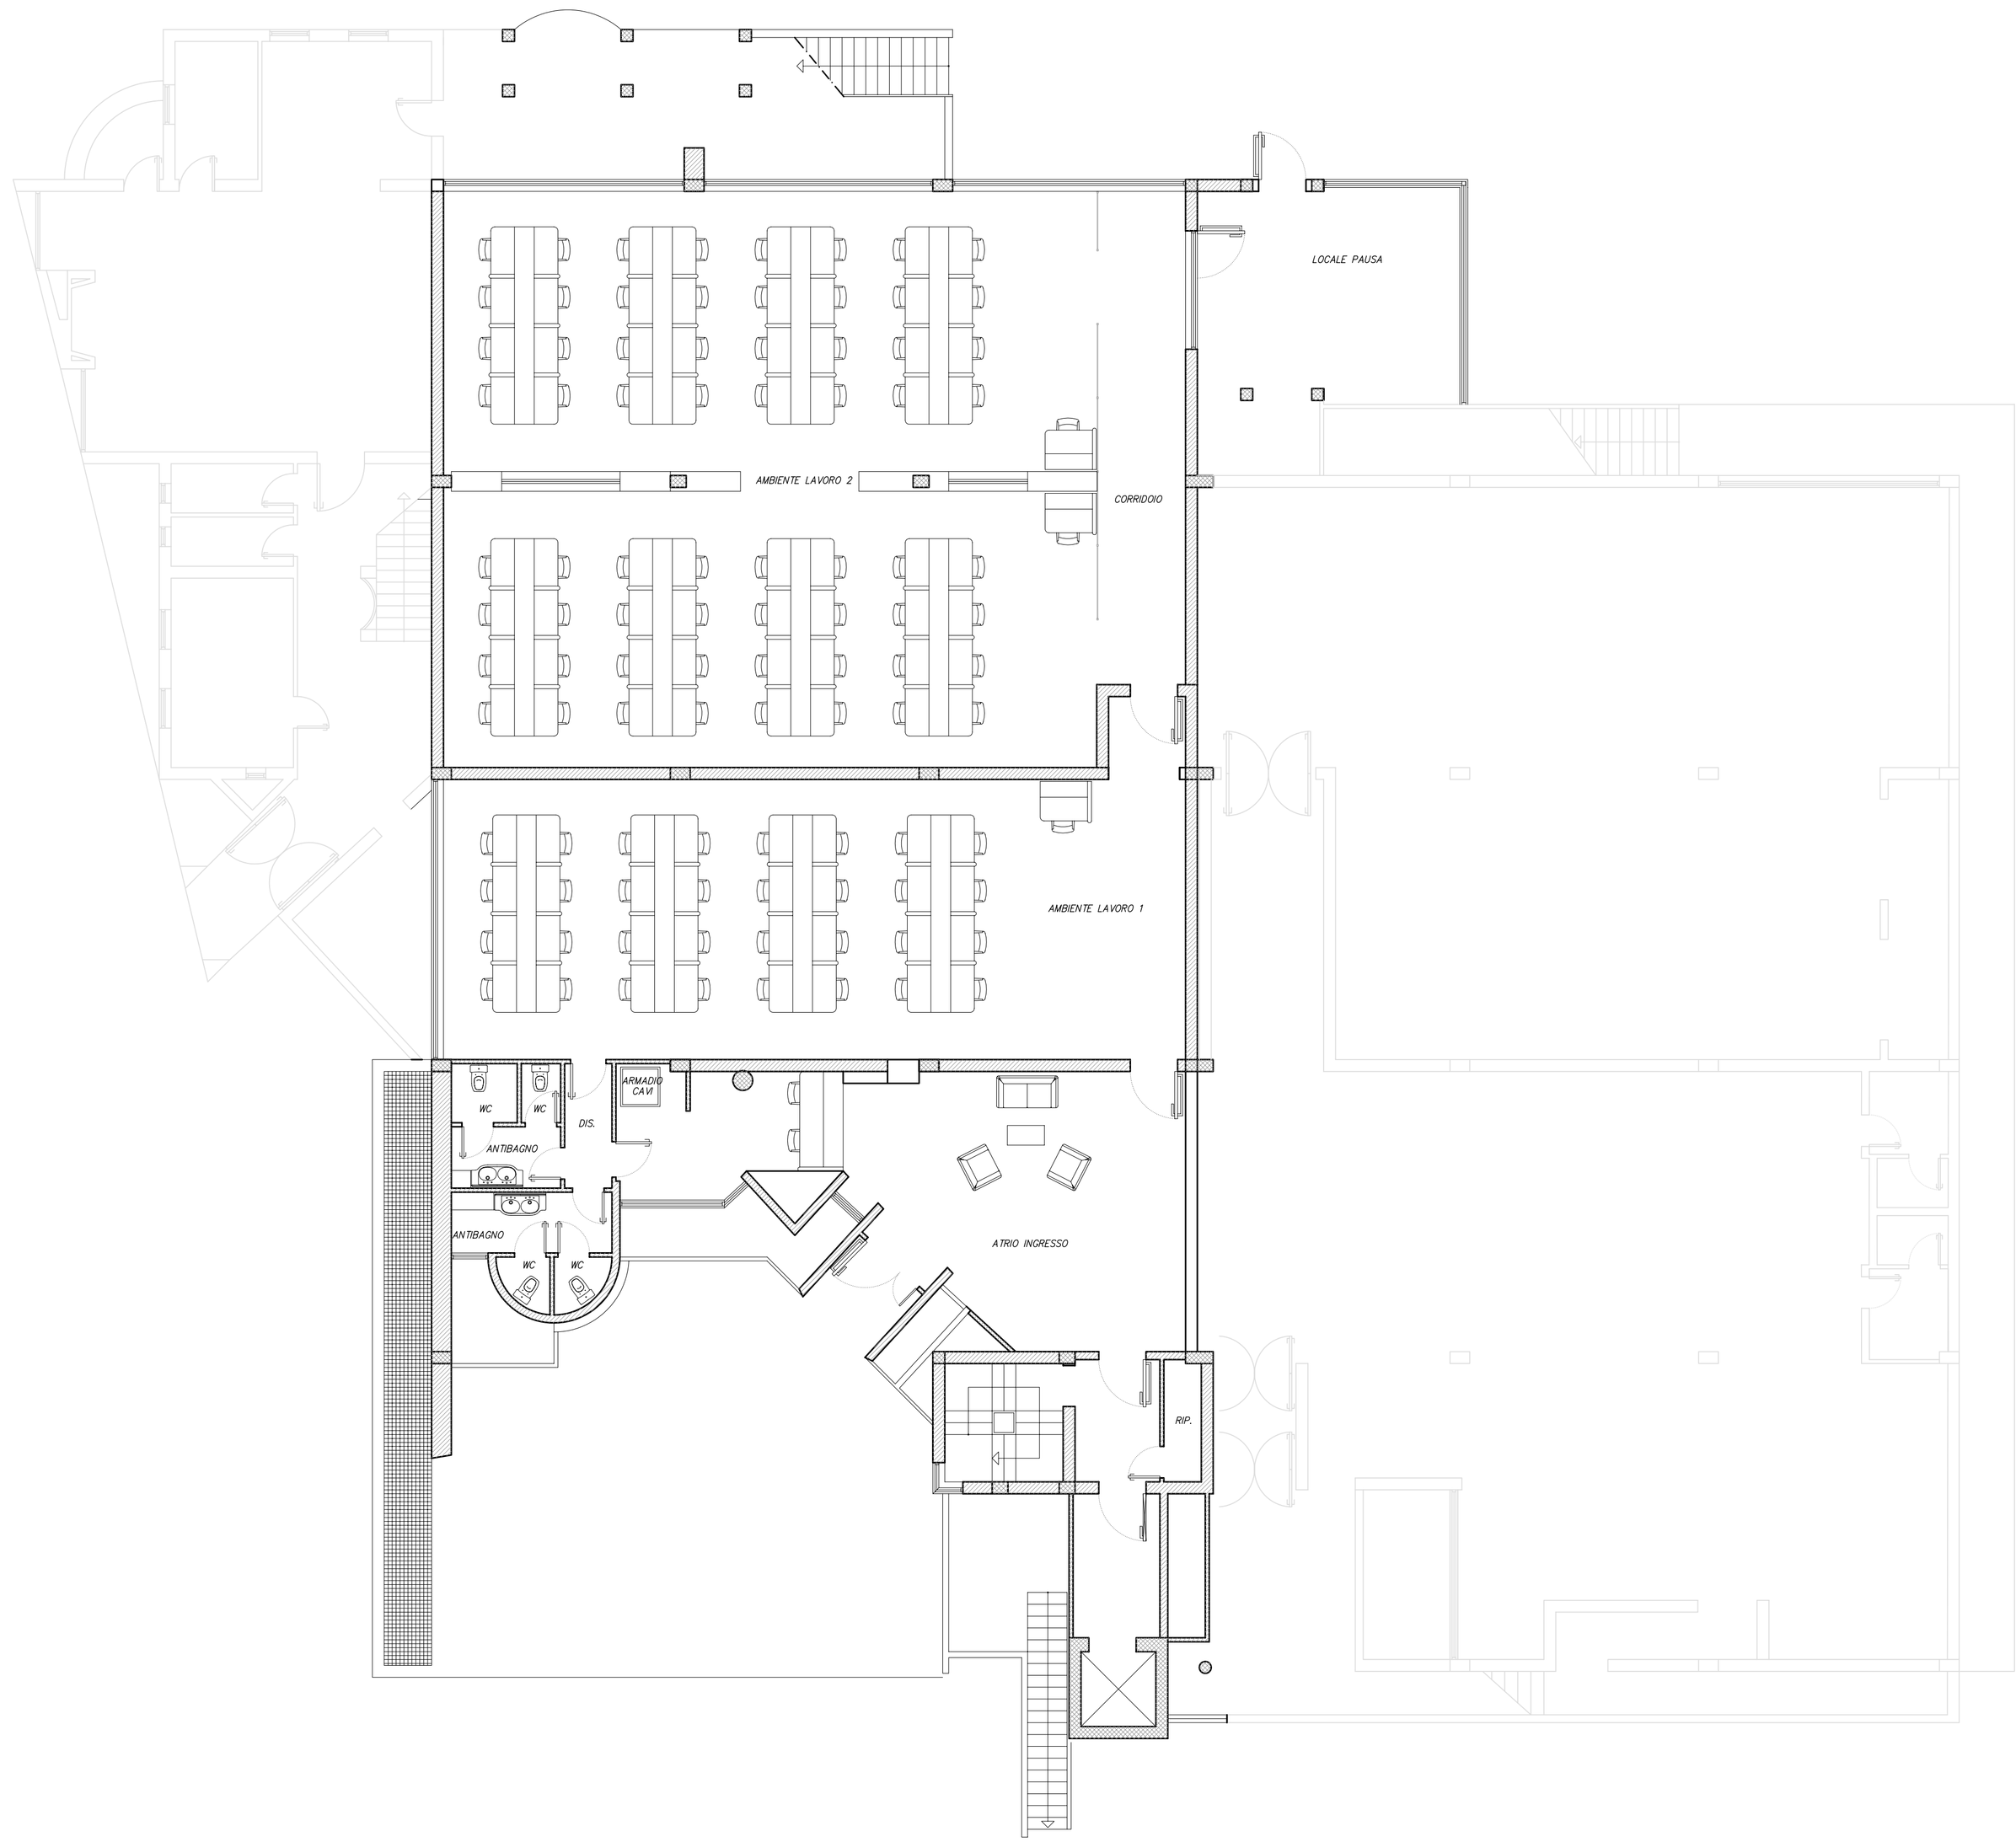

COMUNE DI CAGLIARI

PROVINCIA DI CAGLIARI

PROGETTO NUOVA SEDE

ELABORATO

PIANO TERRA - PIANTA ARREDATA

DATA	SCALA	TAVOLA
MARZO 2005	1:100	5B

AGG.	AGG.	AGG.	AGG.

COMMITTENTE

PROGETTISTA
Dott. Ing. Ivan Lecca

COLLABORATORI
Geom. Nicola Cossu
Geom. Filippo Lecca

STUDIO DI INGEGNERIA
ING. IVAN LECCA
STUDIO DI INGEGNERIA

via Fiume 186 -09045- Quartu S.E. Tel. 070820945 /3388836996
E-mail lcivan@tiscalinet.it albo Ing. N.3950